


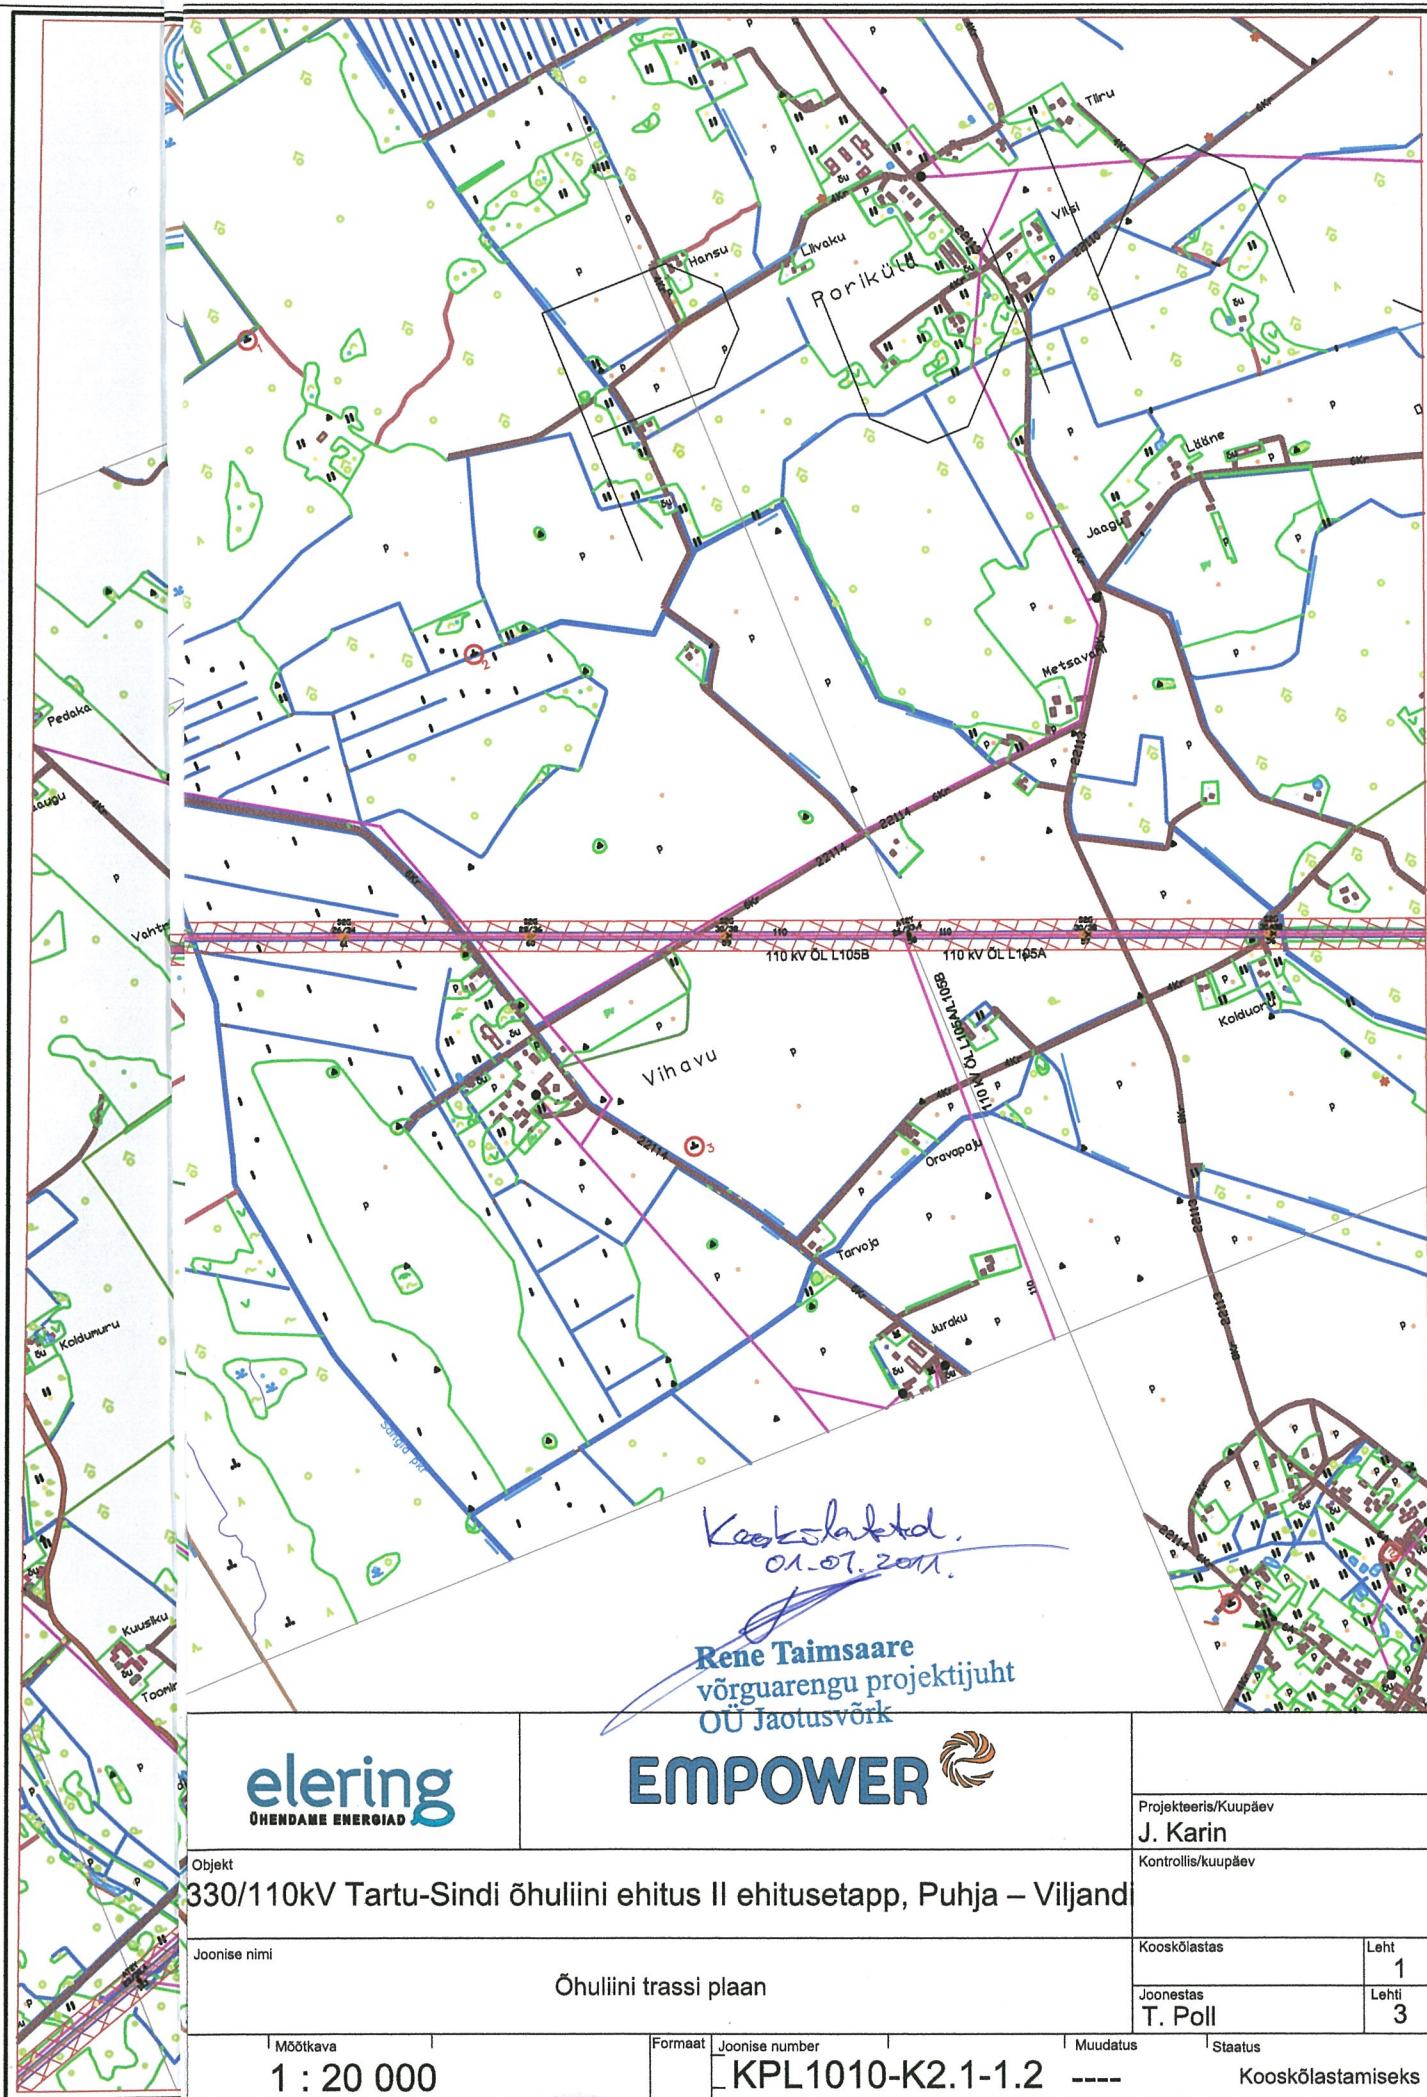

K. Kaskla
01.07.2011

Rene Taimsaare
võrguarengu projektijuht
OÜ Jaotusvõrk

elering
ÜHENDAME ENERGIAID

EMPOWER

Projekteeris/Kuupäev
J. Karin

Kontrollis/kuupäev

Objekt
330/110kV Tartu-Sindi õhuliini ehitus II ehitusetapp, Puhja – Viljandi

Joonise nimi
Õhuliini trassi plaan

Kooskõlastas
Leht 1

Joonestas
T. Poll
Lehti 3

Mõõtkava
1 : 20 000

Formaat Joonise number
KPL1010-K2.1-1.2

Muudatus Staatus
----- Kooskõlastamiseks