


Nr. 23. H. 2010. a. 57.00

nimi: 1.0000 allkiri: 1.0000

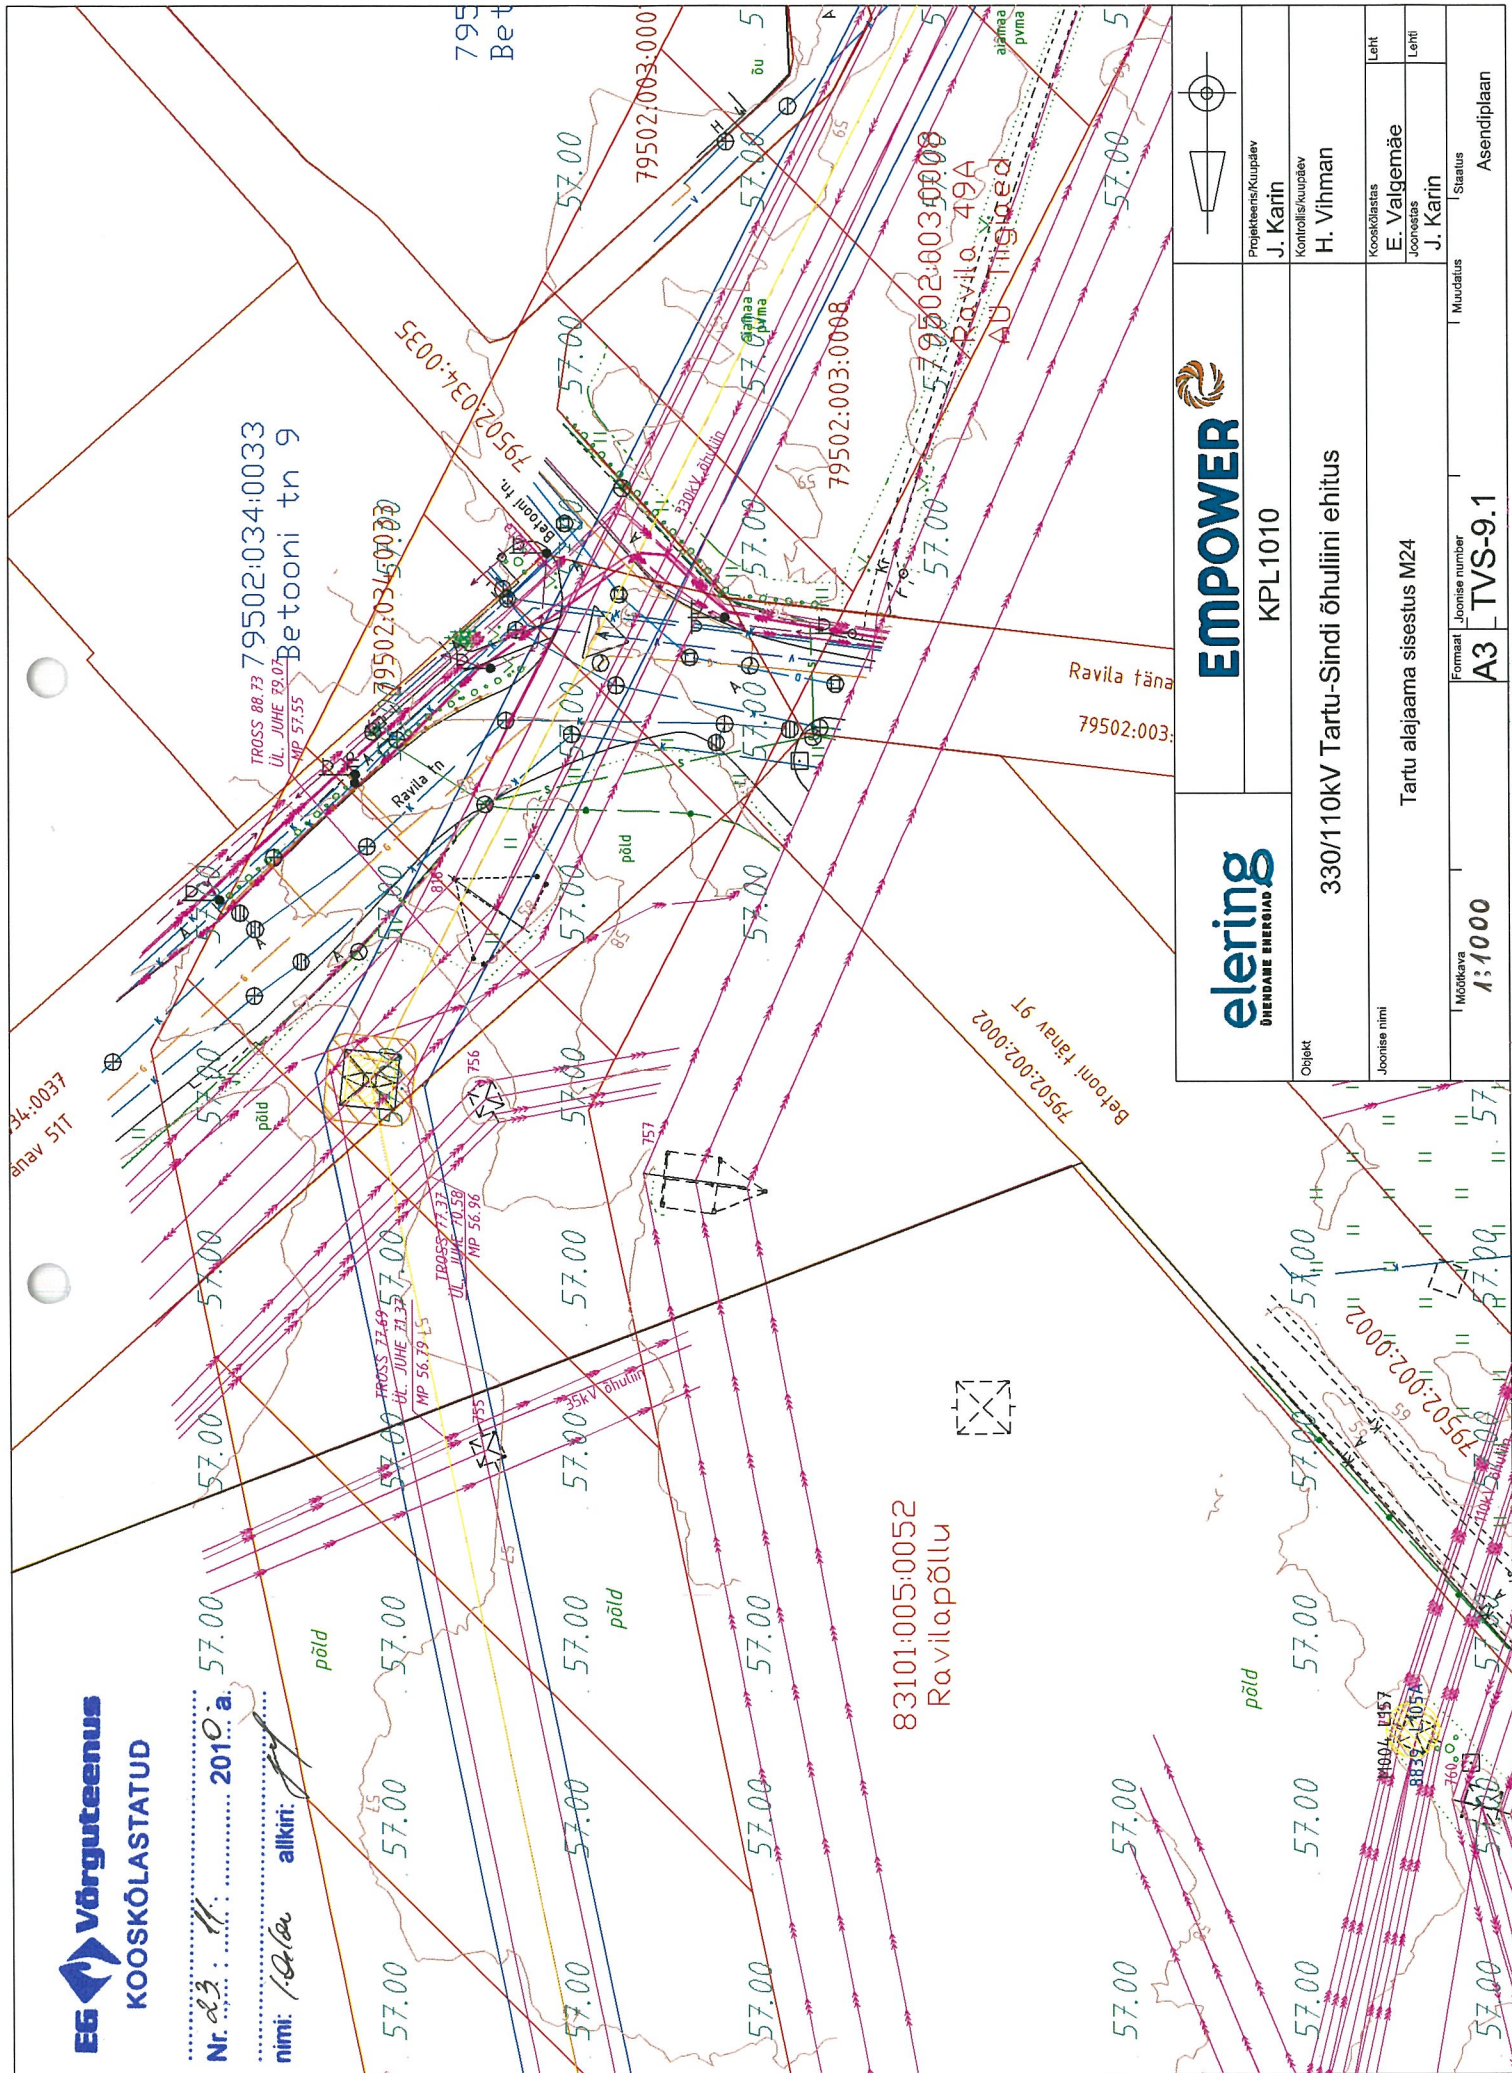

83101:005:0052
Ravilapõllu



EMPPOWER

KPL1010

elering
ENERGIA

330/110kV Tartu-Sindi õhuliini ehitus

Tartu alajaama sisestus M24

1:1000

A3

TVS-9.1

Asendiplaan

Projekteeris/Kuupäev

J. Karin

Kontrollis/Kuupäev

H. Viinman

Koostööalas

E. Valgemäe

Jooneas

J. Karin

Leht

Leht

Staat

Asendiplaan