


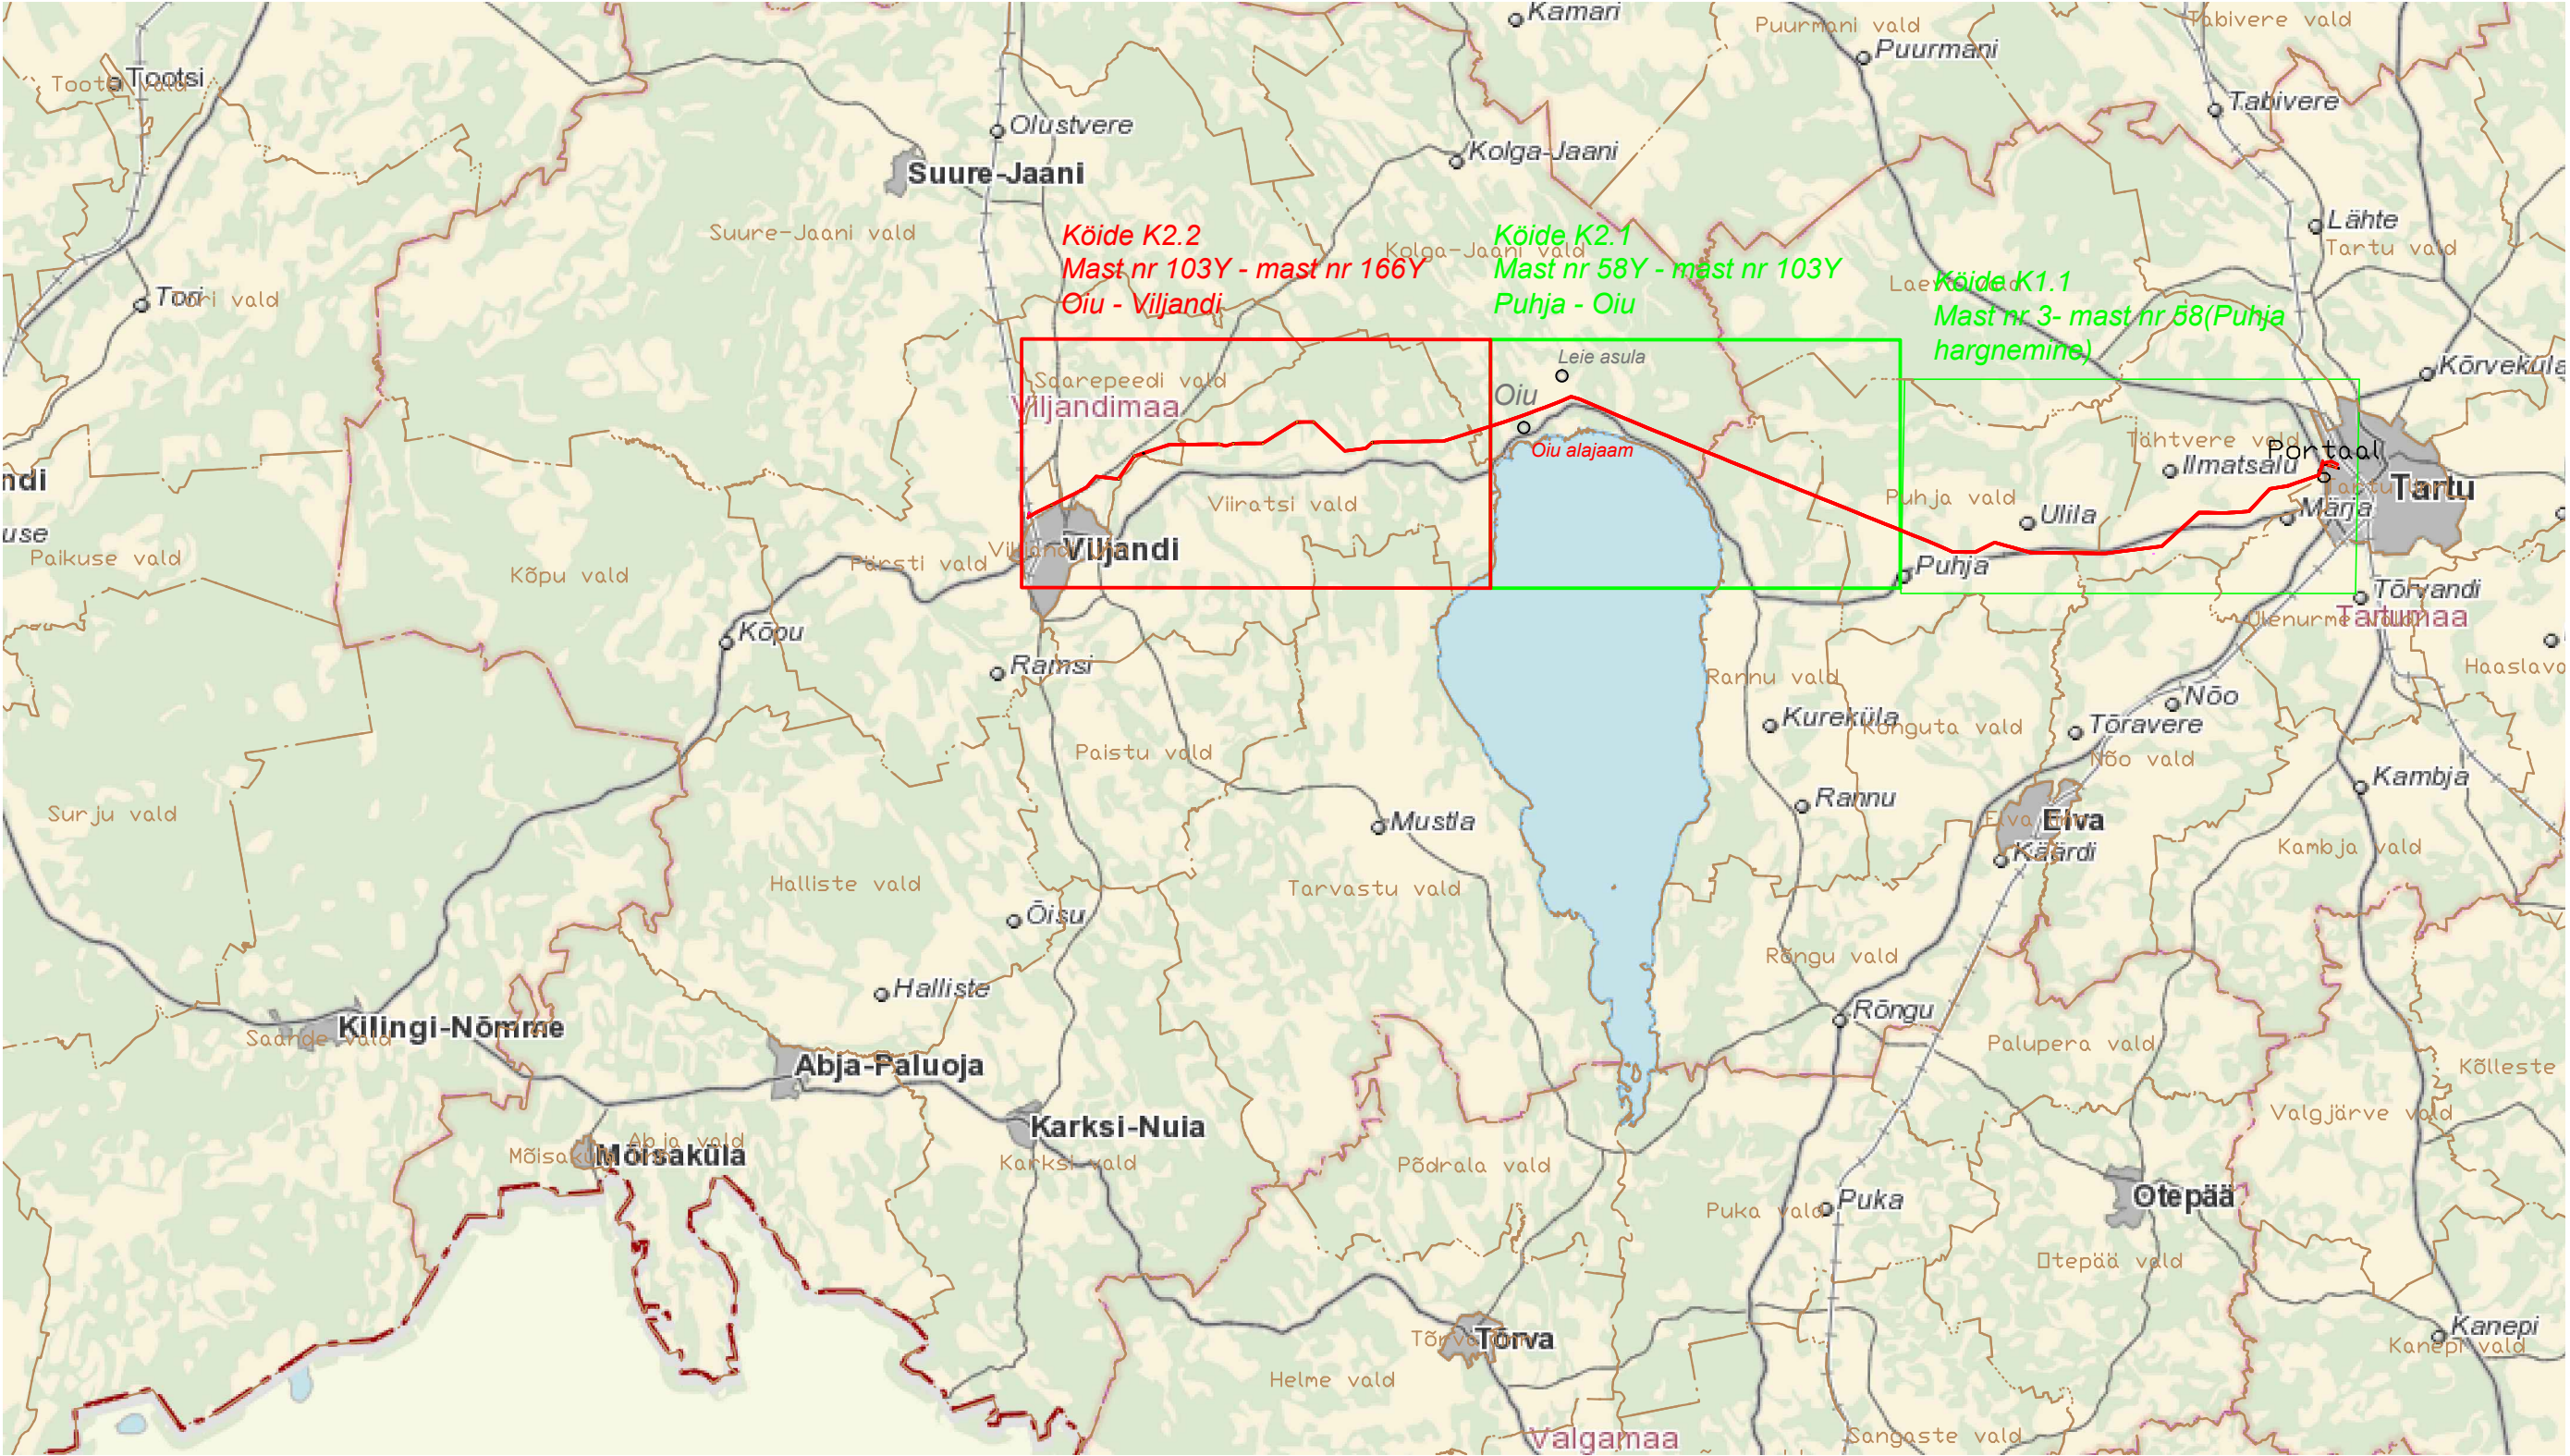

				Projekteeris/Kuupäev J.Karin	
Objekt		330/110kV Tartu-Sindi õhuliini ehitus II ehitusetapp, Oiu-Viljandi		Kontrollis/kuupäev	
Joonise nimi		Ülevaateplaan		Kooskõlastas	Leht 1
				Joonestas L.Jürjan	Lehti 2
Möötkava	Formaat	Joonise number	Muudatus	Staatus	
1 : 350 000		KPL1010-K2.2-1.1	TJ	Teostusjoonis	