


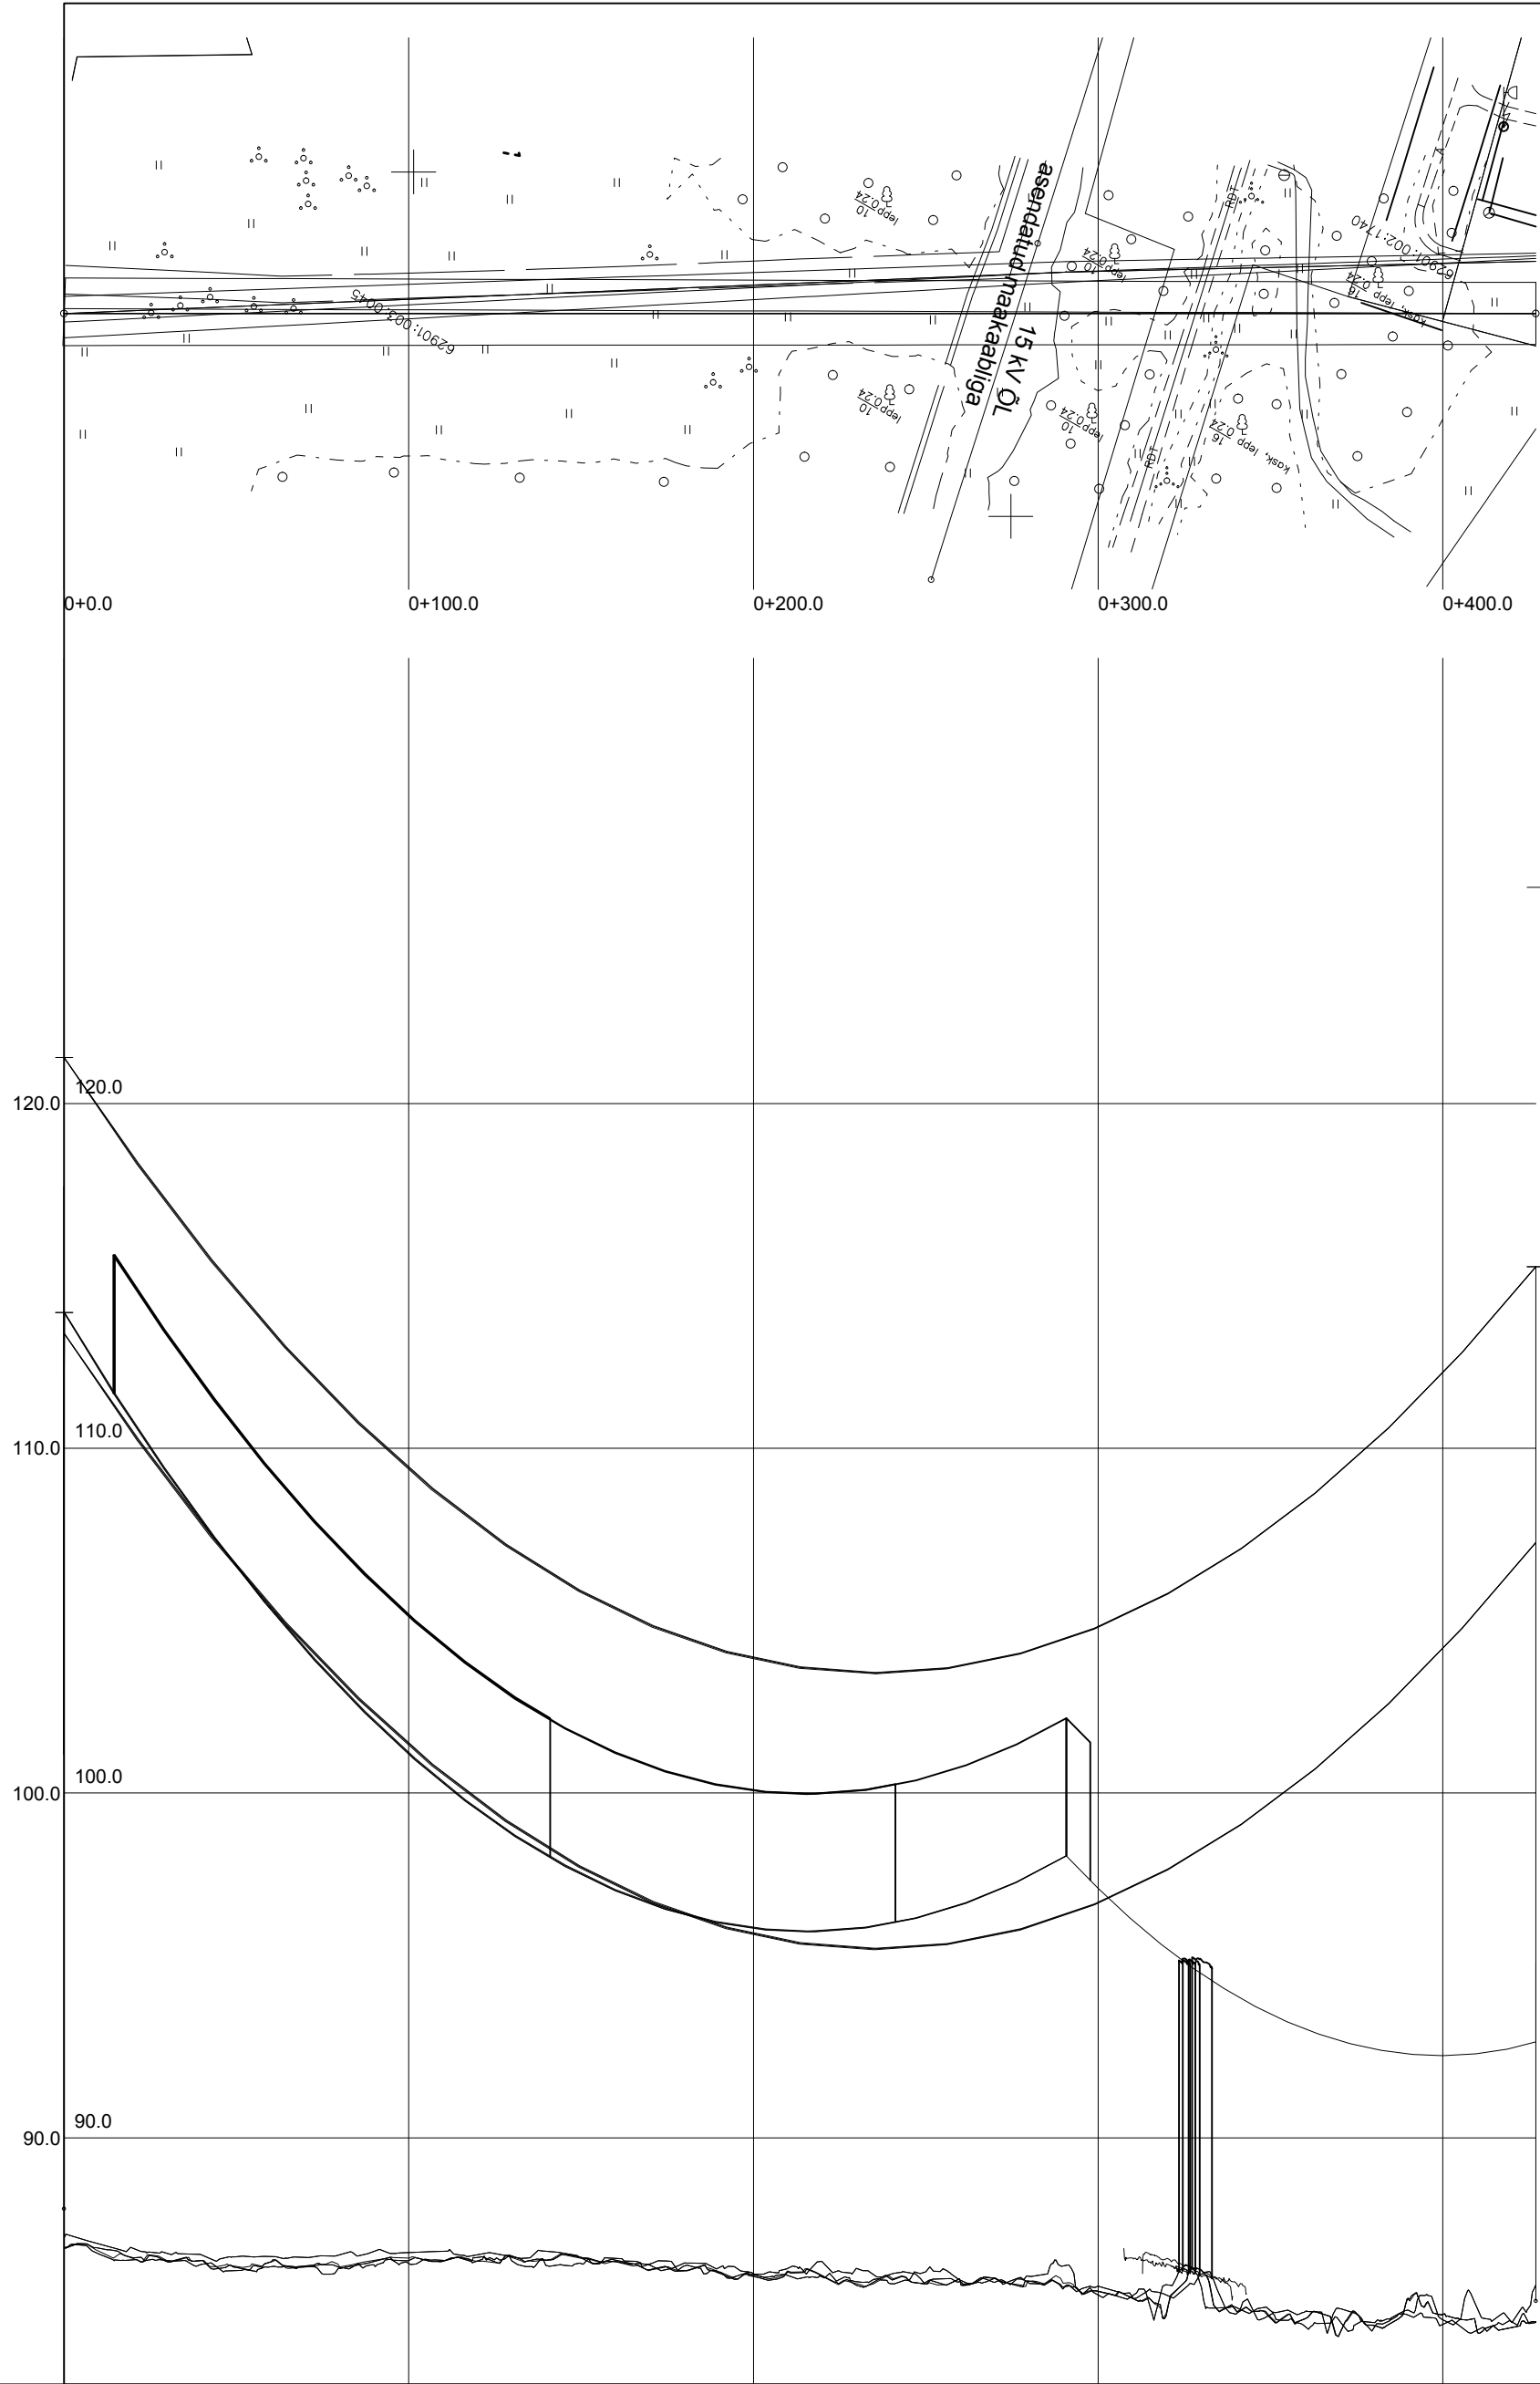

Ohuliini juhtmed suurima võimaliku rippega (maksimaalsel temperatuuril peale venimist)

Ohutusvahemik ohuliini juhtmete ja maa vahel (8 m)

Ohutusvahemik ristumisel teede (9 m) ja ohulinidega (4 m)

Masti number	164Y	L507 165
Masti tüüp ja kõrgus	AT2Y 26.0	TAS 30.0
Piketaaž, Visang [m]	427	0+427
Nurk	0.0 v	-0.0 v

elering OHENDANE ENERGIAD		EMPOWER			
Objekt		330/110kV Tartu-Sindi õhuliini ehitus II ehitusetapp, Oiu-Viljandi		Projekteeris/Kuupäev J. Karin	
Joonise nimi		Õhuliini pikiprofiil mast nr 164Y - mast nr L507 165		Kontrollis/kuupäev	
Mõõtkava		Formaat		Muudatus	
1: 200/2000		Joonise number		Staatuse	
		KPL1010-K2.2-2.15 TJ		Teostusjoonis	