
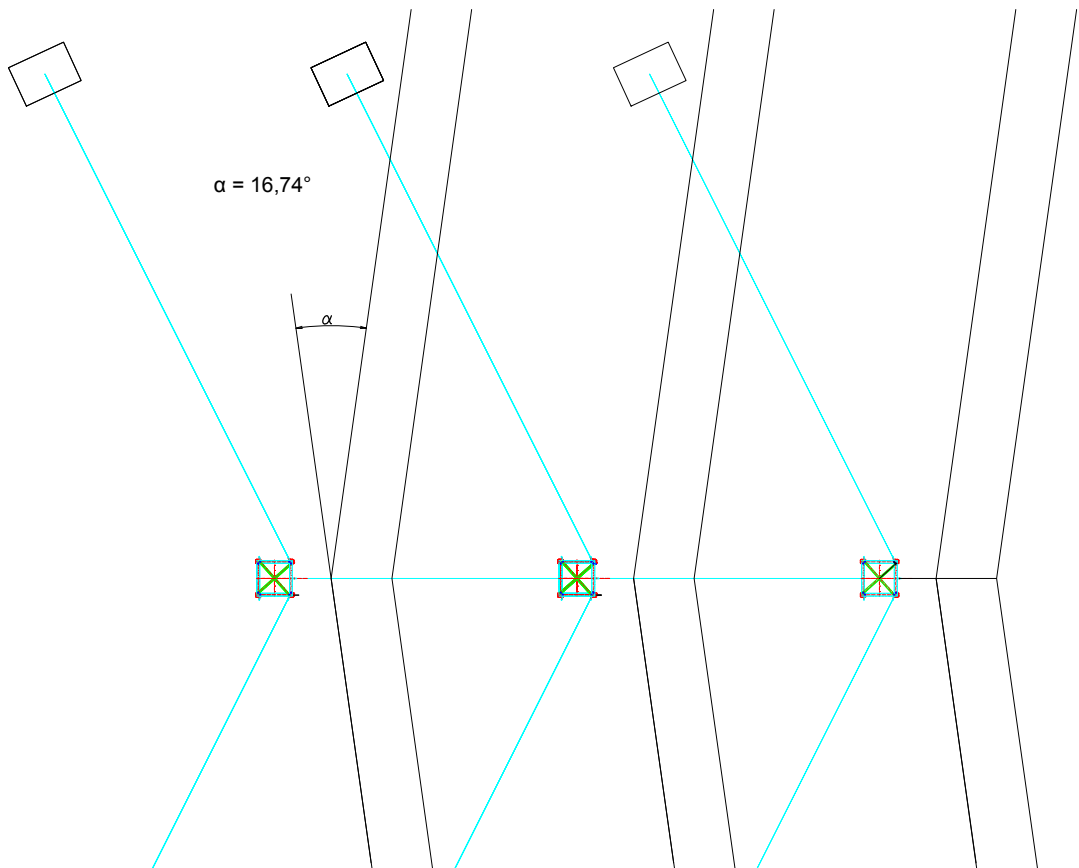
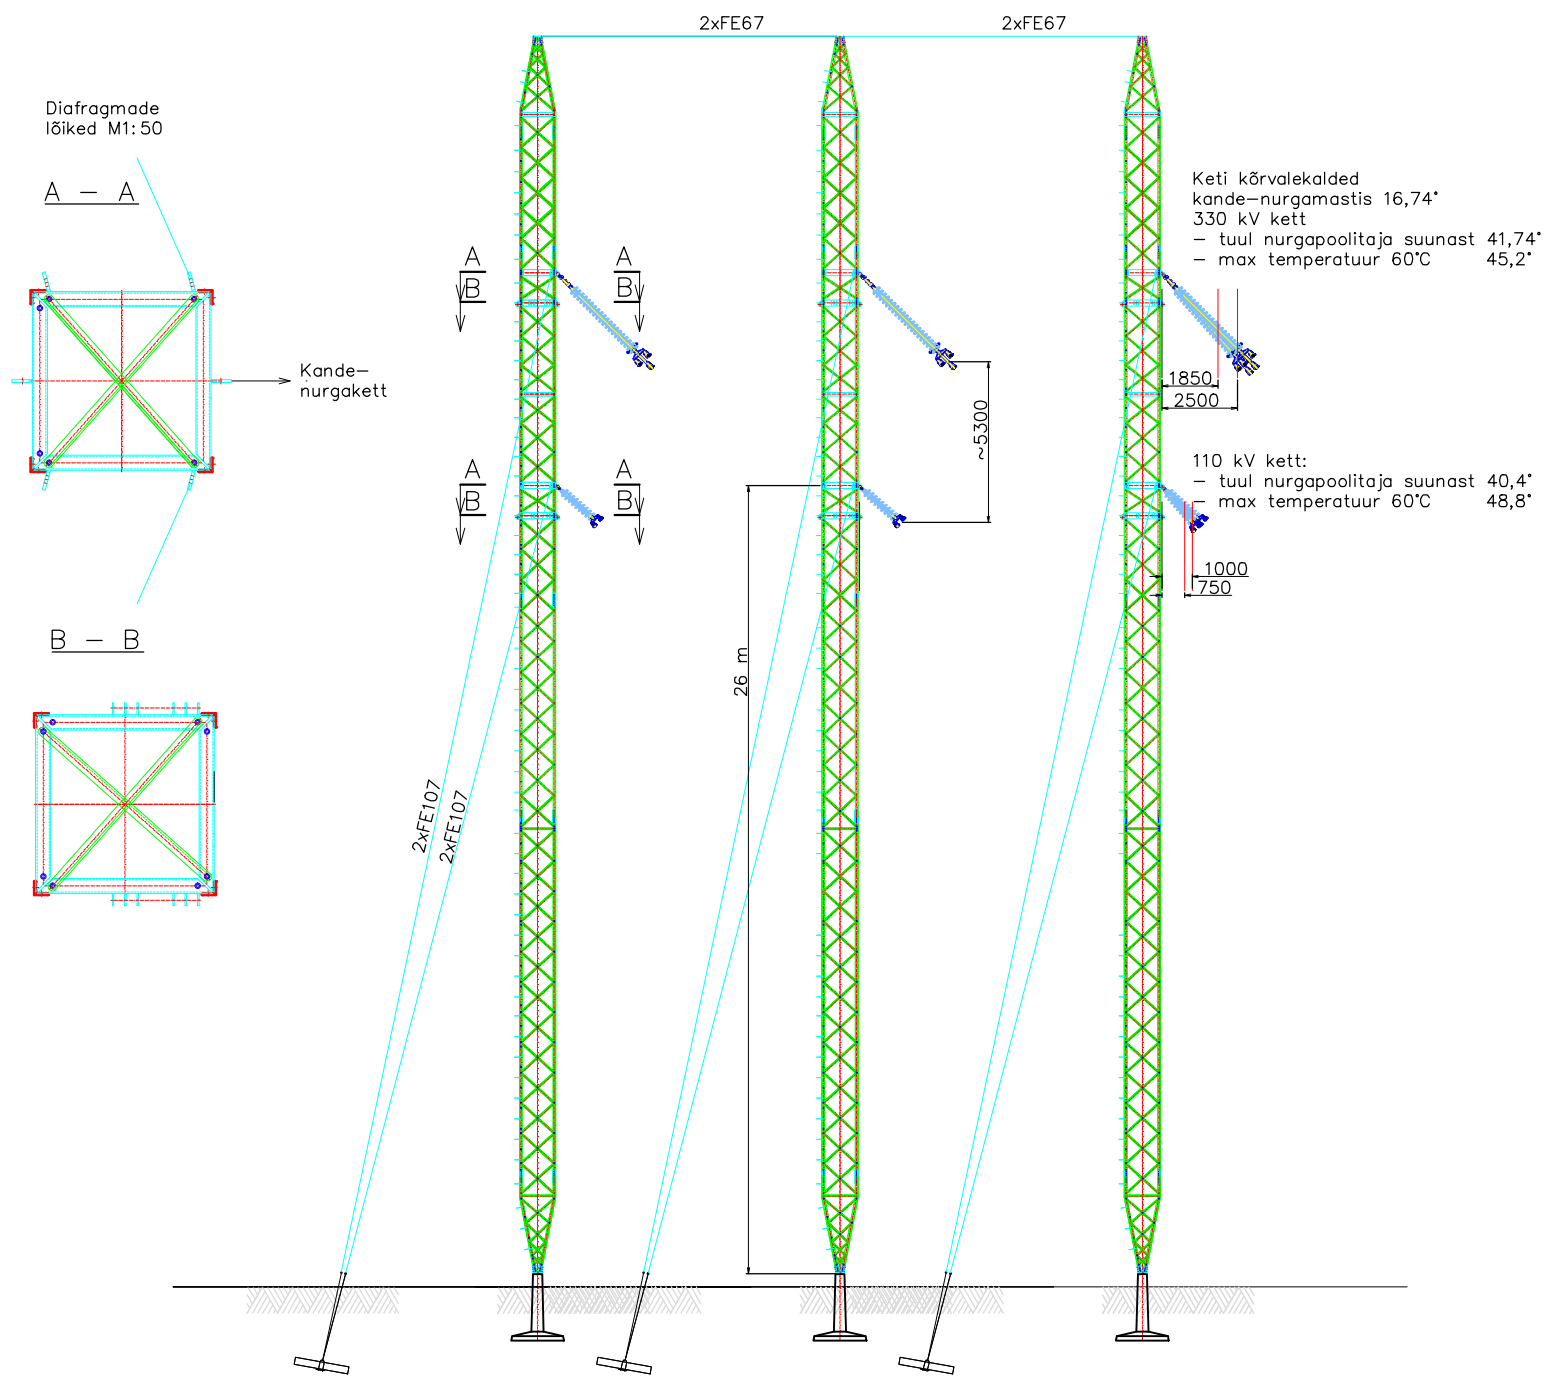


Mast 136Y

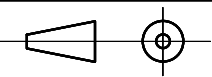

Märkusi:
1.Masti koostejoonist vt KPL1010-K0-03.6.1.01
2.Kande-nurgamastil on juhtmete mõlemas tasapinnas ainult üks paar vante.
3.330 kV kandeketi joonis vt KPL1010-K2.2-06.1.4
4.110 kV kandeketi joonis vt KPL1010-K2.2-06.3.4
5.Vundamentide joonis vt KPL1010-K2.2-4.3.6

					
Objekt		330/110kV Tartu-Sindi õhuliini ehitus II ehitusetapp, Oiu-Viljandi		Projekteeris/Kuupäev H. Vihman	
Joonise nimi		Masti AT2G kasutamine kandenurgamastina.		Kontrollis/kuupäev J. Karin	
Möötkava		Formaat	Joonise number	Muudatus	Staatuse
1:250			KPL1010-K2.2-3.9.1.1	TJ	Teostusjoonis
				Kooskõlastas	Leht 2
				Joonestas	Lehti 2