
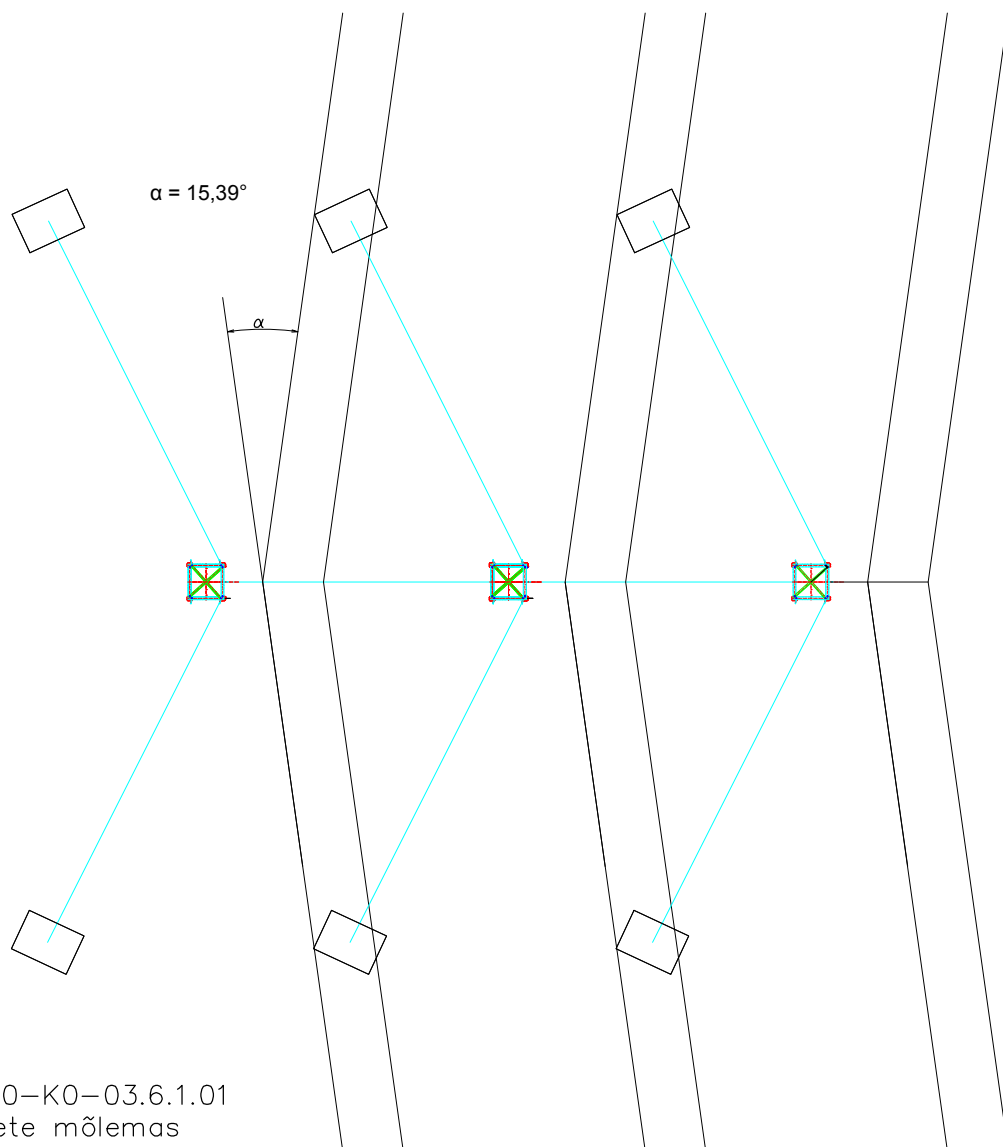
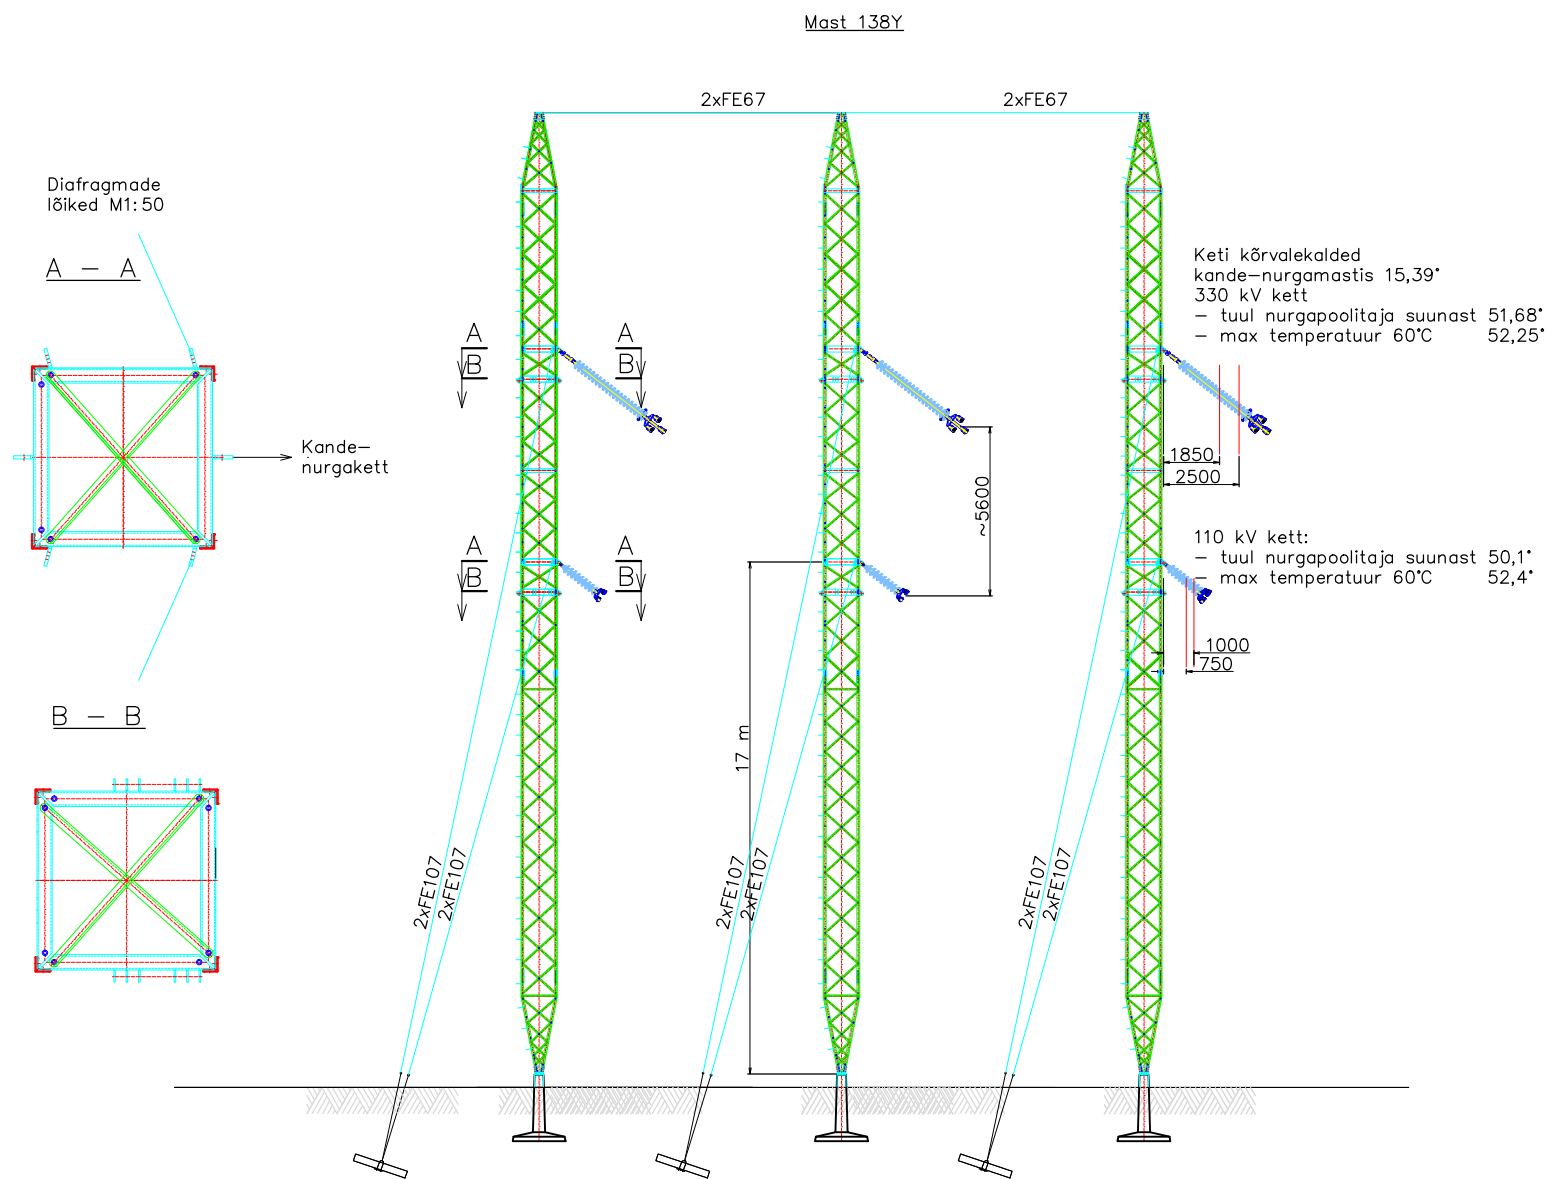


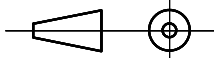

Märkusi:

- 1.Masti koostejoonist vt KPL1010-K0-03.6.1.01
- 2.Kande-nurgamastil on juhtmete mõlemas tasapinnas ainult üks paar vante.
- 3.330 kV kandekeeti joonis vt KPL1010-K2.2-06.1.4
- 4.110 kV kandekeeti joonis vt KPL1010-K2.2-06.3.4
- 5.Vundamentide joonis vt KPL1010-K2.2-4.3.6

 OHENDAME ENERGIAID				
			Projekteeris/Kuupäev H. Vihman	
Objekt	330/110kV Tartu-Sindi õhuliini ehitus II ehitusetapp, Oiu-Viljandi		Kontrollis/kuupäev J. Karin	
Joonise nimi	Masti AT2G kasutamine kandenurgamastina.		Kooskõlastas	Leht 1
			Joonestas	Lehti 2
Mõõtkava 1:250	Formaat A3	Joonise number KPL1010-K2.2-3.9.1.1	Muudatus TJ	Staatus Teostusjoonis