
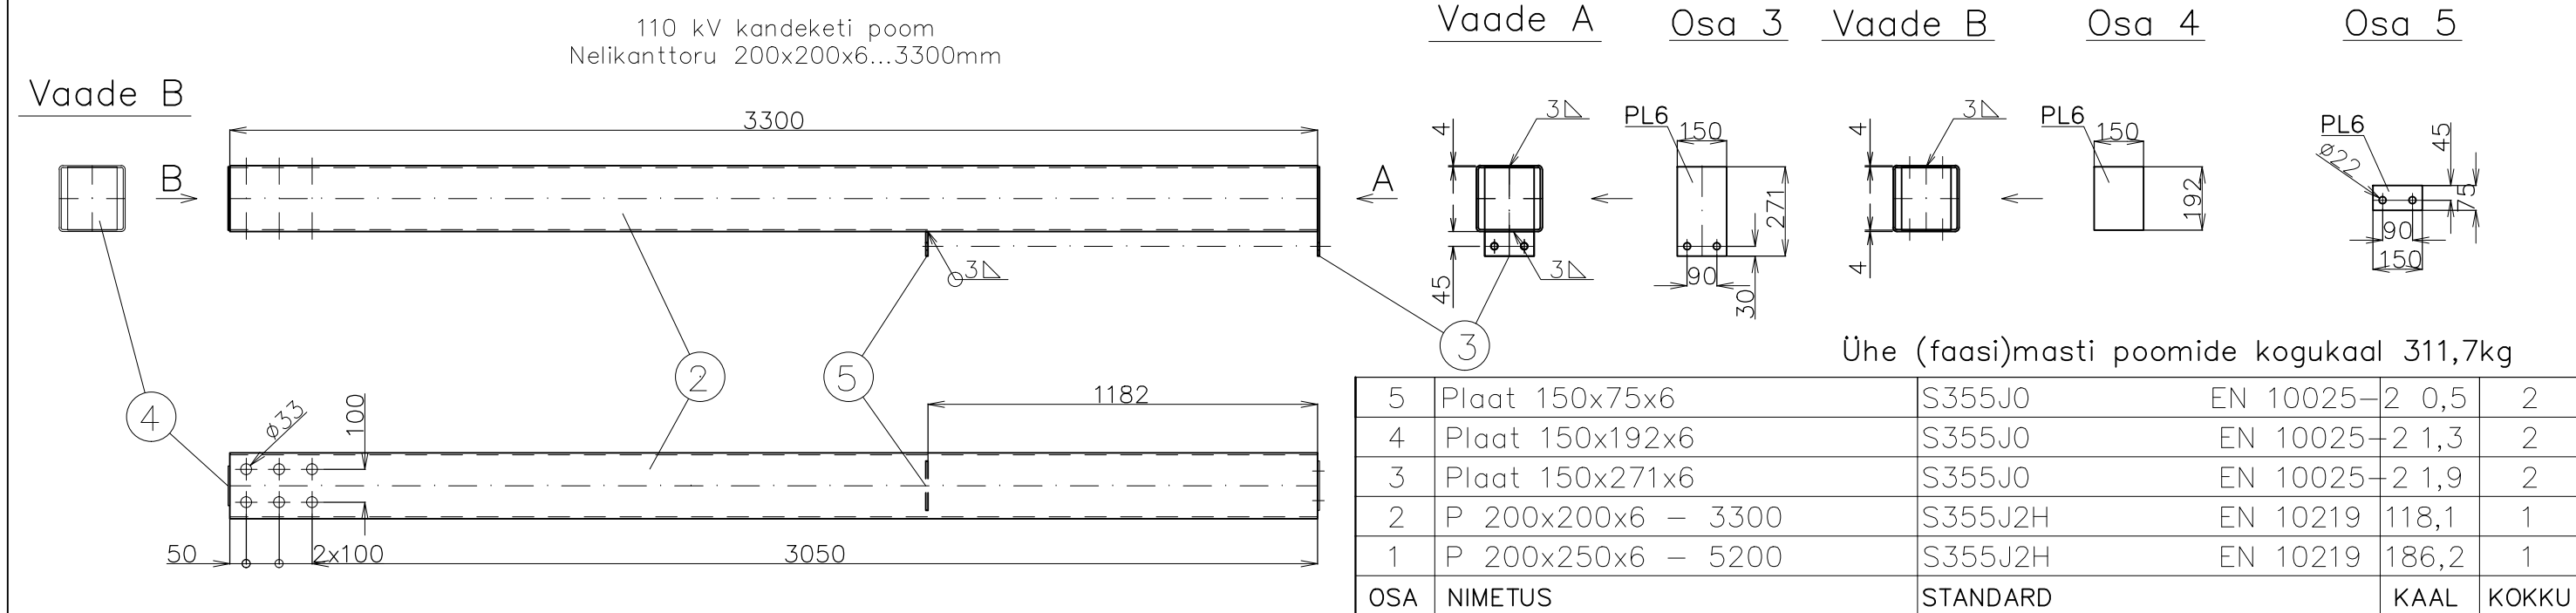


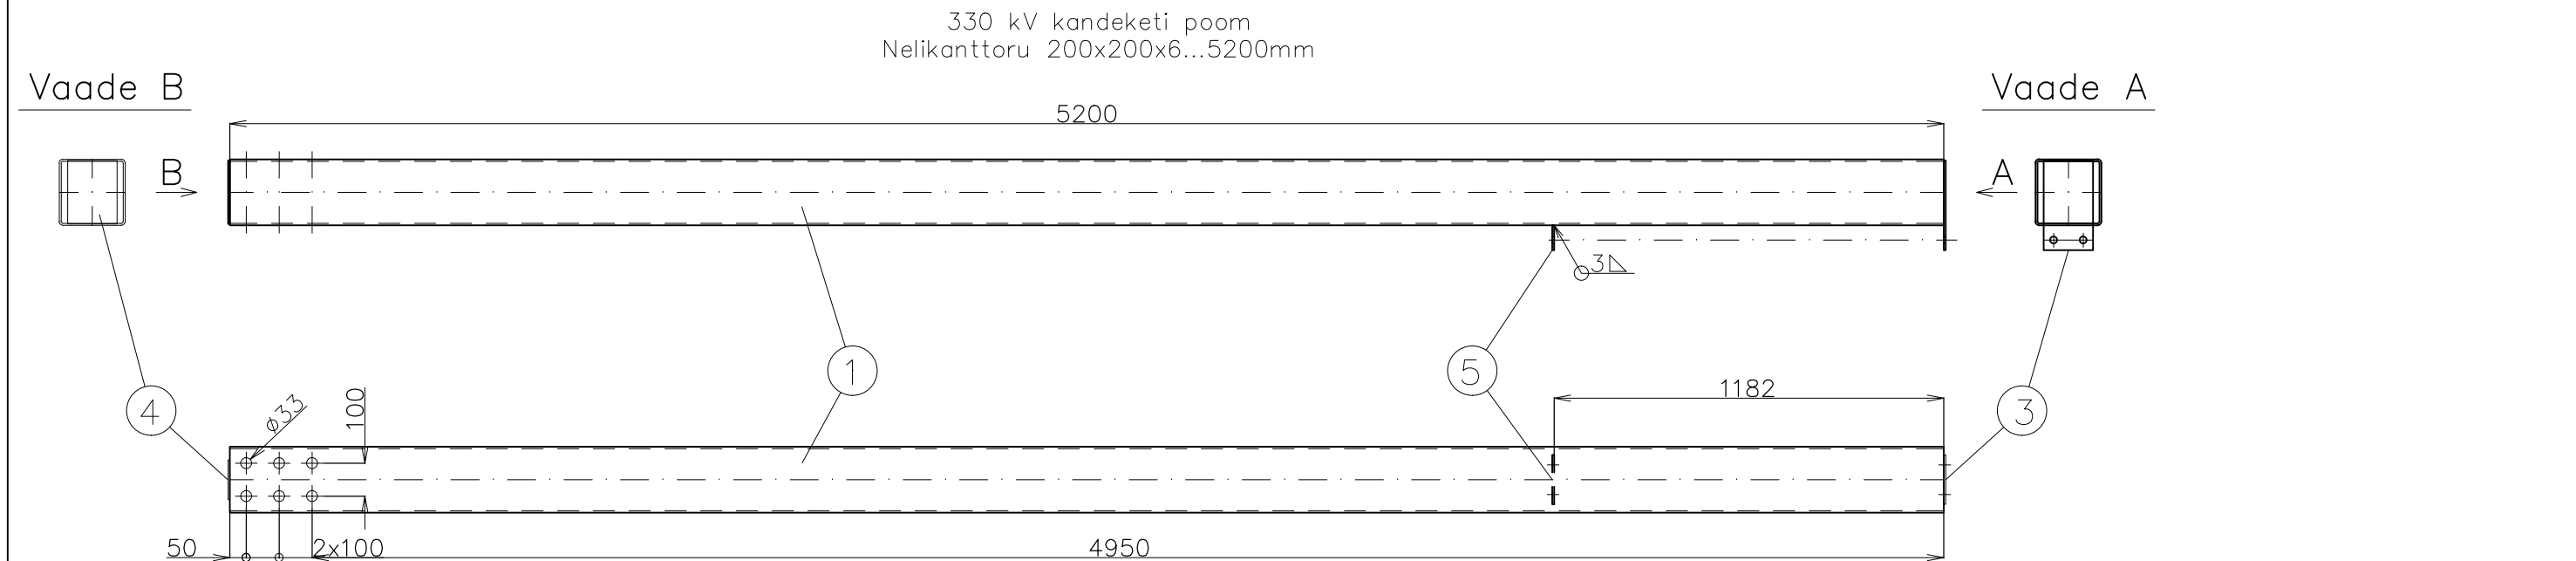

KEEVITUS WC/EN ISO 5817
KUUMTSINK EN ISO 1461, B

elering OHENDAME ENERGIAD		EMPOWER			
Objekt		330/110kV Tartu-Sindi õhuliini ehitus II ehitusetapp, Oiu-Viljandi		Projekteeris/Kuupäev H. Vihman	
Joonise nimi		M152Y poomide detailid		Kooskõlastas	Leht
				Joonestas	Lehti
Mõõtkaava	Formaat	Joonise number	Muudatus	Staat	
		KPL1010-K2.2-3.9.2.2	TJ	Teostusjoonis	