
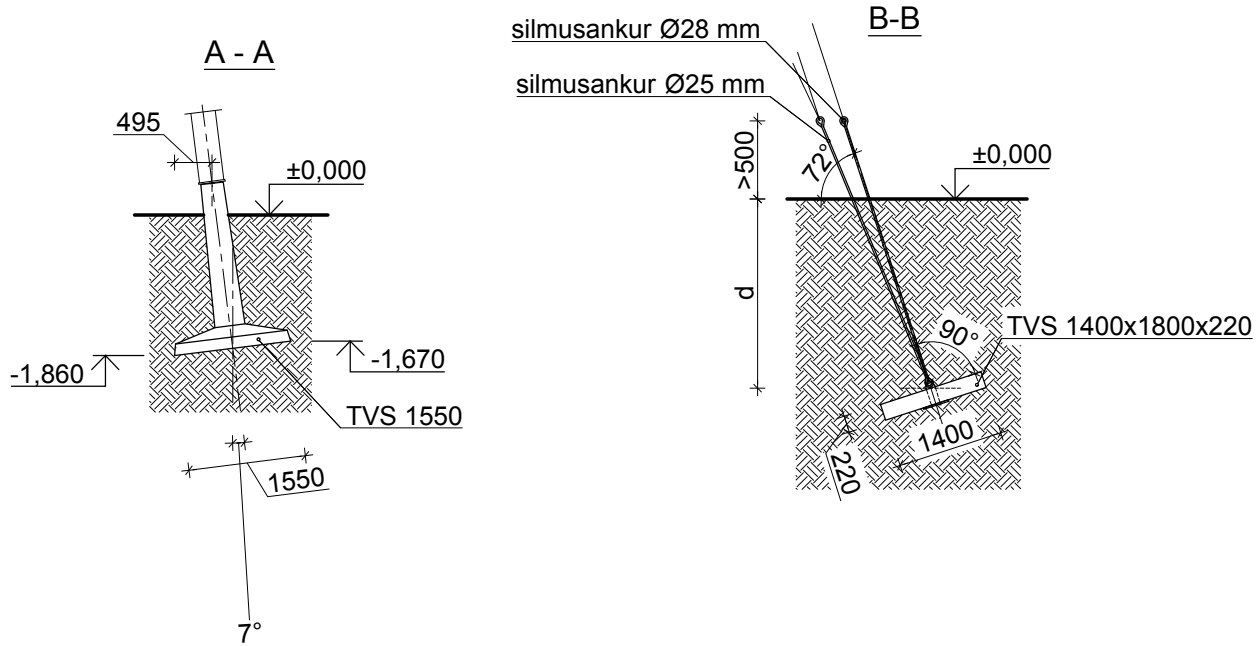
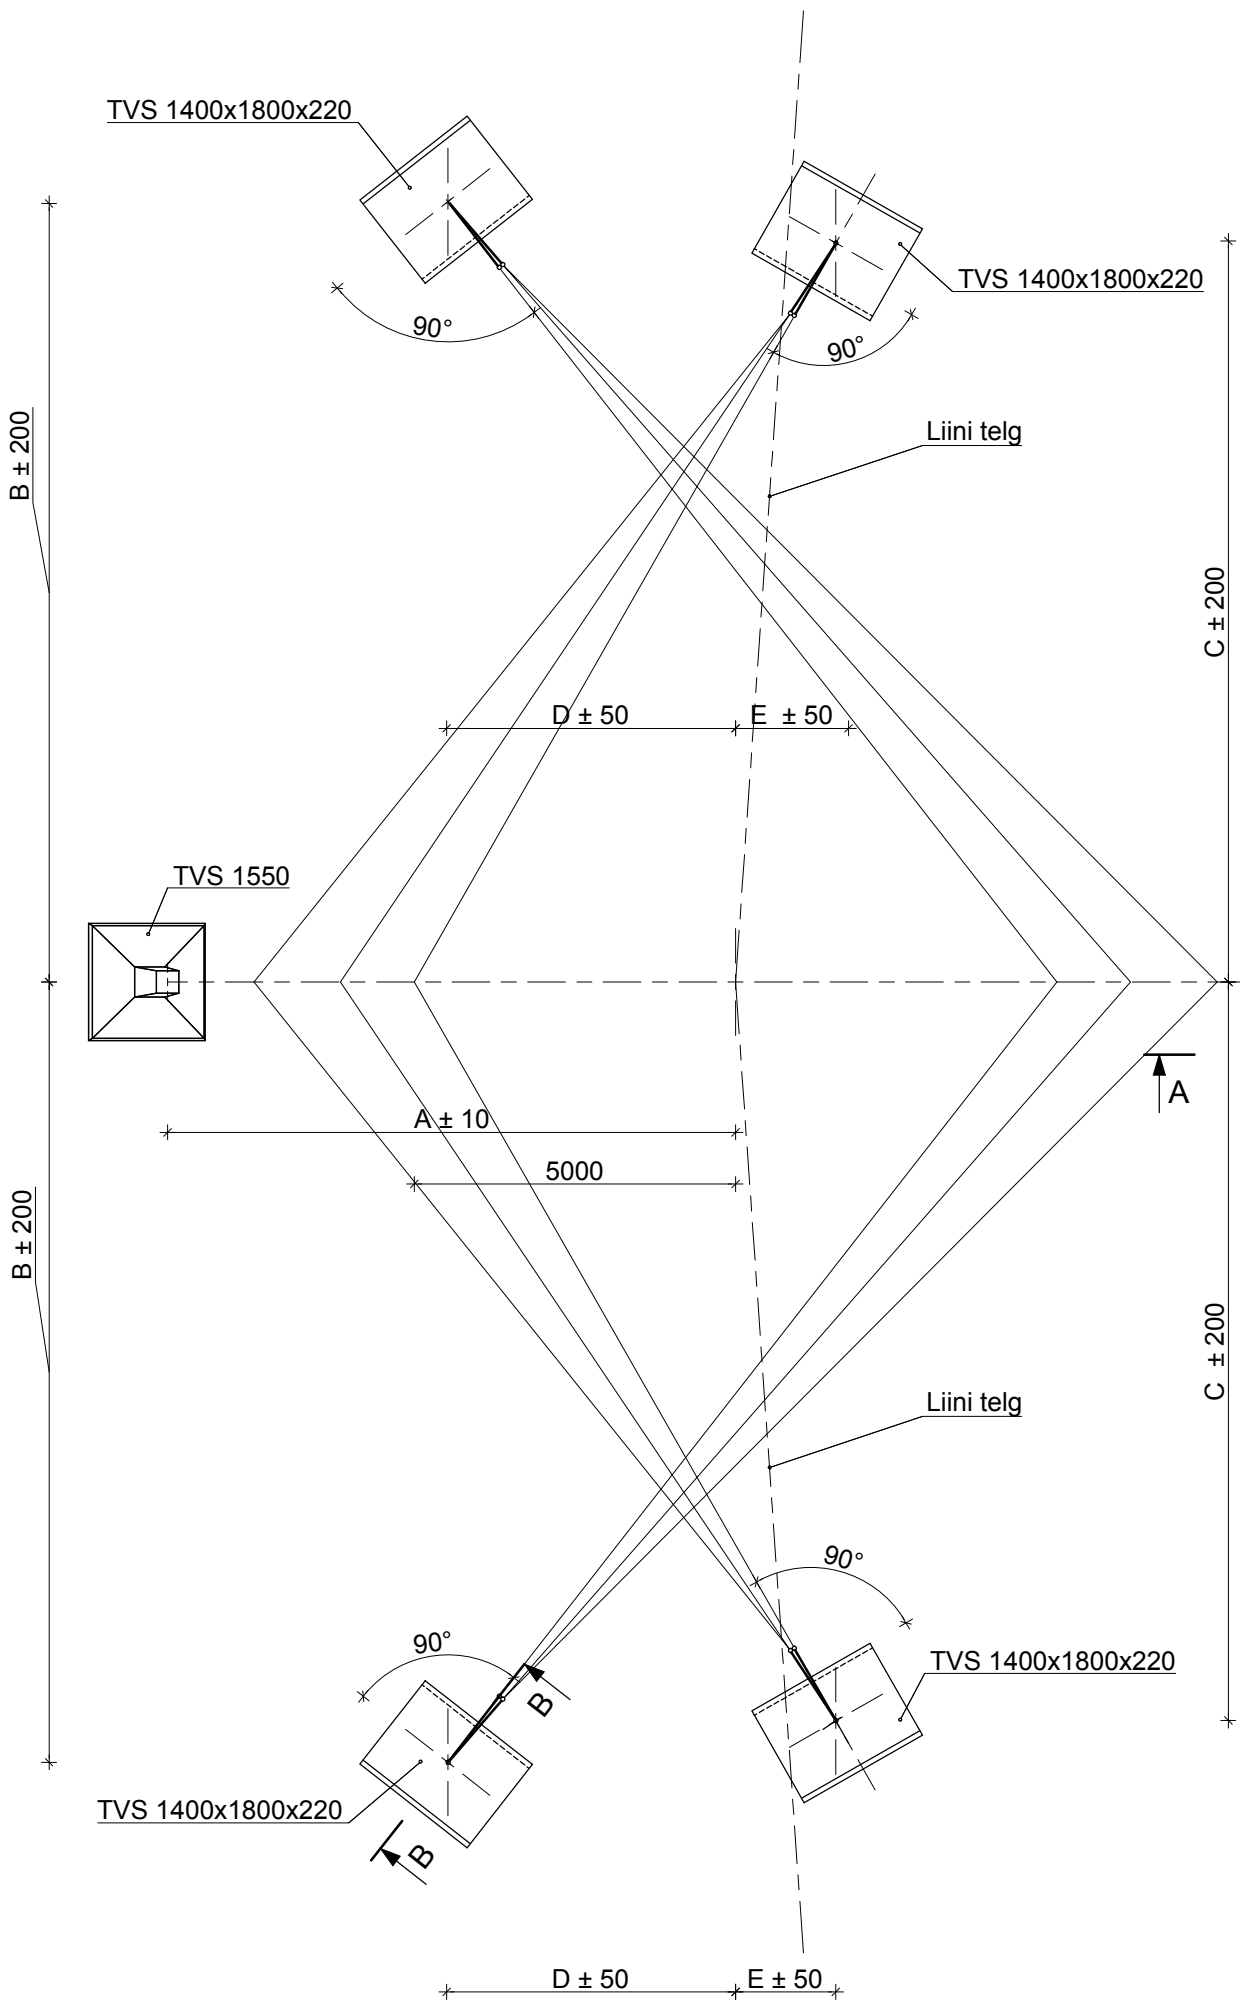


Masti nr	Masti tähis	Alumise traaversi kõrgus (m)	A (mm)	B (mm)	C (mm)	D (mm)	E (mm)	d(m)
158Y	AS2G 18	18	8275	10550	9550	1900	100	2,0
115Y	AS2G 27	27	9394	13250	12250	4600	1500	2,7

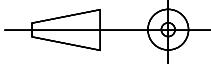

Märkused:
1. Tabelis esitatud mõõtmed on projektmõõtmed. Tegelikud punktide koordinaadid vt. tabel Mastide mõõdistamise protokoll.

 ÕHENDAME ENERGIAD				
			Projekteeris/Kuupäev A. Obozenko/25.01.2011	
Objekt	330/110kV Tartu-Sindi õhuliini ehitus II ehitusetapp, Oiu-Viljandi		Kontrollis/kuupäev H.Vihman/25.01.2011	
Joonise nimi	Vantidega nurgakandemasti vundamentide skeem ASG-I		Kooskõlastas	Leht
			Joonestas	Lehti
Mõõtkaava	Formaat	Joonise number	Muudatus	Staatust
1 : 100		KPL1010-K2.2-4.1.2.06	TJ	Teostusjoonis