

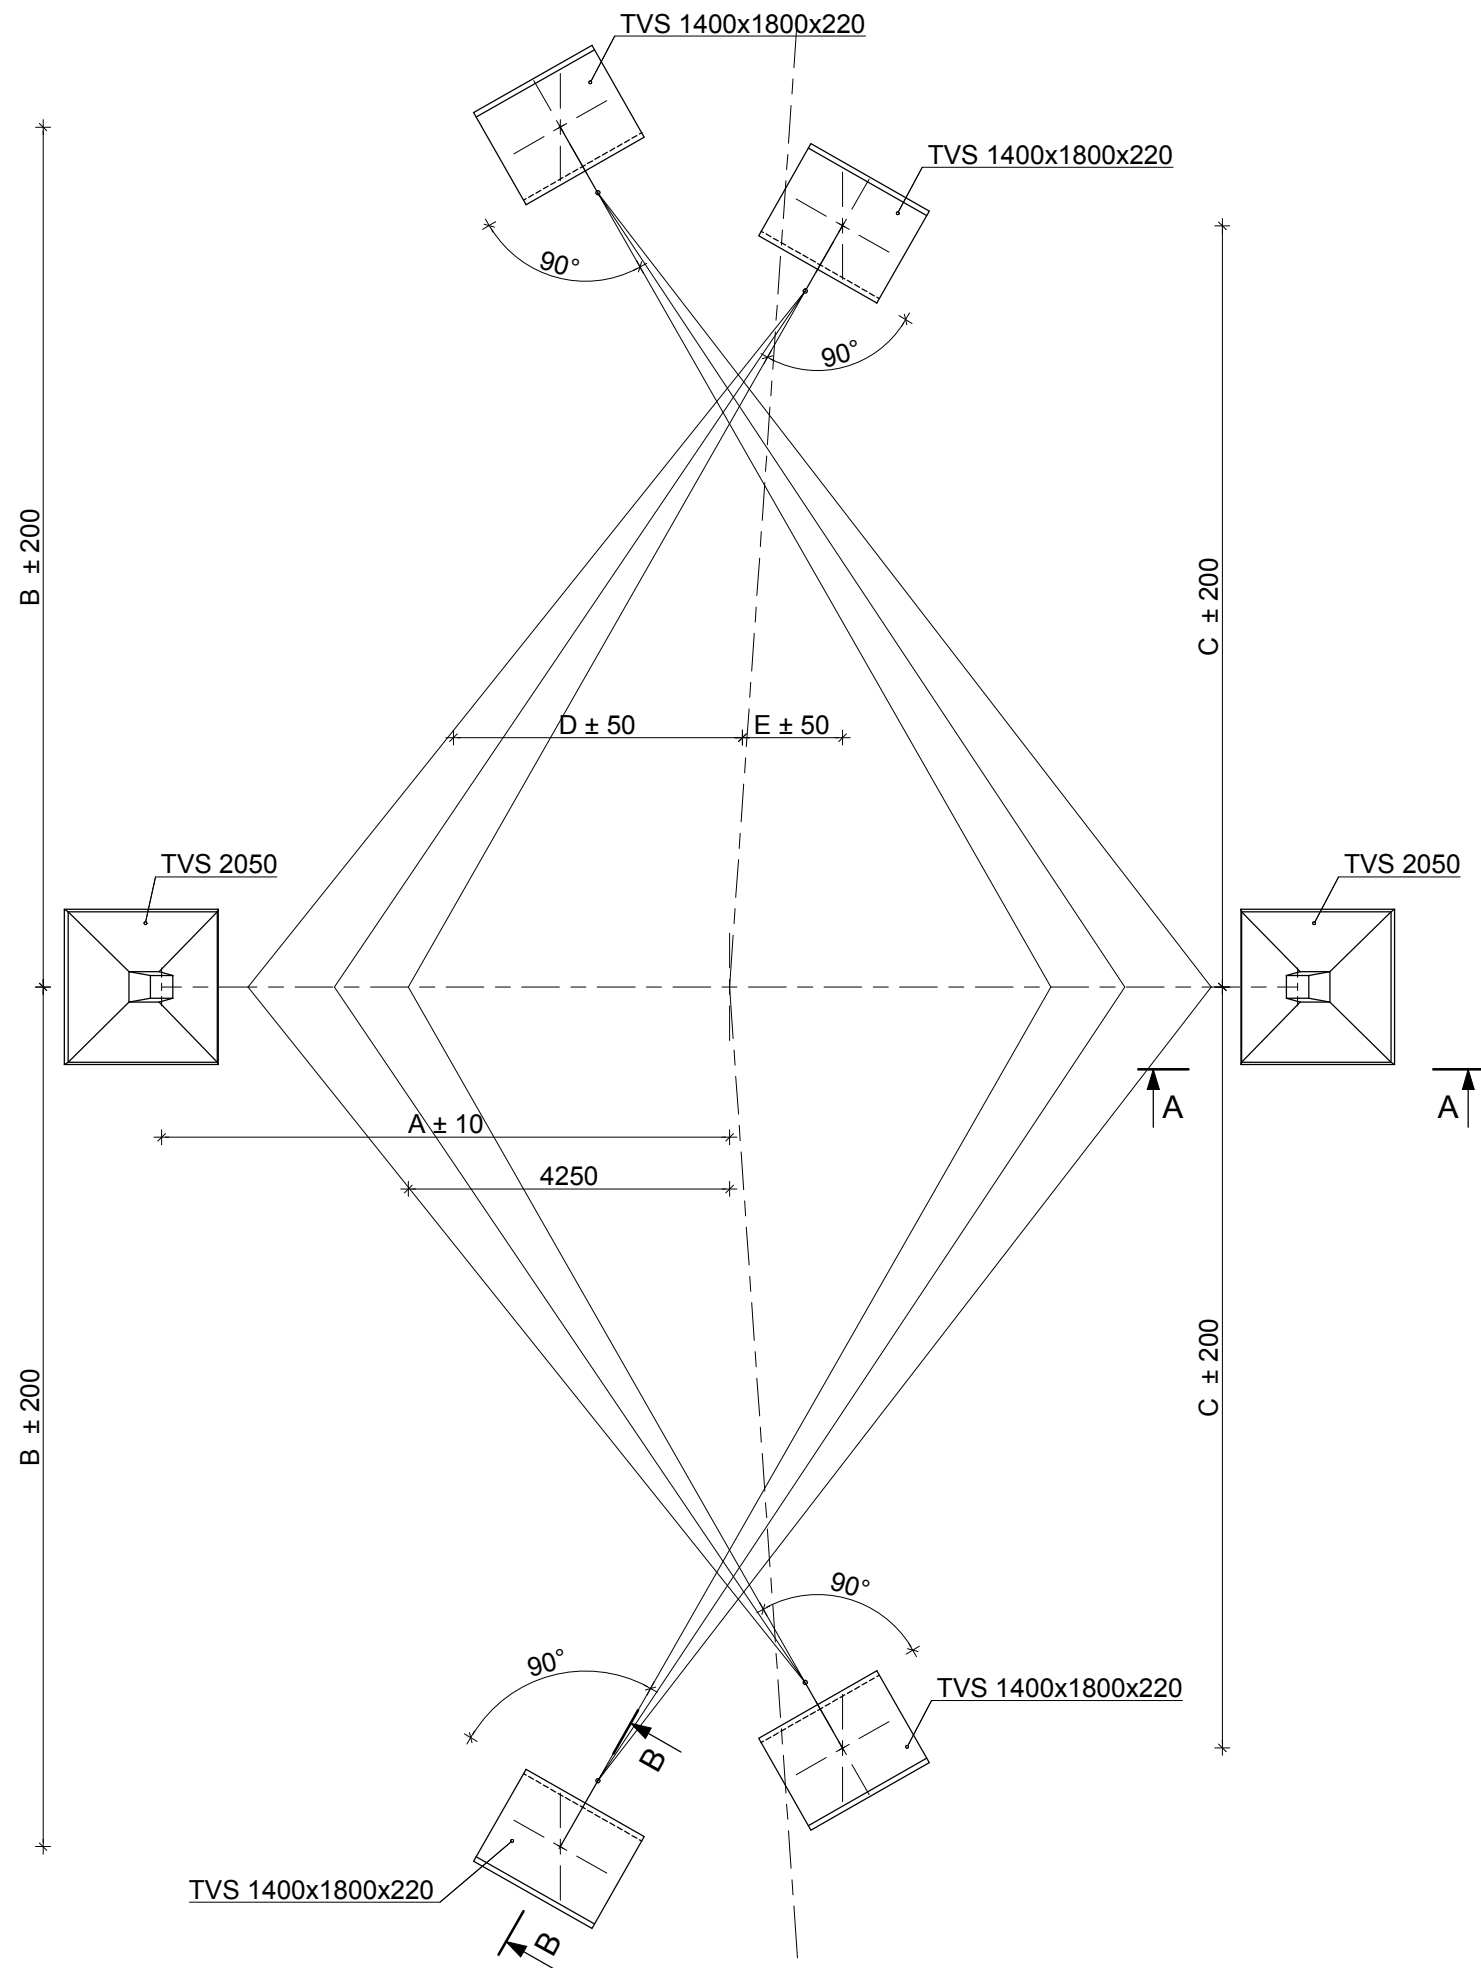


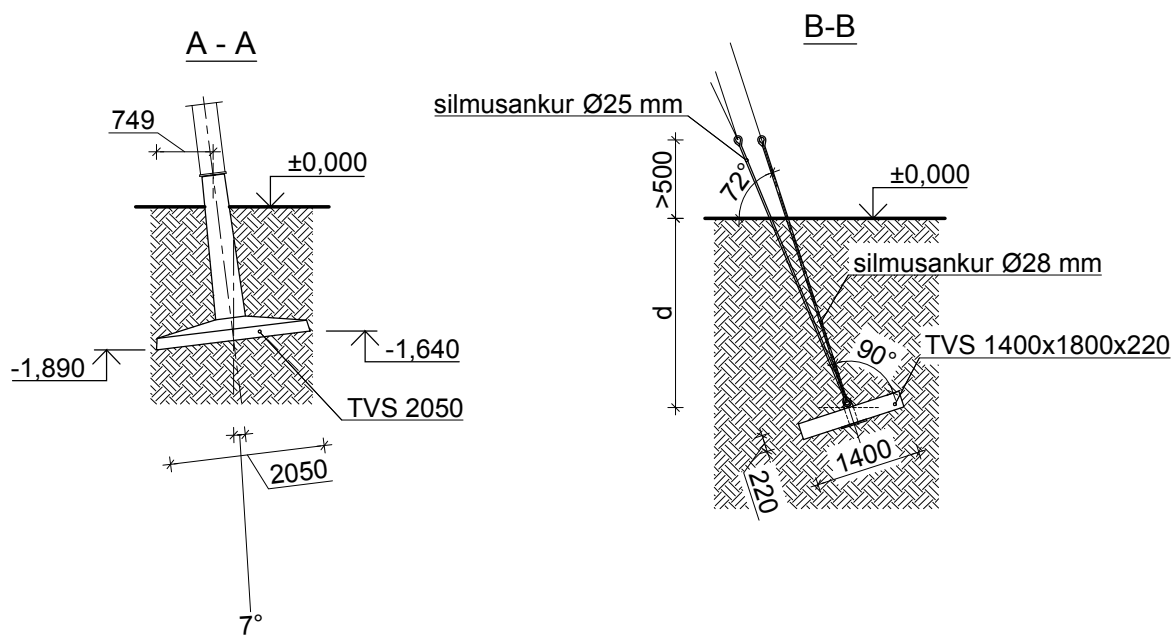

Masti nr	Masti tähis	Alumise traaversi kõrgus (m)	A (mm)	B (mm)	C (mm)	D (mm)	E (mm)	d(m)
155Y	AS2G 22	22	8773	11550	10550	3100	500	2,4

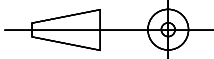

Märkused:
 1. Tabelis esitatud mõõtmed on projekt mõõtmed. Tegelikud punktide koordinaadid vt. Mastide mõõdistamise protokoll

 OHENDAME ENERGIAD					
				Projekteeris/Kuupäev A. Obozenko/18.07.2011	
Objekt	330/110kV Tartu-Sindi õhuliini ehitus II ehitusetapp, Oiu-Viljandi			Kontrollis/kuupäev H.Vihman/20.07.2011	
Joonise nimi	Vantidega nurgakandemasti vundamentide skeem ASG-III			Kooskõlastas	Leht
				Joonestas	Lehti
Mõõtka	Formaat	Joonise number	Muudatus	Staatust	
1 : 100		KPL1010-K2.2-4.1.2.08	TJ	Teostusjoonis	