



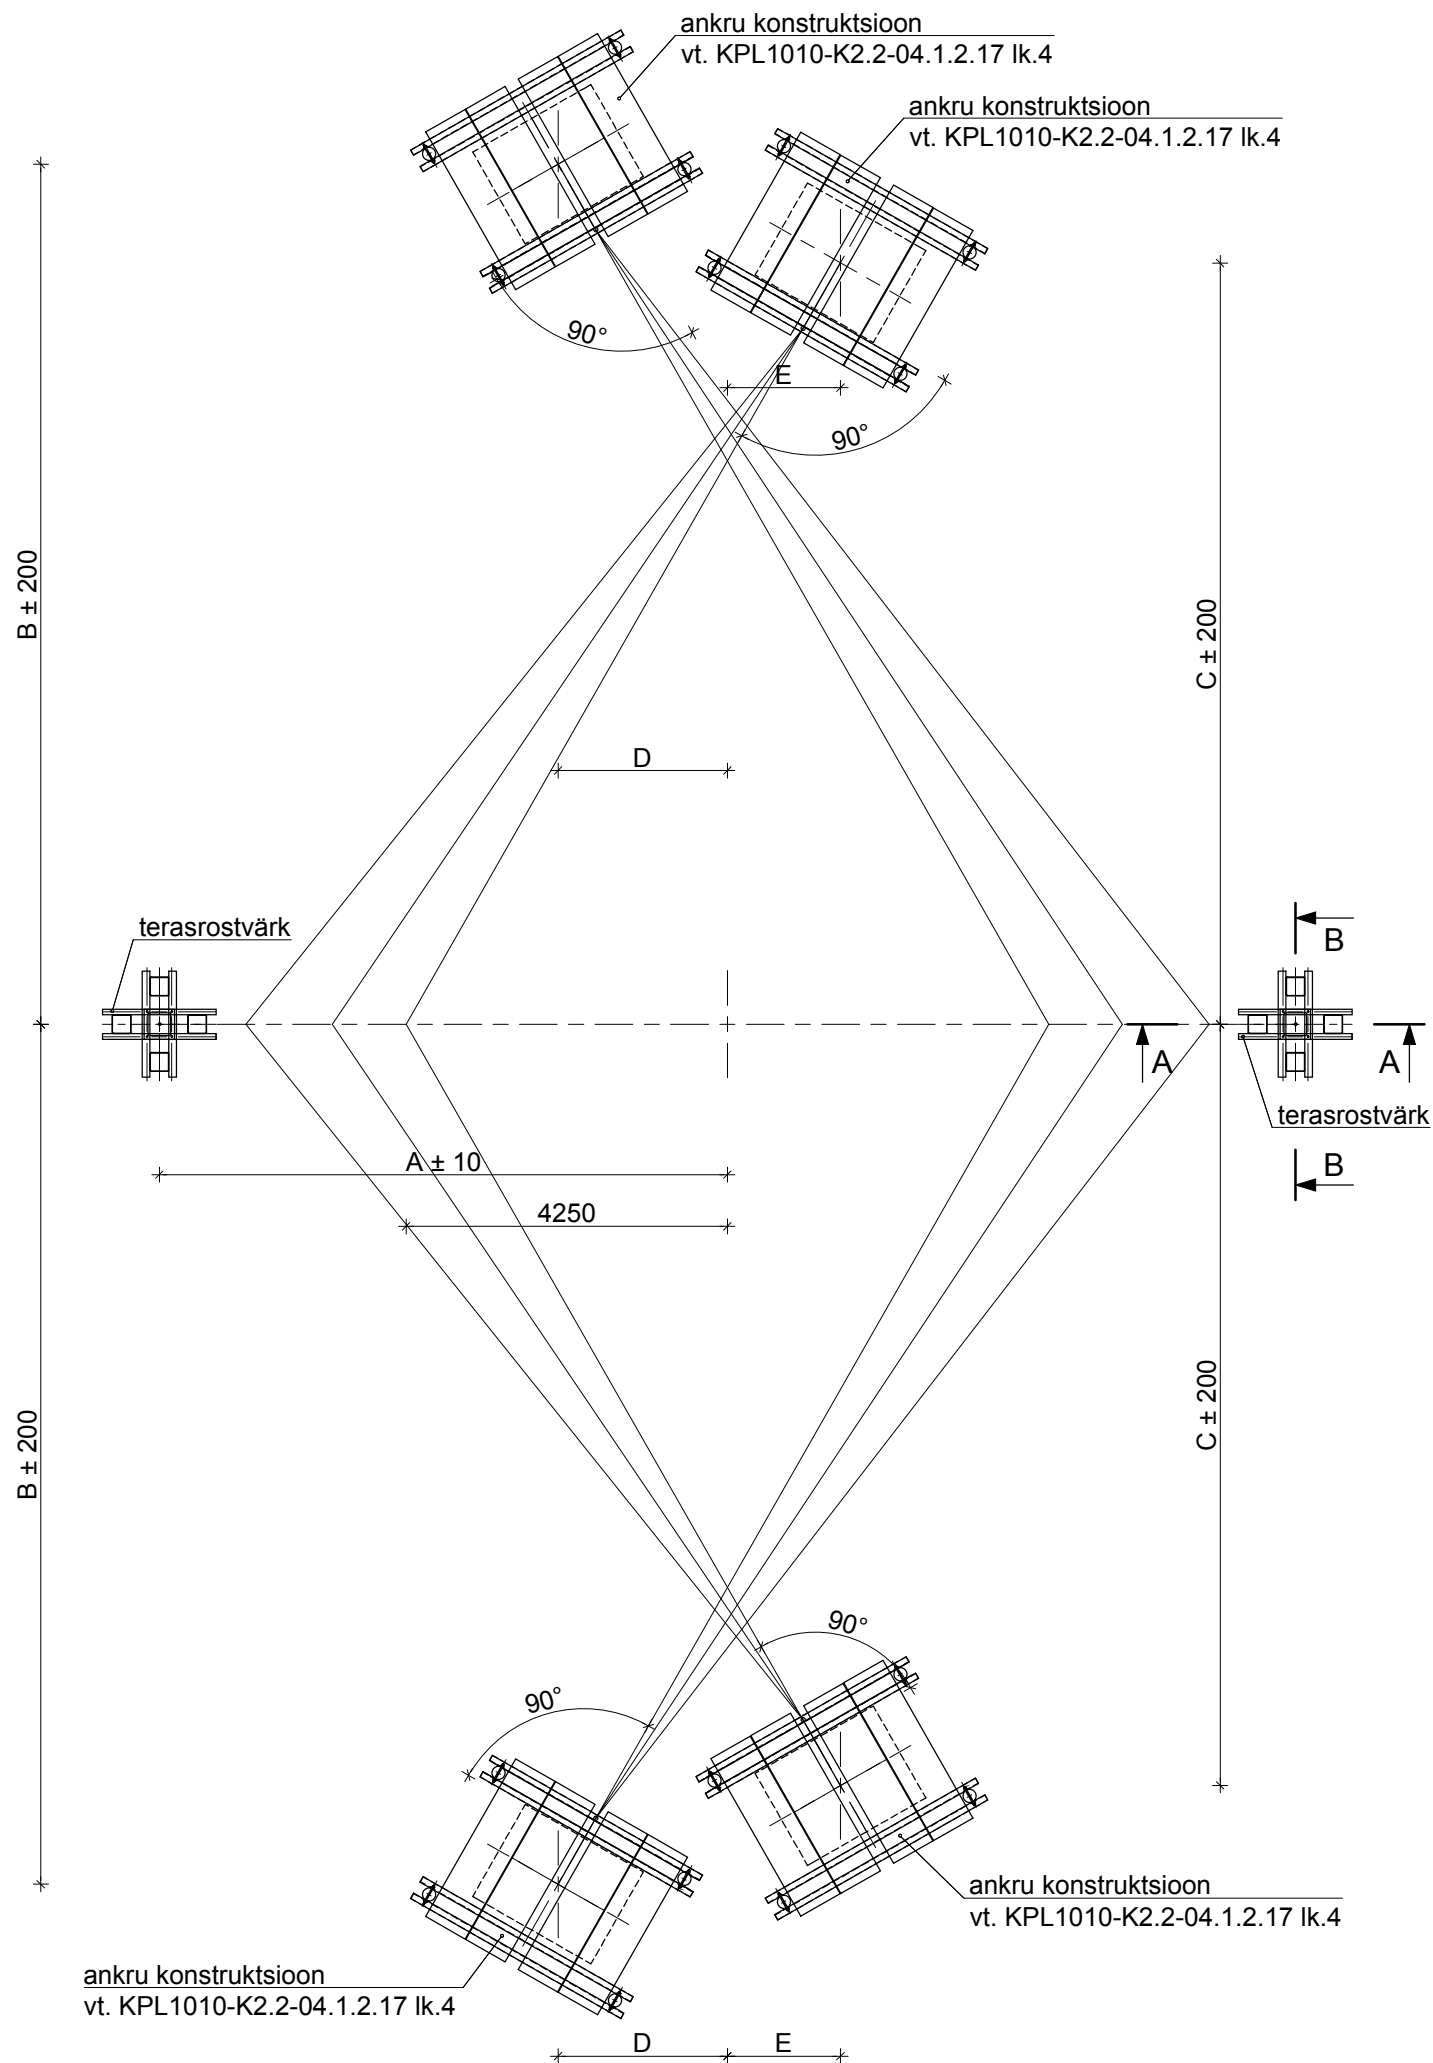

Masti nr	Masti tähis	Alumise traaversi kõrgus (m)	A (mm)	B (mm)	C (mm)	D (mm)	E (mm)	d(m)
150Y	S2G 26	26	8520	12473	12050	3613	3347	3,0

Märkus:
 1. Tabelis esitatud mõõtmed on projekt mõõtmed. Tegelikud punktide koordinaadid vt. tabel Mastide mõõdistamise protokoll.

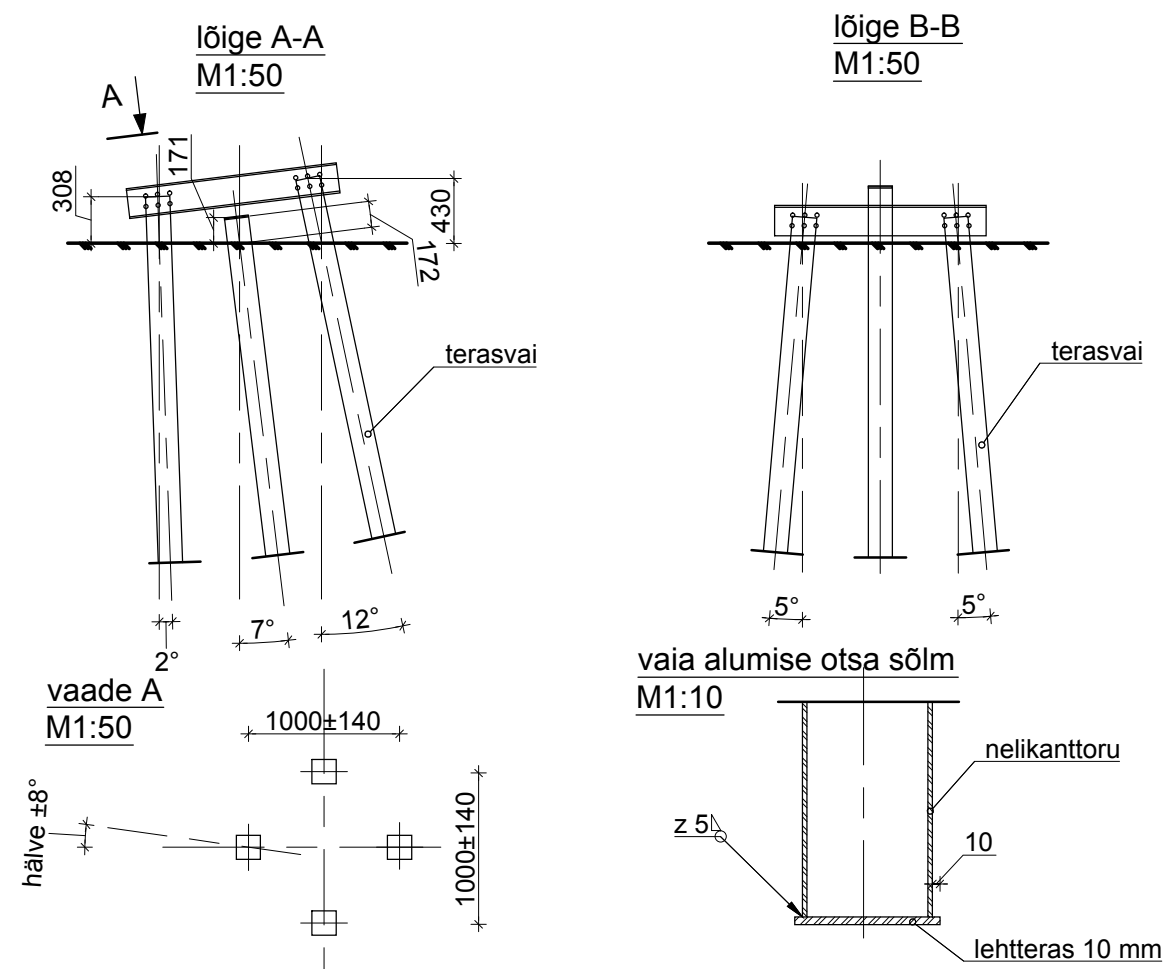

Objekt		330/110kV Tartu-Sindi õhuliini ehitus II ehitusetapp, Oiu-Viljandi		Projekteeris/Kuupäev A. Obozenko/22.02.2012	
Joonise nimi		Vantidega kandemasti vundamentide skeem SG-VI L3		Kontrollis/kuupäev H.Vihman/	
Mõõtka		Formaat		Muudatus	
1 : 100		Joonise number		Staat	
		KPL1010-K2.2-4.1.2.17 TJ		Teostusjoonis	