
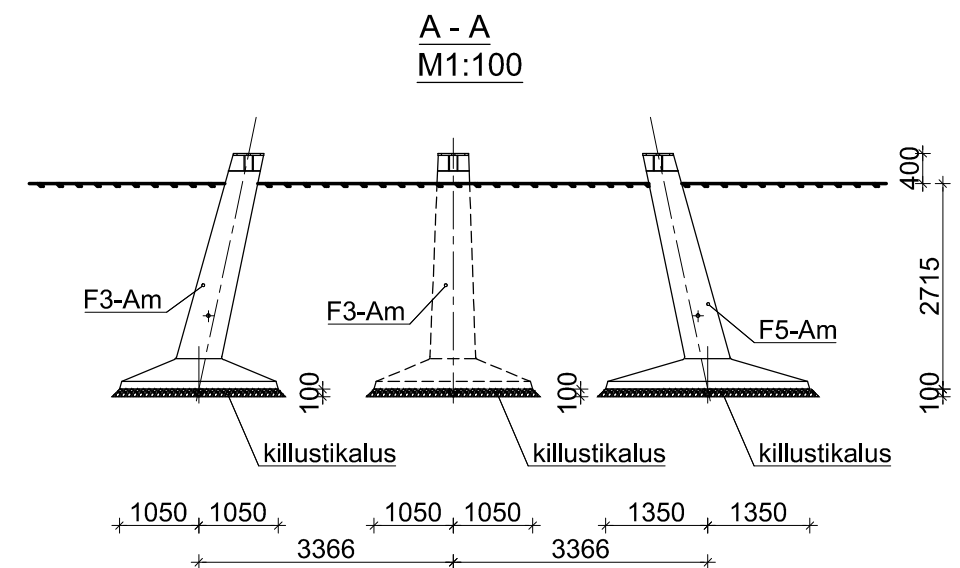
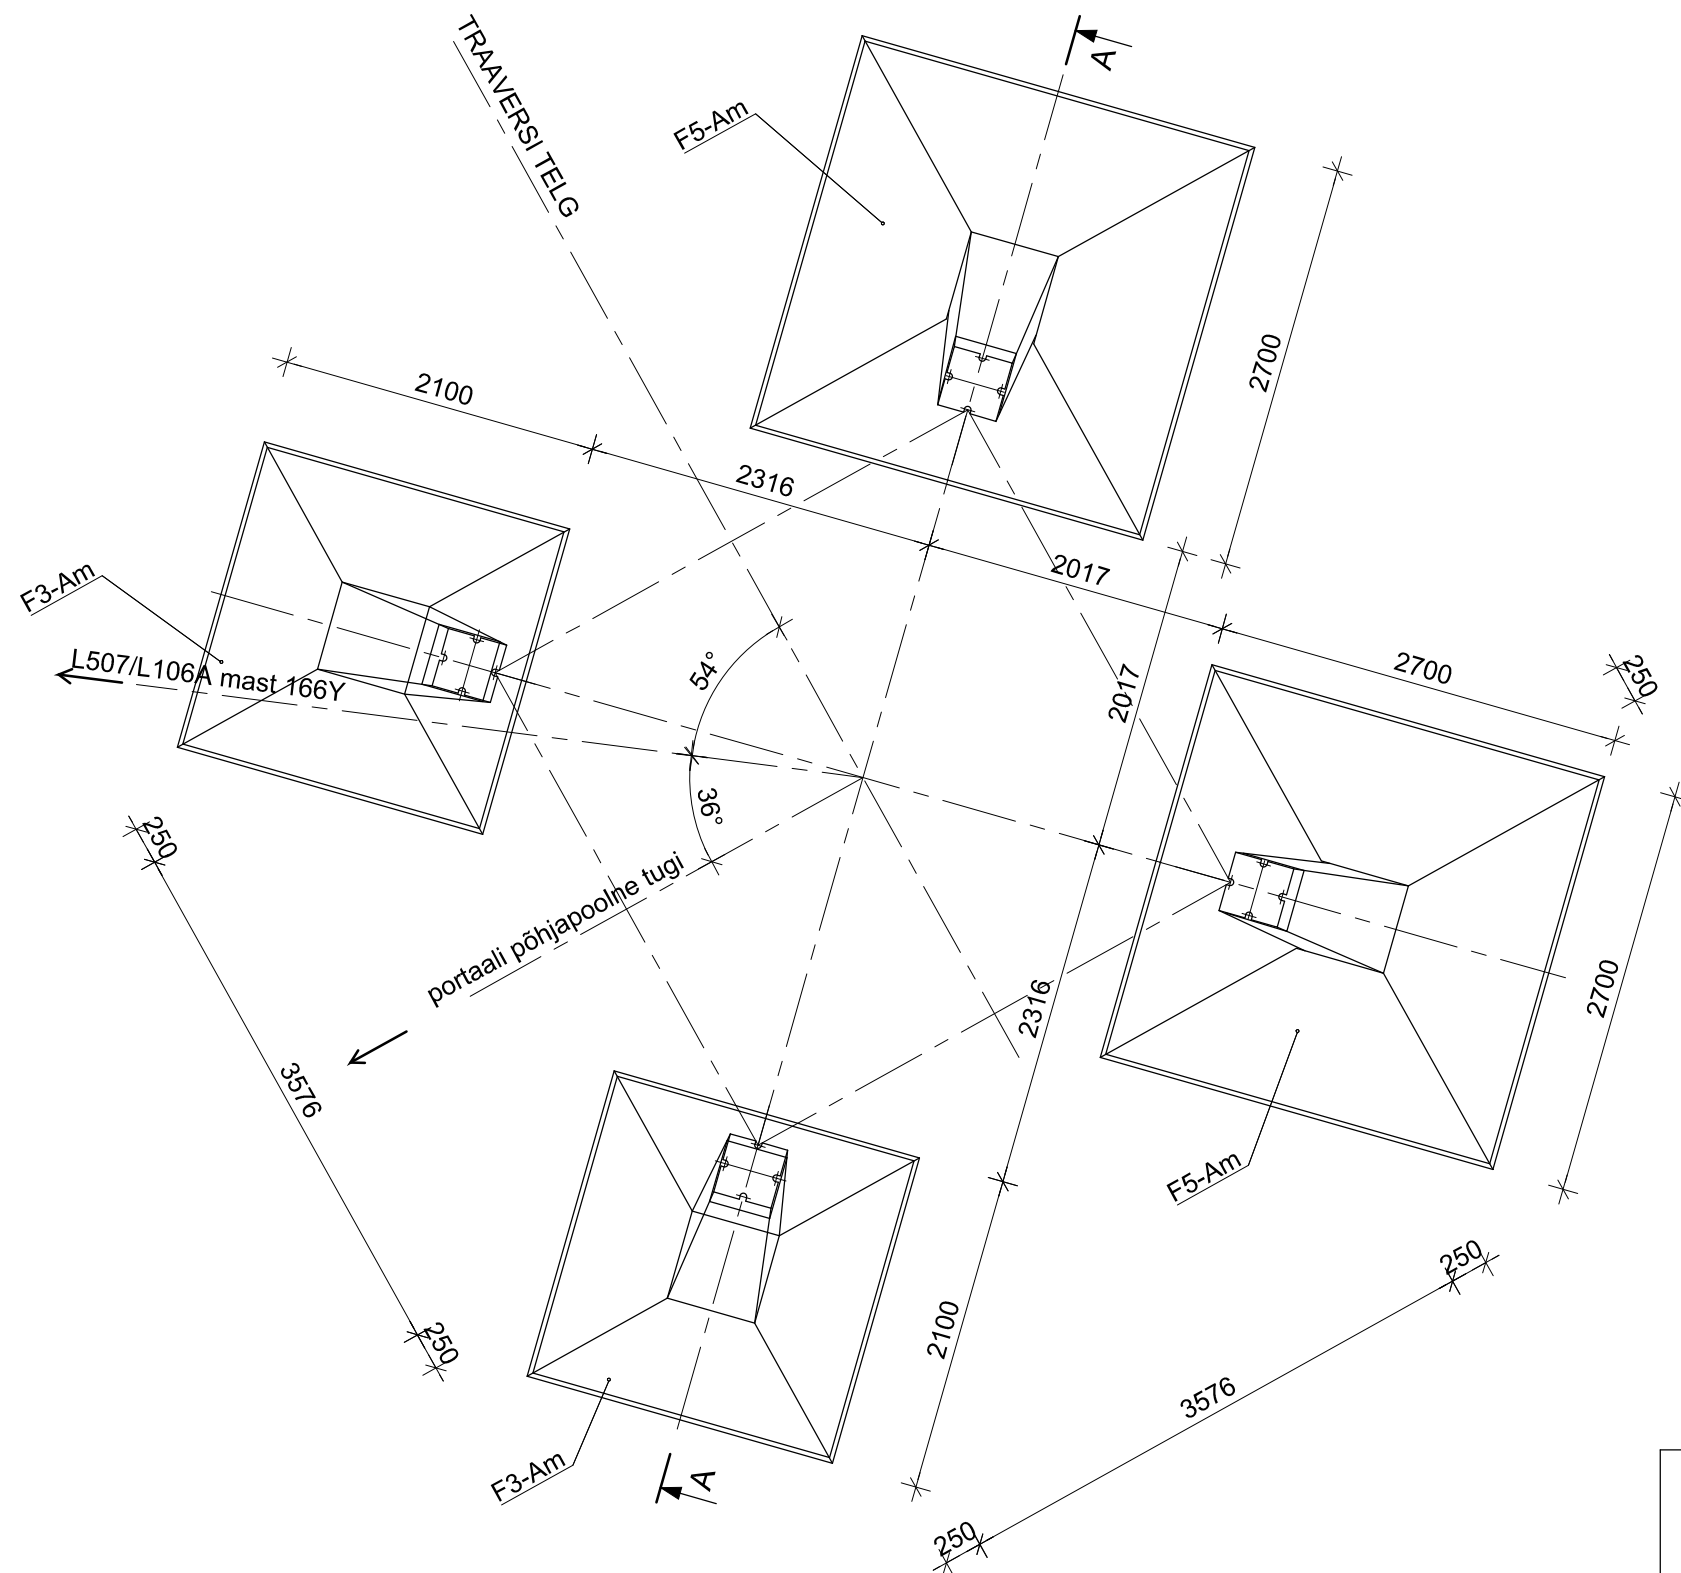


L106A MASTI NR. 1 VUNDAMENTIDE SKEEM

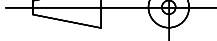

Märkused:

1. Joonisel esitatud mõõtmised on projekt mõõtmised. Tegelikud punktide koordinaadid vt. tabel Mastide mõõdistamise protokoll.

				
			Projekteeis/Kuupäev A.Obozenko	
Objekt	330/110kV Tartu-Sindi õhuliini ehitus II ehitusetapp, Oiu-Viljandi		Kontrollis/Kuupäev H.Vihman	
Joonise nimi Masti L106A 1 vundamentide skeem	Kooskõlastas		Leht 1	
	Joonestas		Lehti 1	
Mõõtkava 1 : 200	Formaati	Joonise number KPL1010-K2.2-4.3.15 TJ	Muudatus	Staatus Teostusjoonis