



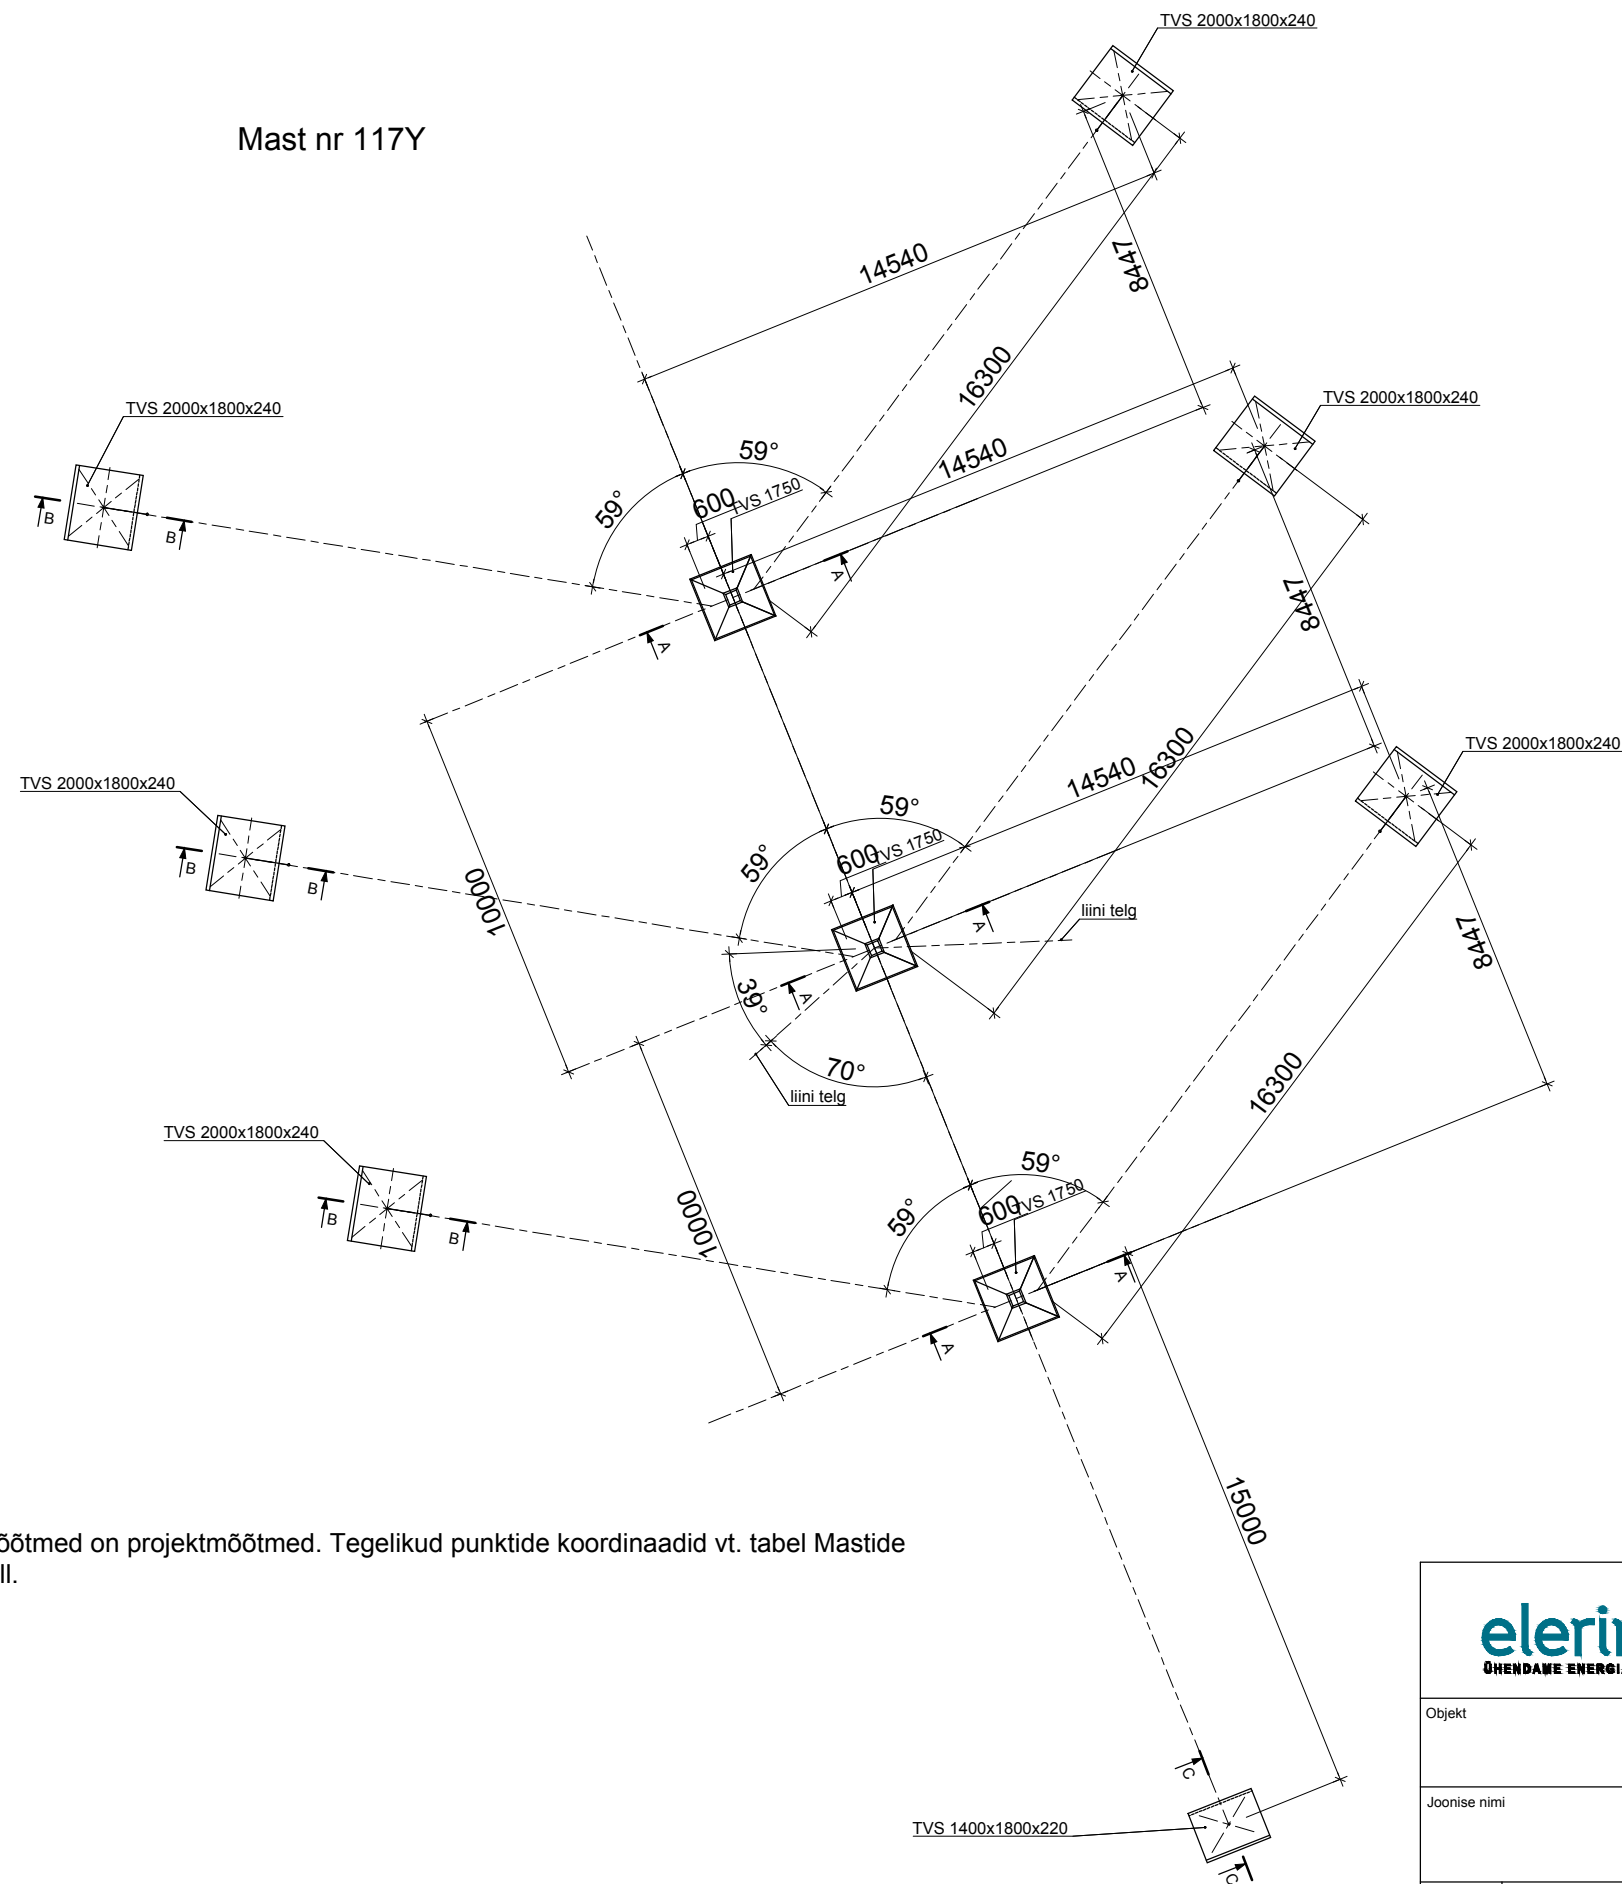

Mast nr 117Y

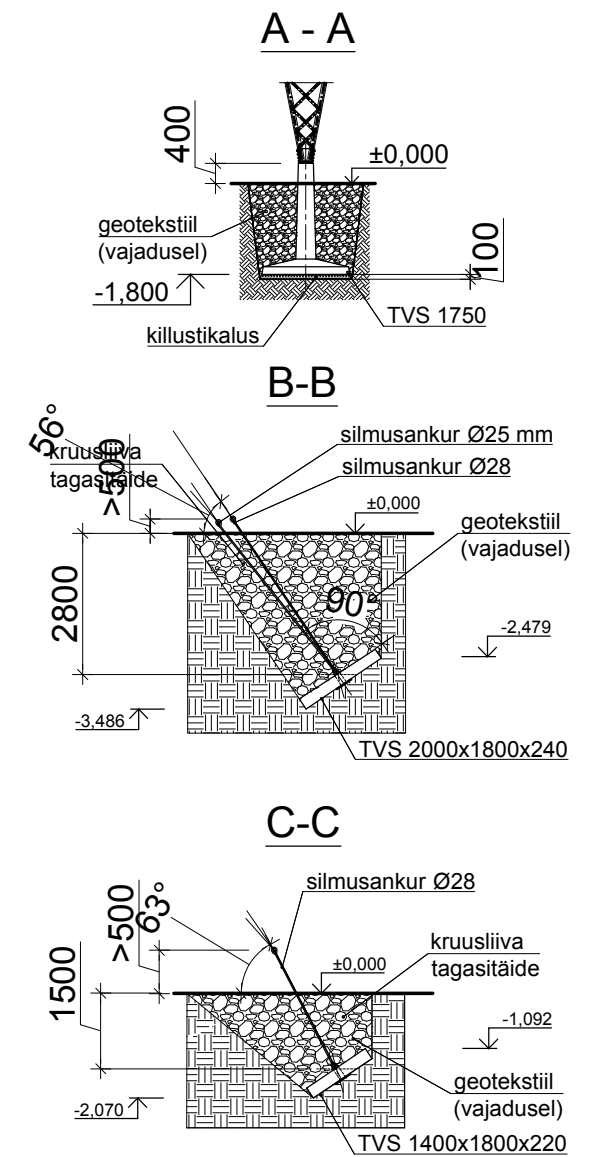

Märkused:

1. Joonisel esitatud mõõtmed on projektmõõtmed. Tegelikud punktide koordinaadid vt. tabel Mastide mõõdistamise protokoll.

	Projekteeris/Kuupäev A.Obozenko			
Objekt	330/110kV Tartu-Sindi õhuliini ehitus II ehitusetapp, Oiu-Viljandi		Kontrollis/kuupäev H.Vihman	
Joonise nimi	Masti nr. 117Y vundamentide skeem		Kooskõlastas	Leht 1
			Joonestas	Leht 1
Mõõtka	1 : 200	Formaat	Joonise number KPL1010-K2.2-4.3.2 TJ	Muudatus Staatust Teostusjoonis