
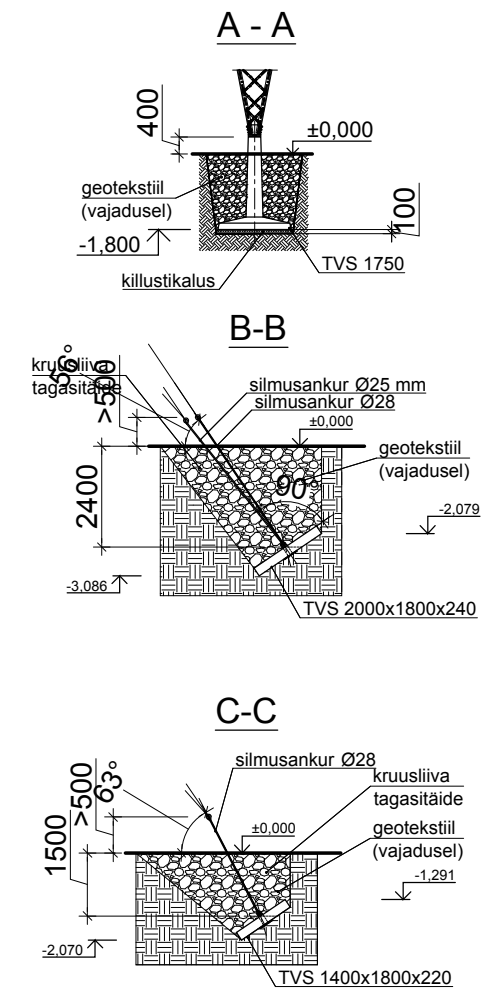


**Märkused:**

1. Joonisel esitatud mõõtmed on projekt mõõtmed. Tegelikud punktide koordinaadid vt. tabel Mastide mõõdistamise protokoll.

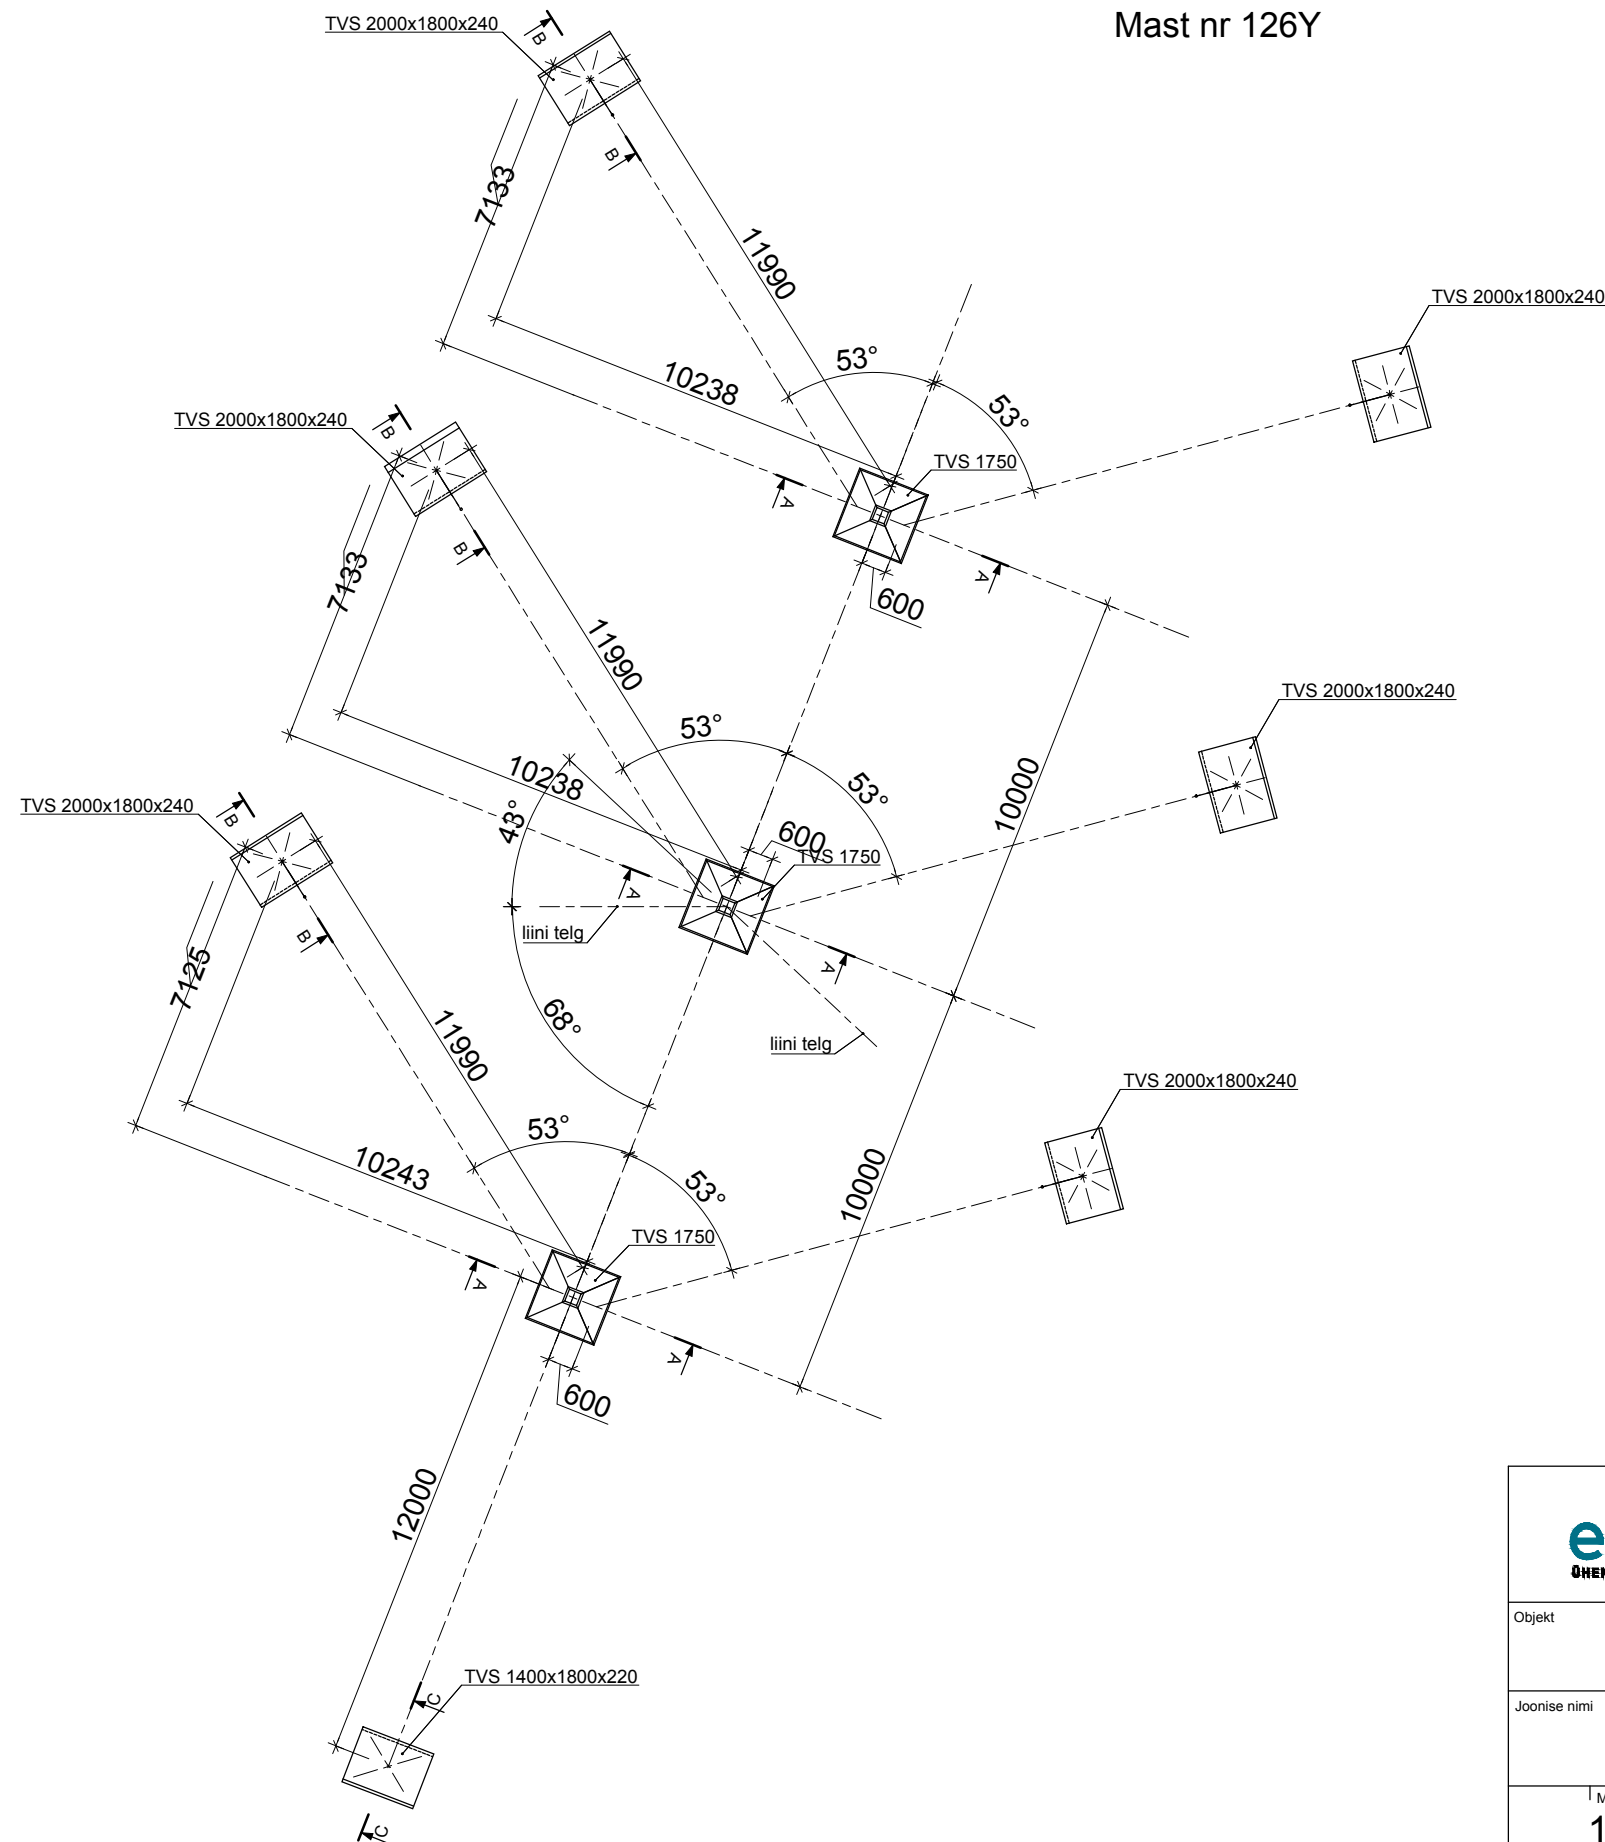

				
	Objekt		Projekteeris/Kuupäev	
Joonise nimi		A. Obozenko		
		Kontrollis/kuupäev		
Mõõtkaava		H. Vihman		
		Kooskõlastas	Leht	
1 : 150		1		
		Joonestab	Leht	
Formaat		1		
		1		
Mõõtkaava		Joonise number		
1 : 150		KPL1010-K2.2-4.3.3 TJ		
Muudatus		Staatust		
TJ		Teostusjoonis		