
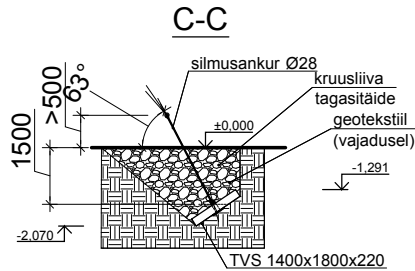
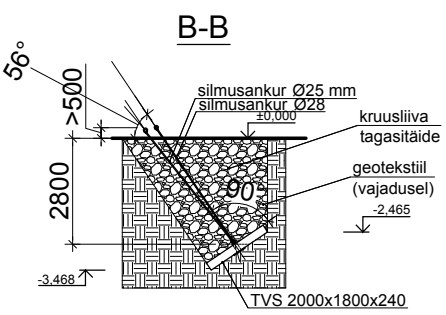
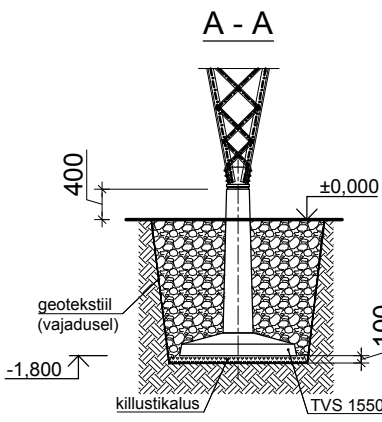


Mast nr 136Y

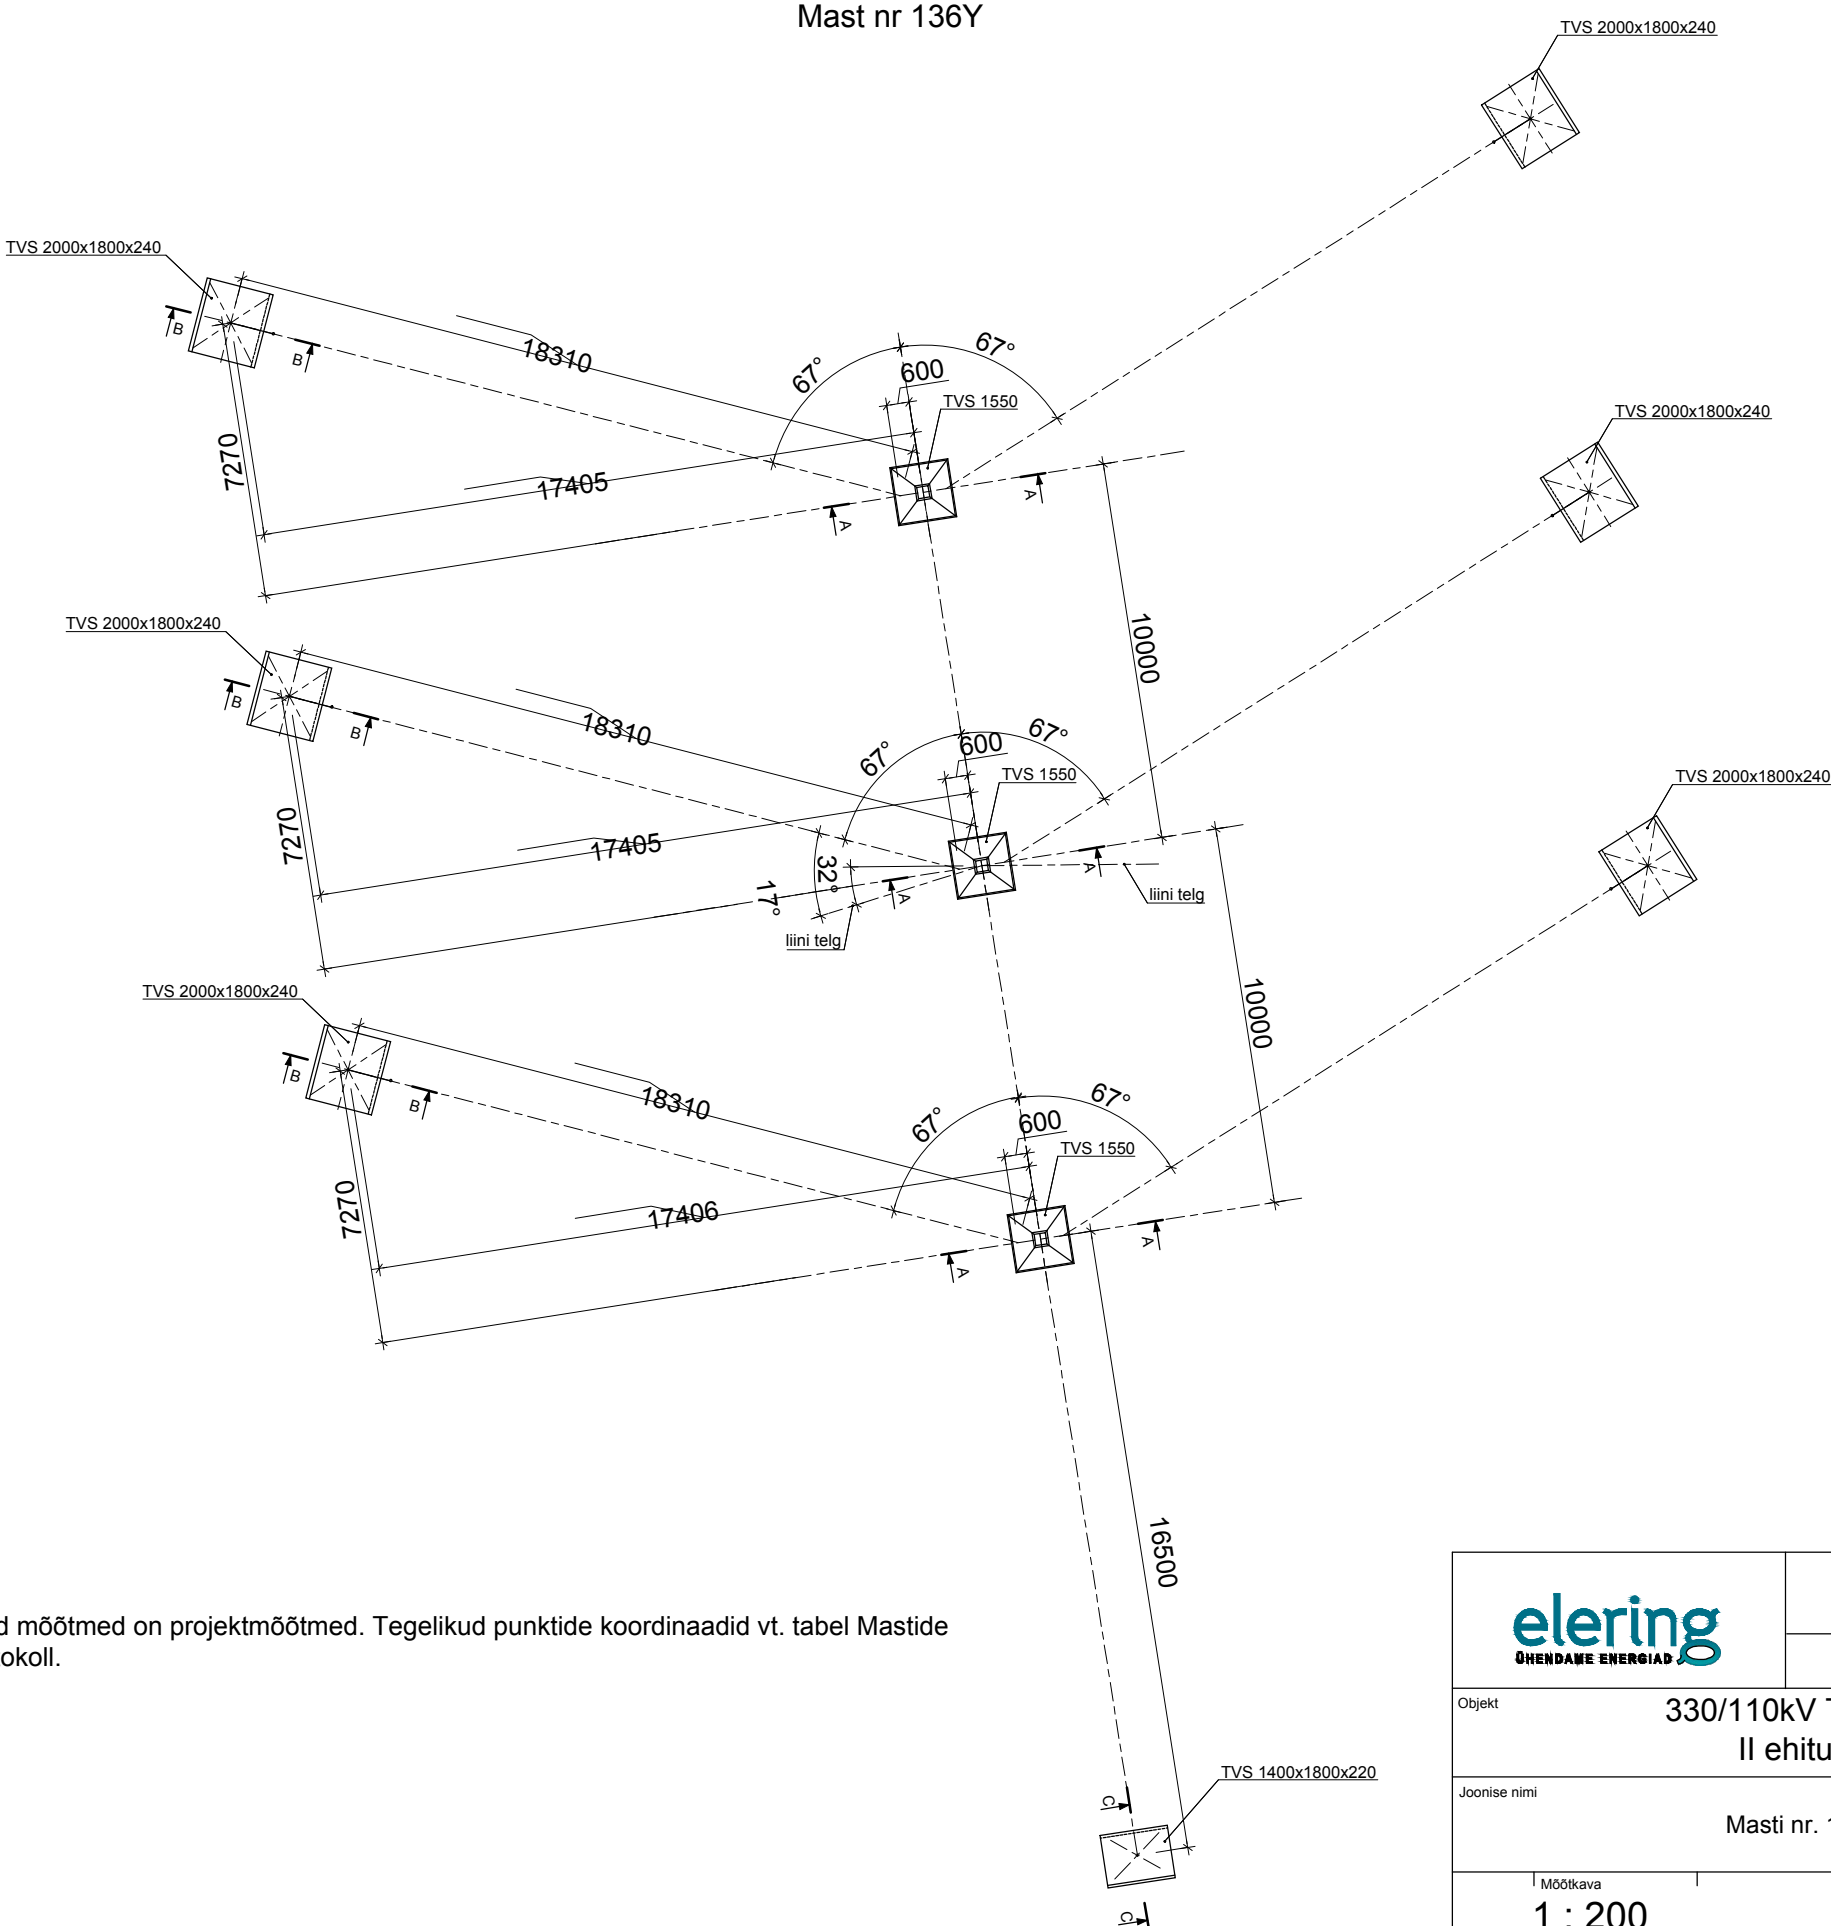

Märkused:

1. Joonisel esitatud mõõtmised on projekt mõõtmised. Tegelikud punktide koordinaadid vt. tabel Mastide mõõdistamise protokoll.

elearning ÕHENDAME ENERGIAD	EMPOWER			
			Projekteeris/Kuupäev A.Obozenko	
Objekt 330/110kV Tartu-Sindi õhuliini ehitus II ehitusetapp, Oiu-Viljandi		Kontrollis/kuupäev H.Vihman		
Joonise nimi Masti nr. 136Y vundamentide skeem		Kooskõlastas Joonestas		Leht 1 Lehti 1
Mõõtka 1 : 200	Formaat	Joonise number KPL1010-K2.2-4.3.6	Muudatus TJ	Staat Teostusjoonis