
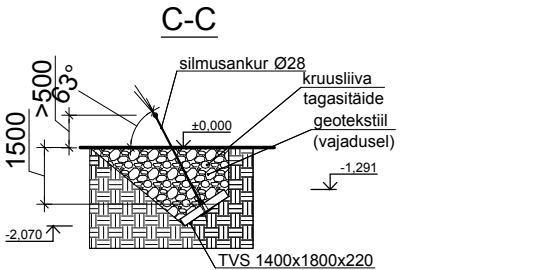
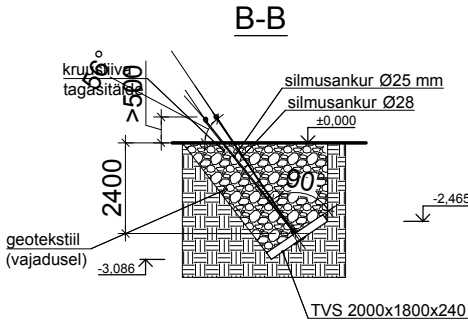
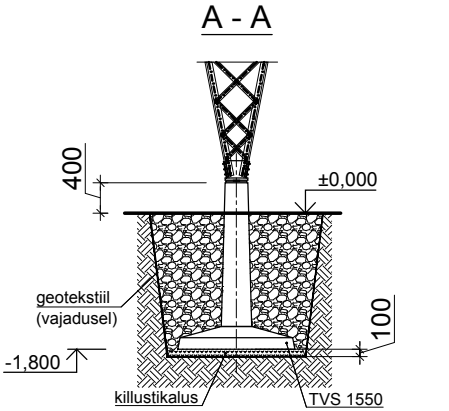
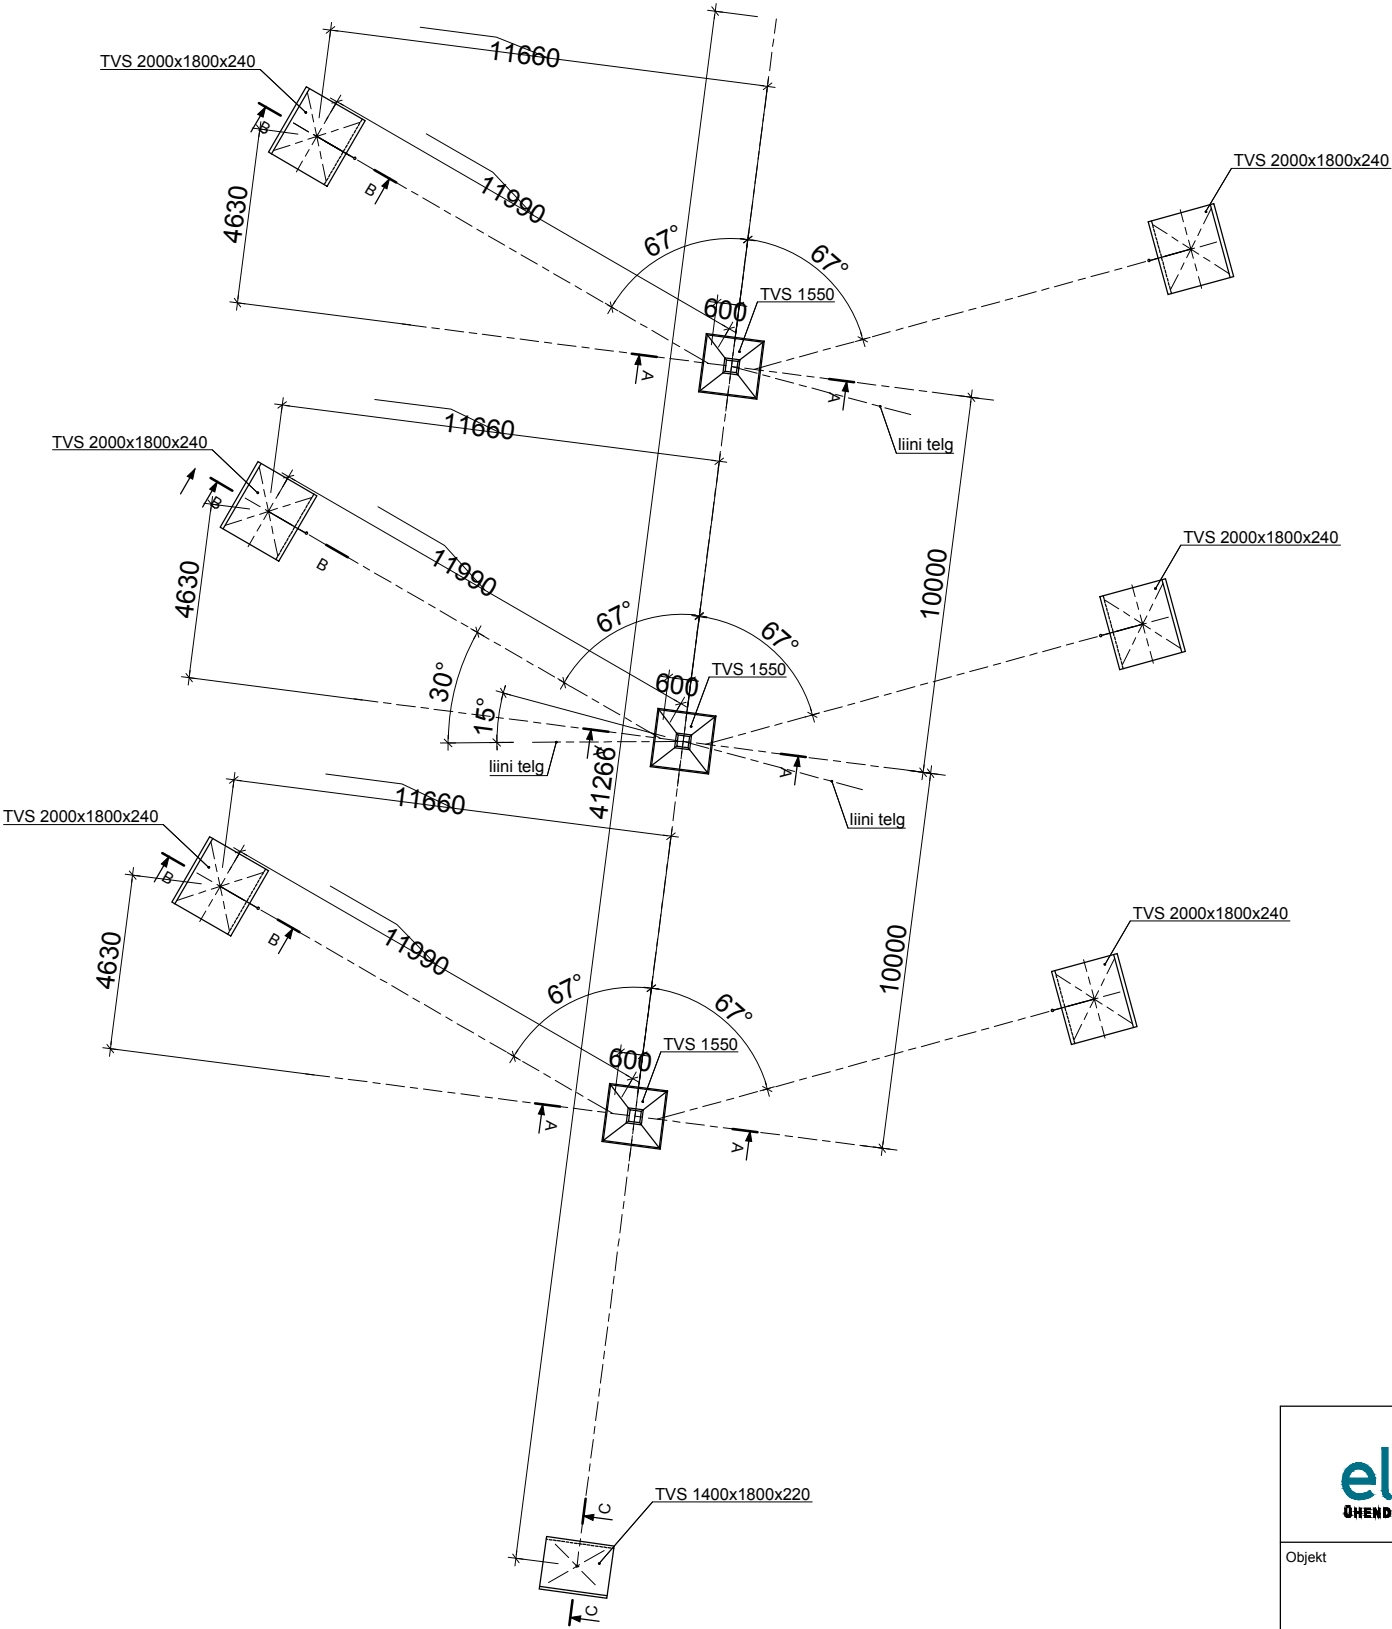


Märkused:

1. Joonisel esitatud mõõtmed on projekt mõõtmed. Tegelikud punktide koordinaadid vt. tabel Mastide mõõdistamise protokoll.

Mast nr 138Y

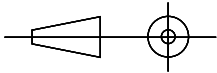

				
	Projekteeris/Kuupäev A.Obozenko		Kontrollis/kuupäev H.Vihman	
Objekt	330/110kV Tartu-Sindi õhuliini ehitus II ehitusetapp, Oiu-Viljandi			
Joonise nimi	Masti nr. 138Y vundamentide skeem			Kooskõlastas
				Leht 1
Mõõtkaava		Formaat	Joonise number	Muudatus
1 : 200			KPL1010-K2.2-4.3.7	TJ
			Staatust	Teostusjoonis