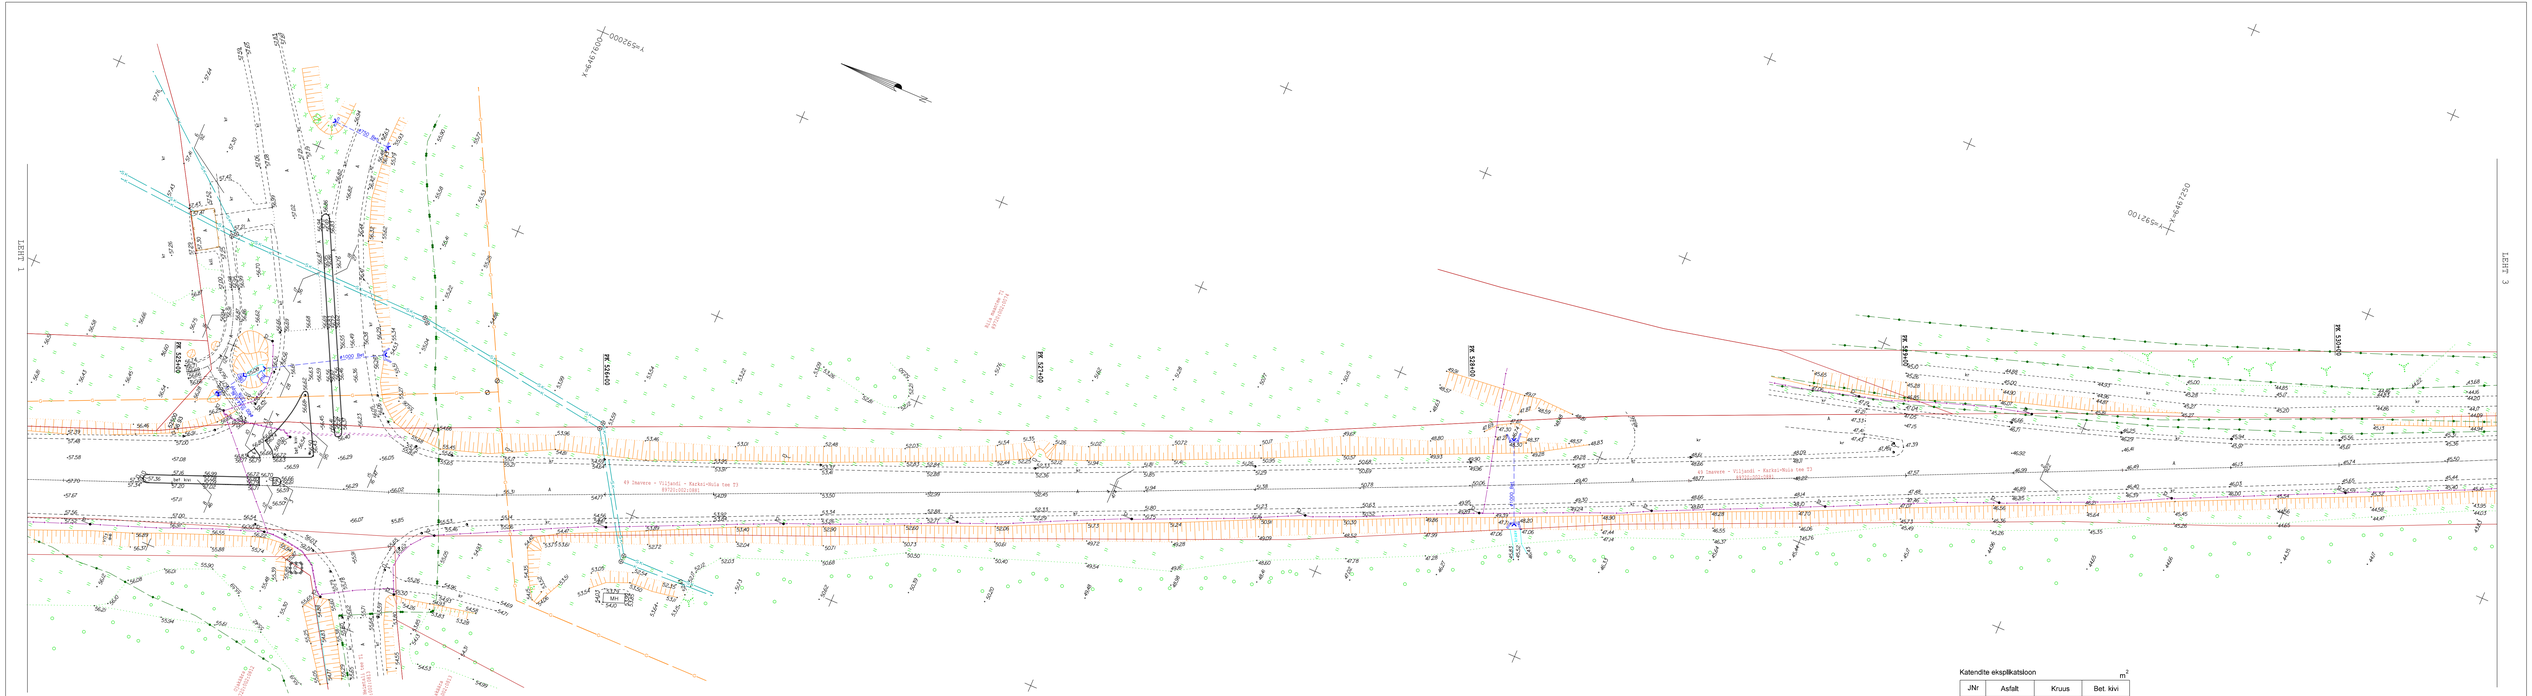

Katendite ekspliikatsioon

JNr	Asfalt	Kruus	Bet. kivi	m²
1		636		
2		922		
3		506		
4		474		
5		615		
6		92		
7		28		
8			46	
9			3	
10			3	
11			95	
12	6			
13	10			
14	124			
15	16 147			
16		7		
17	36			
18	27			
Kokku	16 350	3273	147	

Sõidutee, s.h. taastatud servad	16 226
Kergliiklustee	124

Märkused
Koordinaadid riiklikus L-Est 97 süsteemis, kõrgused Balti 77 süsteemis

TIPPGEO

TIPPGEO OÜ
Pärnu mn. 5, 80010 PÄRNU
tel. 4424150 fax 4424150
GSM 51 121 111
Äriregistri kood 11045457
Ühendus: TS4 ML, 0810 Mark (Indrek Sauvik)
EMTAK 71122, MTRx-reg. nr. EE0200210

Objekt: Riigimaantee nr. 49 Imavere- Viljandi-Karksi-Nuia km 51,93-53,40 lõigu rekonstrueerimine

Joonis: Ehitusjärgne teostusjoonis

Mõõtkava: 1:500

Leht / lehti: 2 / 3

Aadress / asukoht: Riigimaantee nr. 49 Imavere- Viljandi- Karksi-Nuia, Viljandi vald, Viljandi maakond

Tellija: Tref Nord AS

Mõõdistas	10. oktoober 2014	Raiko Kimmel			Töö nr: 2014TG173
Plaani koostas	13. oktoober 2014	Triin Toode			Kaardileht: lehenr
Vastutab		Indrek Sauvälli			Fail: 2014TG173_49L4gn