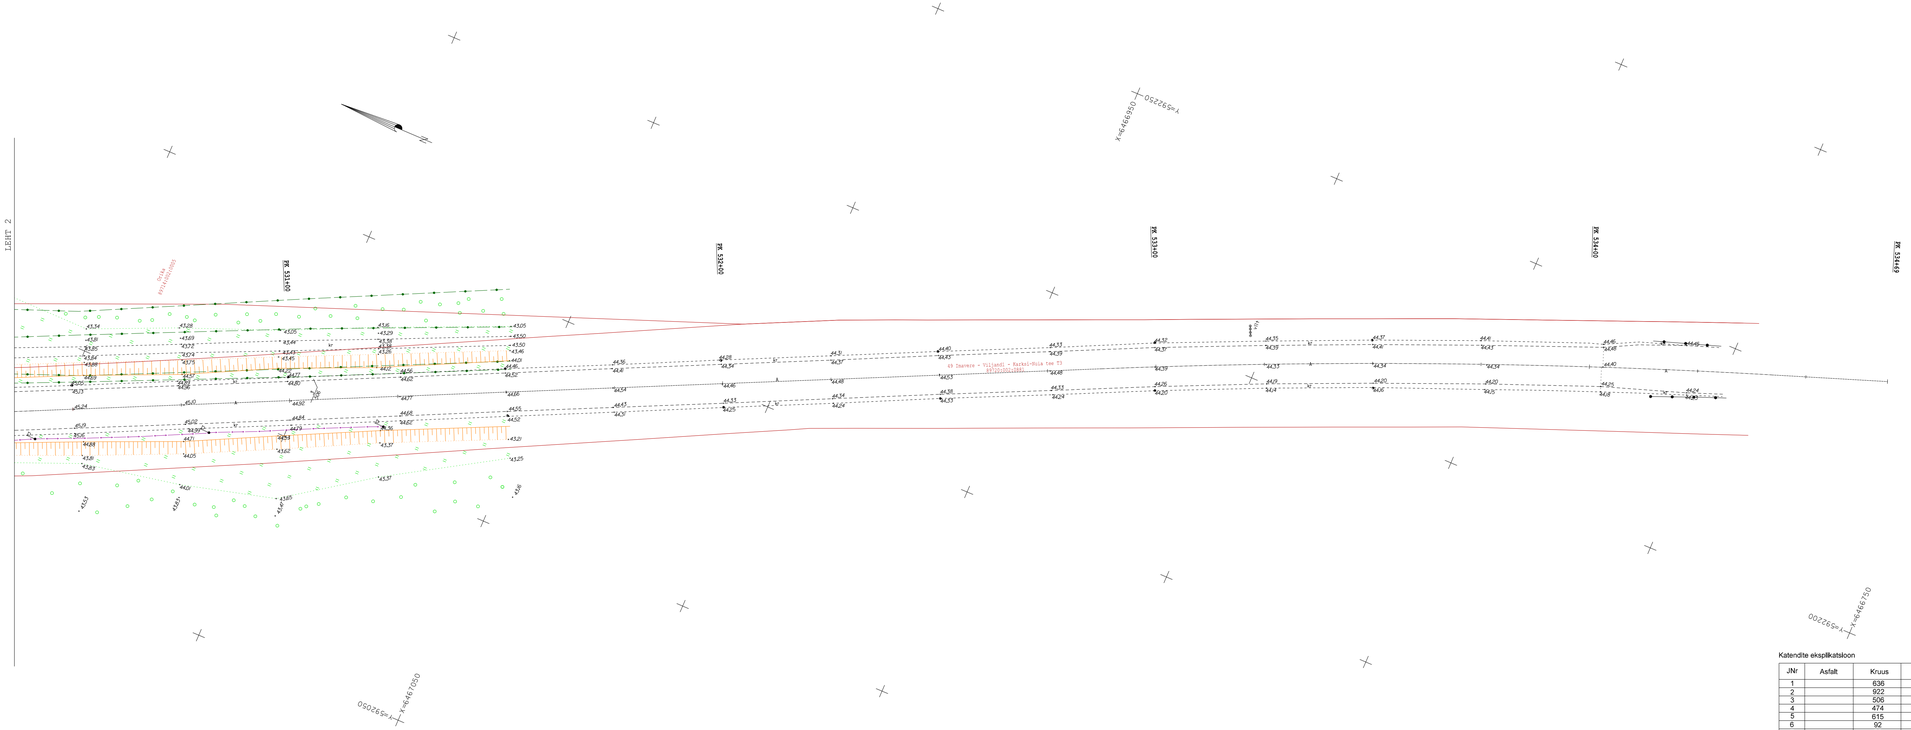

Katendite ekspliikatsioon

m²

JNr	Asfalt	Kruus	Bet. kivi
1		636	
2		922	
3		526	
4		474	
5		615	
6		92	
7		28	
8			46
9			3
10			3
11			95
12	6		
13	10		
14	124		
15	16 147		
16		7	
17	36		
18	27		
Kokku	16 350	3273	147

Sõidutee, s.h. taastatud servad	16 226
Kergliiklustee	124

Märkused
Koordinaadid riiklikus L-Est 97 süsteemis, kõrgused Balti 77 süsteemis

TIPPGEO

TIPPGEO OÜ
Pärnu mn. 5, 80010 PÄRNU
tel. 4424100 fax +4424100
GSM 55 12 775
Äriregistri kood 11245657
Ühendatud TIA-ML, EB10864 (Indrek Sauvälli)
EMTAK 71122, MTRH reg. nr. EE200029

Objekt: Riigimaantee nr. 49 Imavere- Viljandi-Karksi-Nuia km 51,93-53,40 lõigu rekonstrueerimine

Joonis: Ehitusjärgne teostusjoonis

Mõõtkava: 1:500

Leht / kokk: 3 / 3

Aadress / asukoht: Riigimaantee nr. 49 Imavere- Viljandi- Karksi-Nuia, Viljandi vald, Viljandi maakond

Teostaja: Tref Nord AS

Mõõdistas	10. oktoober 2014	Raiko Kimmel			Töö nr: 2014TG173
Plaani koostas	13. oktoober 2014	Triin Toode			Kaardiliht: lahenr
Vastutab		Indrek Sauvälli			Fail: 2014TG173_ehj.dgn