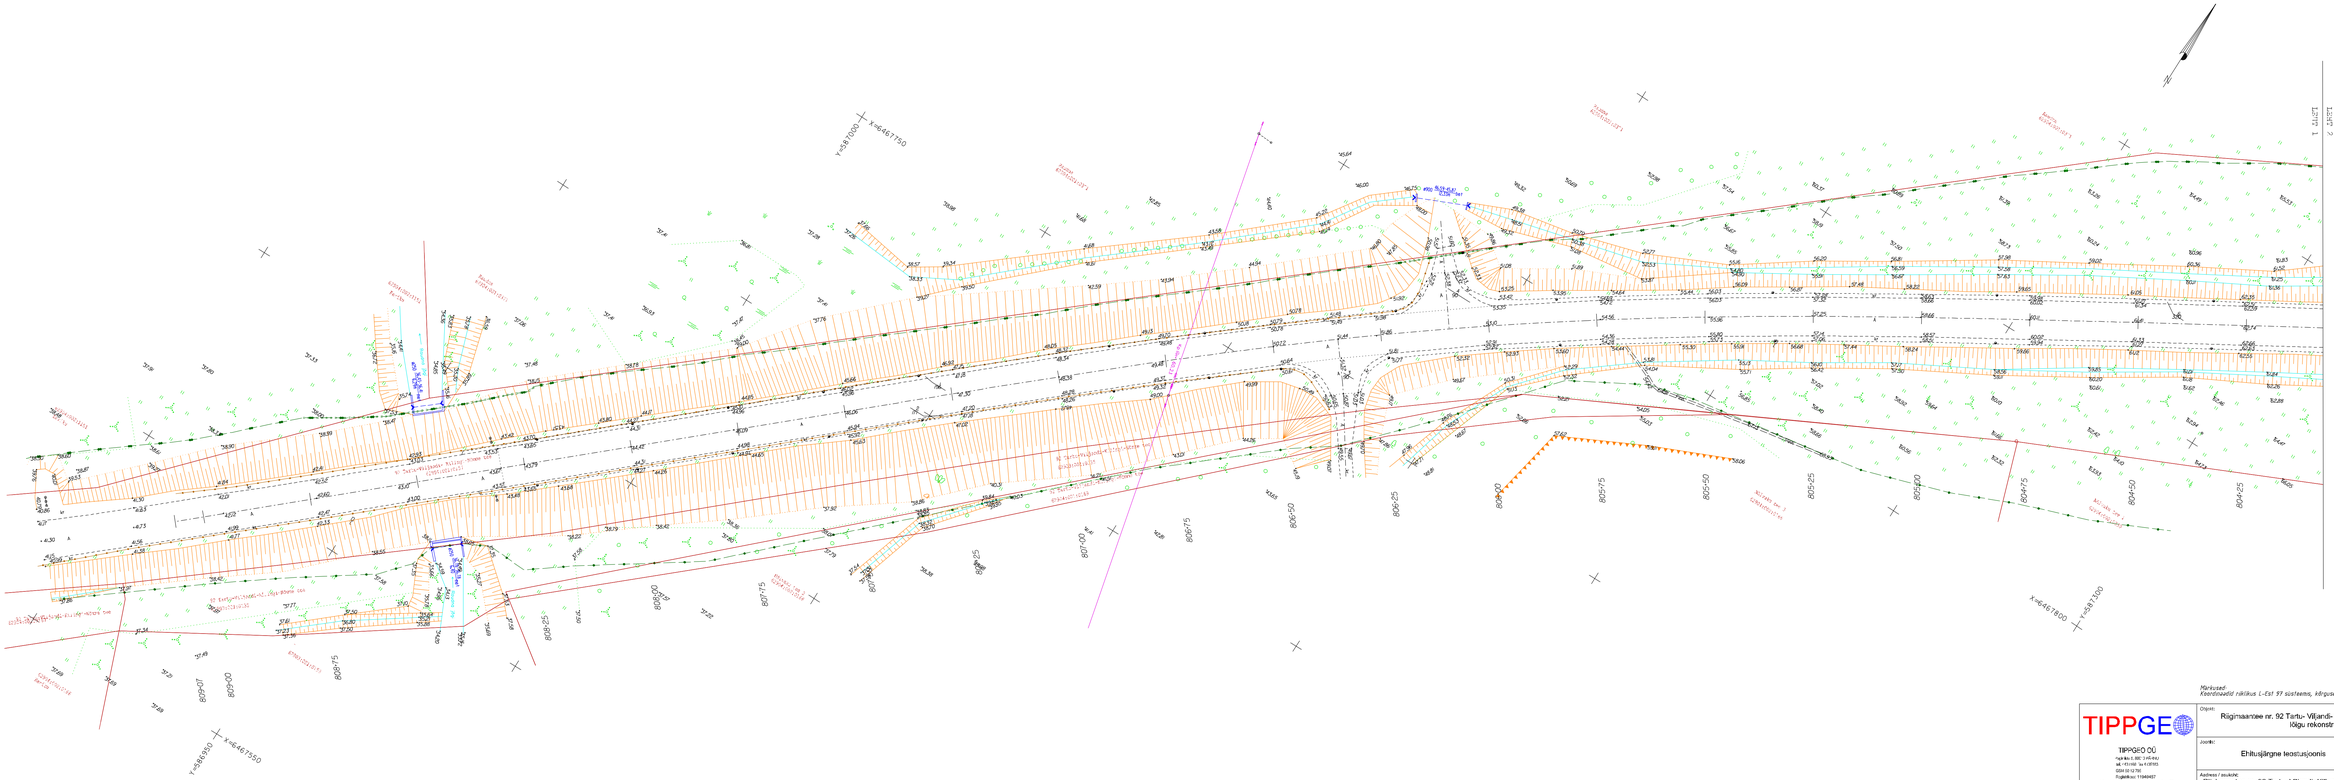

Märkused:
Koordinaadid rõhikus L-Est 97 süsteemis, kõrgused Balti 77 süsteemis

TIPPGEO TIPPGEO OÜ Aadress: L.Sõle 1, 11415 Tallinn Tel: +372 6 700 910 E-post: info@tippgeo.ee Äriregistri kood: 11046487 Litsentsi: TH/436, SM/0164 (Indrek Saavik) EMTA: 11122, MTA reg. nr. EE100002 0	Objekt: Riigimaantee nr. 92 Tartu- Viljandi- Kilingi-Nõmme km 78,27-80,83 kõigu rekonstrueerimine			
	Joonis: Ehitusjärgne teostusjoonis		Mõõtkava: 1:500	Leht / kokku: 1 / 9
	Aadress / asukoht: Riigimaantee nr. 92 Tartu- Viljandi- Kilingi-Nõmme, Viljandi vald, Viljandi maakond		Teilja: Traf Nord AS	
Mõõdistus	10. oktoobrist 2014	Raiko Kümmel		Töö nr: 2014TG173
Plaani koostas	13. oktoobrist 2014	Triin Toode		Kaardikirj: Inherv
Vastutab		Indrek Saavik		Fail: 2014TG173_vkõigu