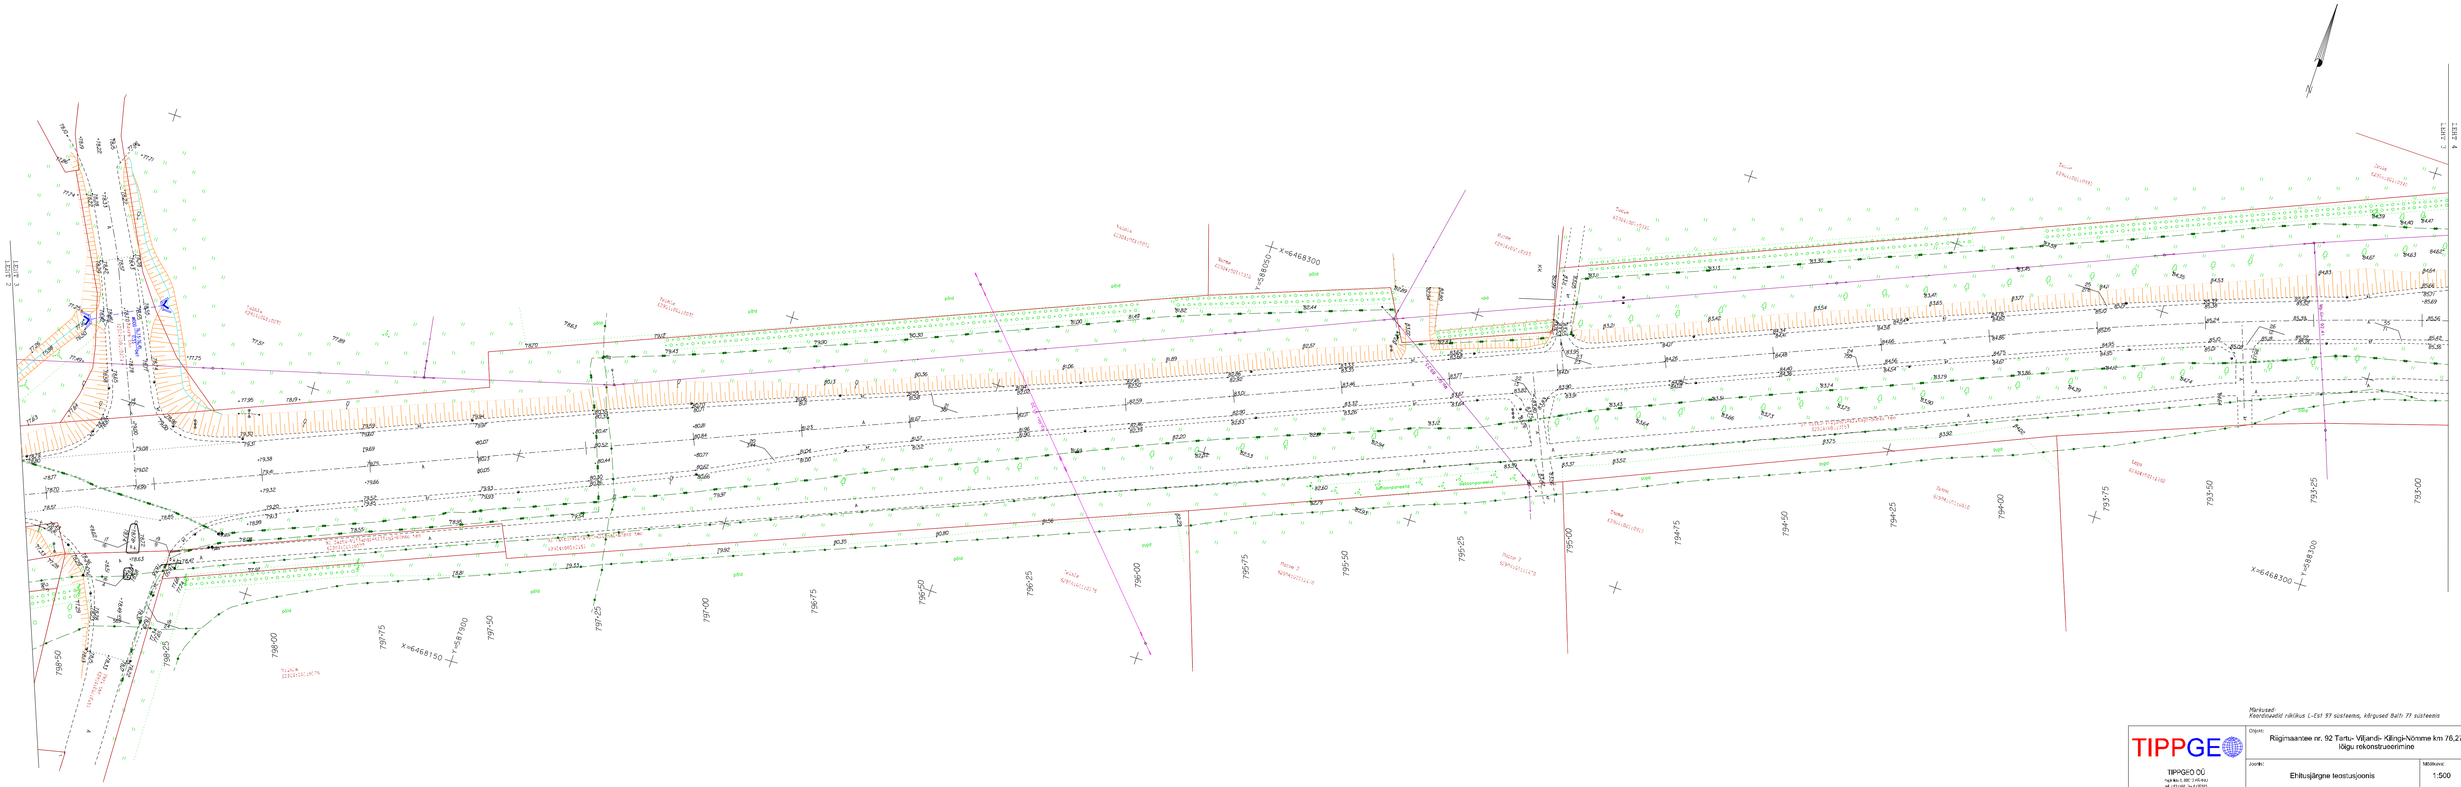

Märkused:
Koordinaadid rööbitus L-Est 97 süsteemis, kõrgused Balti 77 süsteemis

TIPPGEO TIPPGEO OÜ Aadress: L.Sõbe 7, 11415 Tallinn Tel: 6 500 500 GSM 56 12 12 34 E-post: info@tippgeo.ee Äriregistri kood: 11046487 Litsentsi: TH/KN, SM/Ehitus, Endrik Saavik EMTA: 11122, MTM reg. nr. ES00002-3	Objekt: Riigimaantee nr. 92 Tartu- Viljandi- Kilingi-Nõmme km 78,27-80,83 lõigu rekonstrueerimine		
	Joonis: Ehitusjärgne teostusjoonis	Mõõtkava: 1:500	Leht / kokku: 3 / 9
	Aadress / asukoht: Riigimaantee nr. 92 Tartu- Viljandi- Kilingi-Nõmme, Viljandi vald, Viljandi maakond	Tellija: Tnaf Nord AS	
Mõõdistaja: 10. oktoober 2014	Raiko Kiirmeel		Töö nr: 2014TG173
Plaani koostas: 13. oktoober 2014	Triin Toode		Kaardikirjeldaja: Inhenr
Vastutaja:	Endrik Saavik		Fail: 2014TG173_vkLõigu