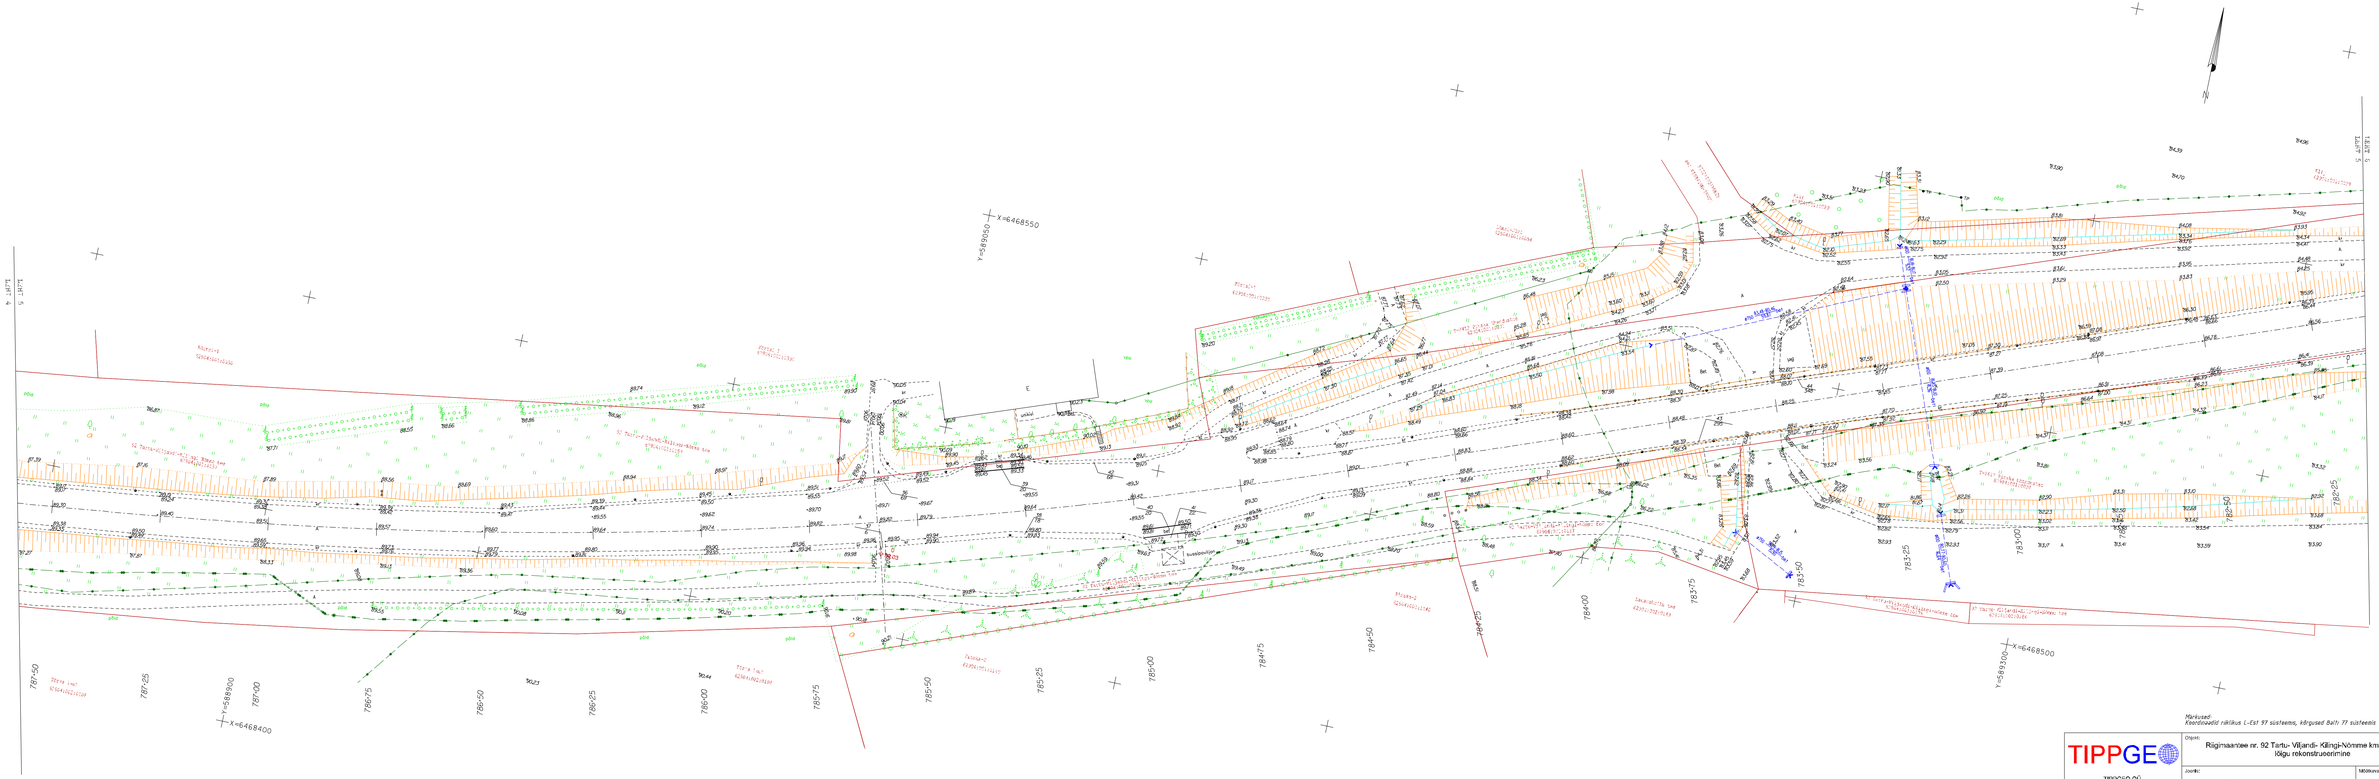

Märkused:
Koordinaadid rõhikus L-Est 97 süsteems, kõrgused Balti 77 süsteemis

TIPPGEO

TIPPGEO OÜ
registri kood: EE 11416162
Pärnu mnt 139a
EST-81012 Tallinn
Tööjaoksu kood: 11046027
Lähiaadrel: TARK, Sõrmiku ärikeskus Saarde
EMÜH: 77122, WGS84 reg. nr. EE10002 0

Objekt:
Riigimaantee nr. 92 Tartu- Viljandi- Kilingi-Nõmme km 78,27-80,83 lõigu rekonstrueerimine

Joonis:
Ehitusjärgne teostusjoonis

Mõõtkava: 1:500

Leht / lehti: 5 / 9

Aadress / asukoht:
Riigimaantee nr. 92 Tartu- Viljandi- Kilingi-Nõmme, Viljandi vald, Viljandi maakond

Tellija:
Tnef Nord AS

Mõõdistaja	10. oktoober 2014	Raiko Kümmel			Töö nr: 2014TG173
Plaani koostas	13. oktoober 2014	Triin Toode			Kaardikirjeldaja: Inhenr
Vastutaja		Indrek Saavõõ			Fail: 2014TG173_eEsiLõp