


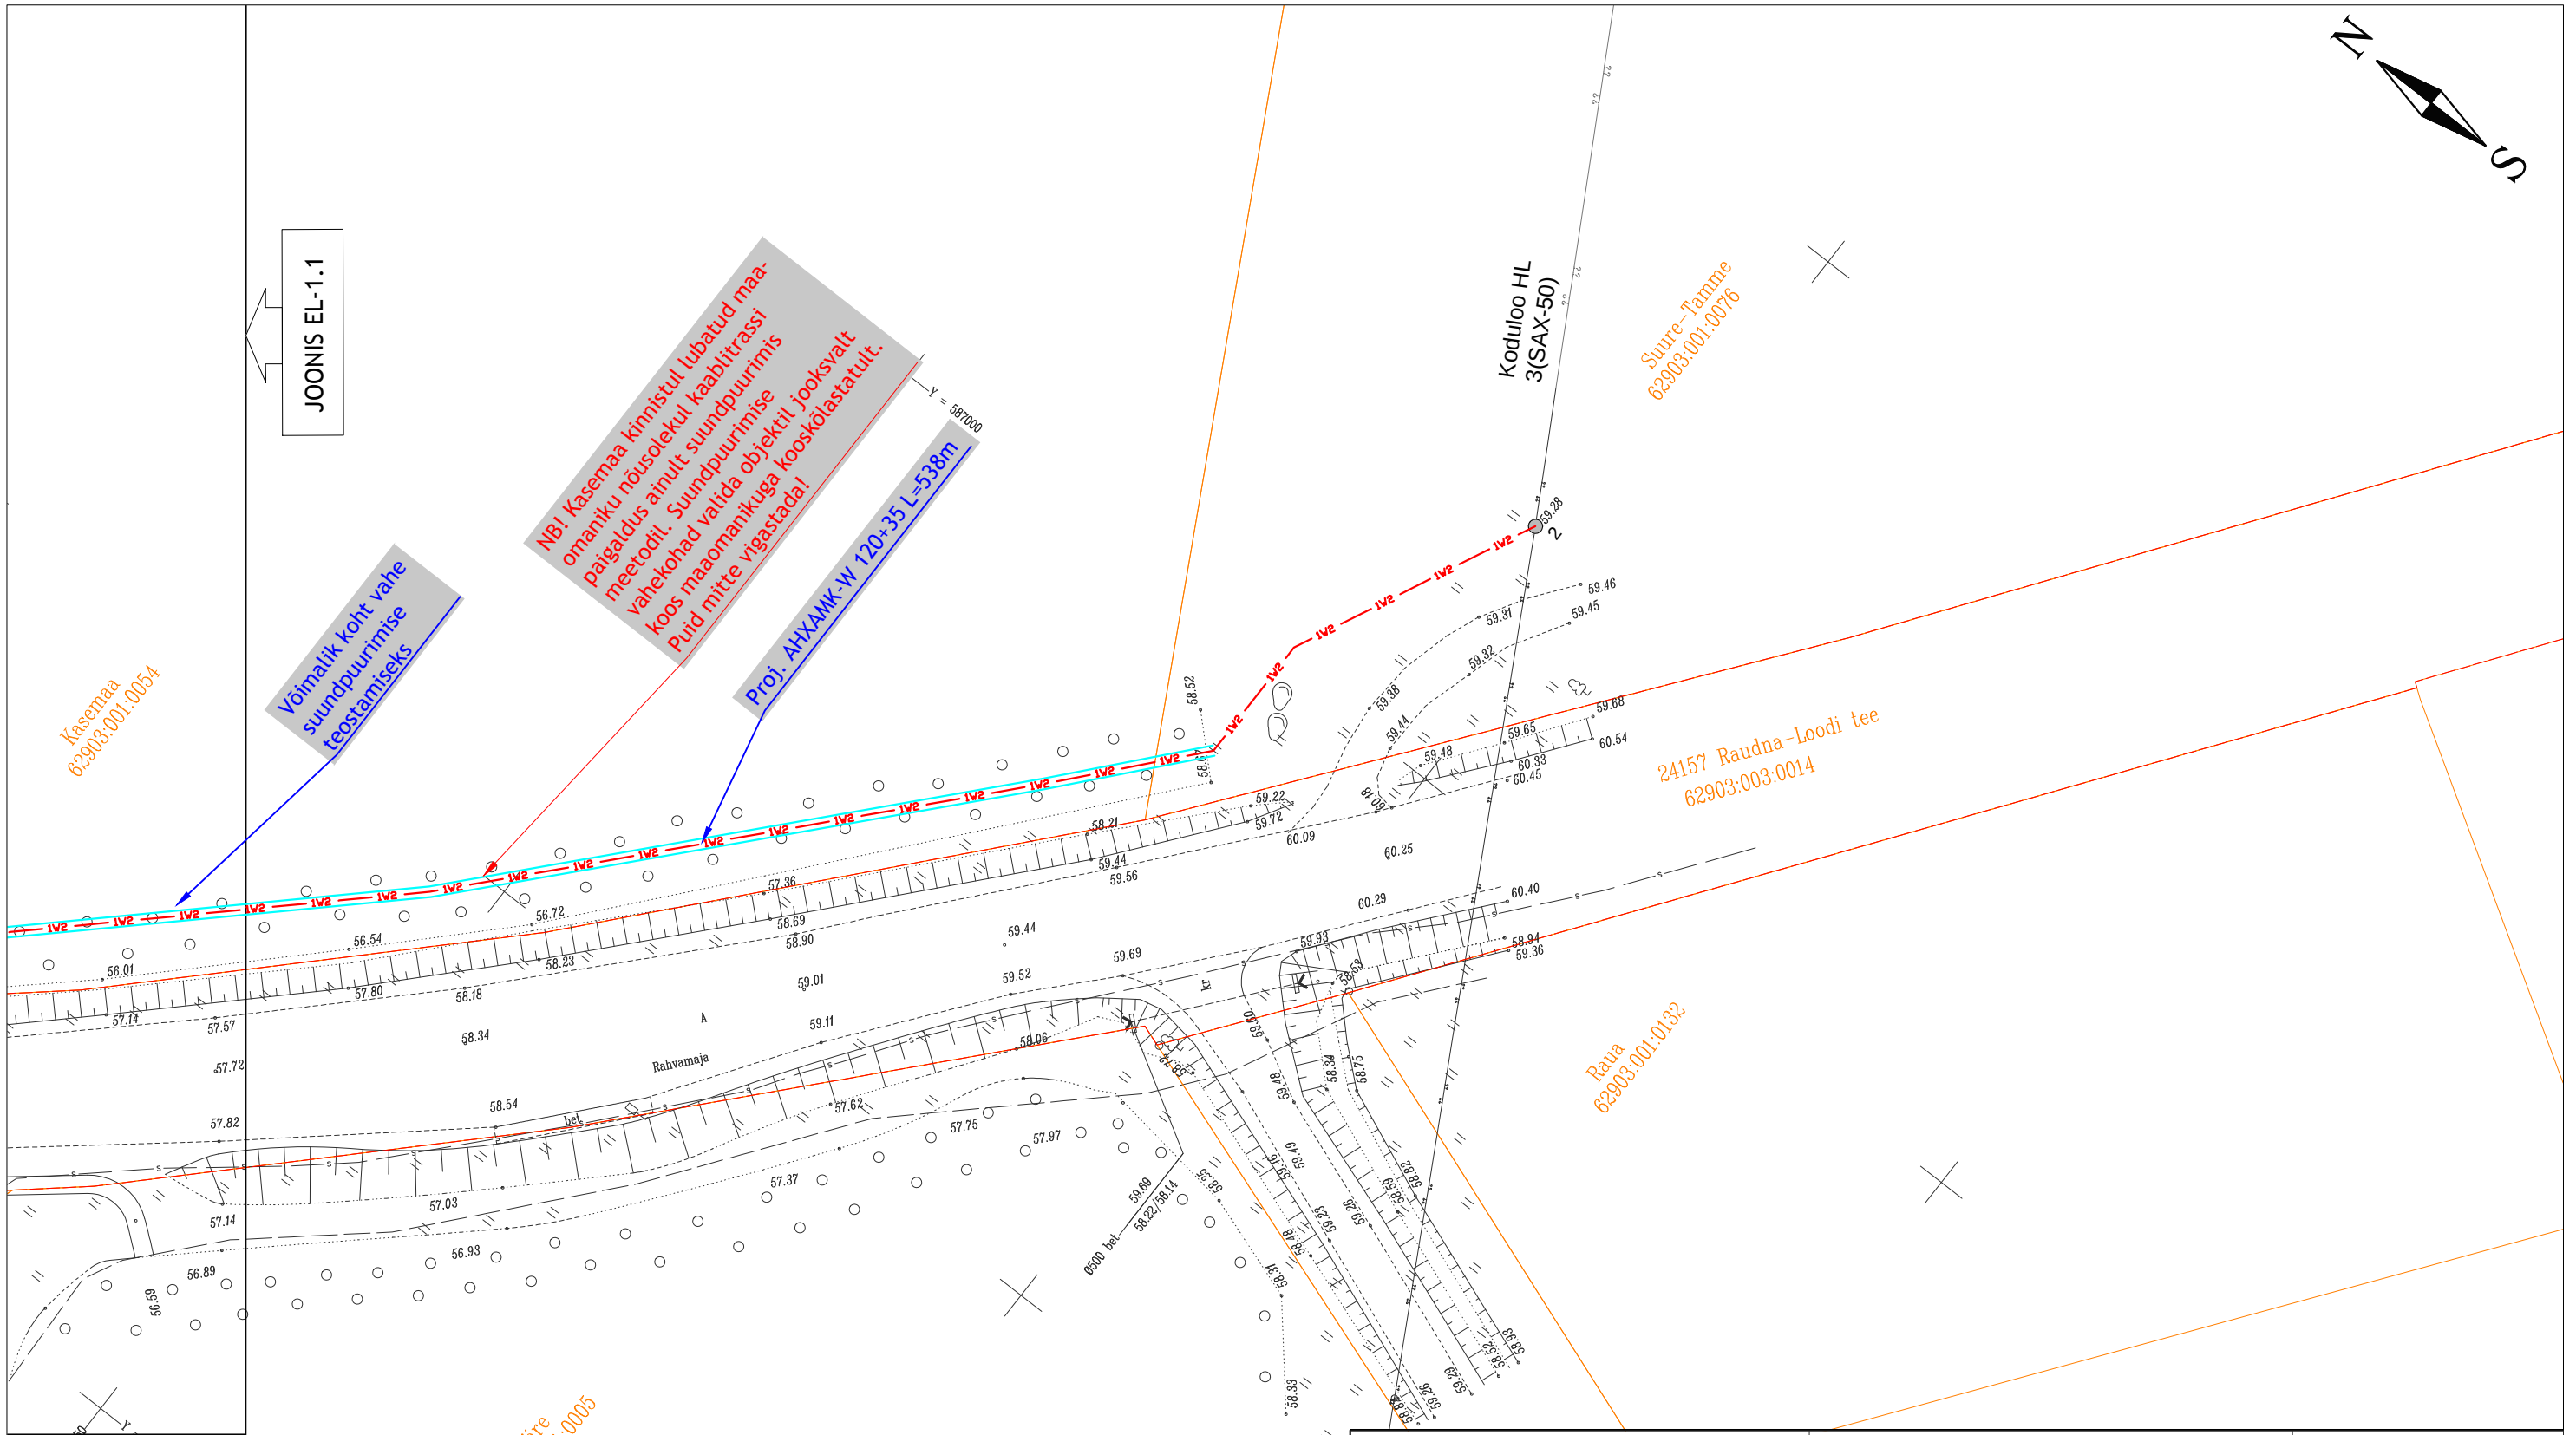

TINGMÄRGID	
	Projekteeritud 15kV maakaablitrass
	Projekteeritud kaablikaitsetoru maakaablile De110 750N
	Trassil raiuda puud/võsa
	Olemasolev 15kV õhuliin
	Olemasolev sidekanalisatsioon
	Olemasolev puitmast
	Olemasolev kinnistu piir

Projekteerija Keskonnaprojekt ENGINEERING & CONSULTATIONS OÜ KESKKONNAPROJEKT A: Ringtee 12, 51013 Tartu T: +372 7305 060 E: kp@keskkonnaprojekt.ee MTR reg nr EL10769210-0001		Töö nimetus Viljandi-Vardi fiidri investeering		Töö tellija Elektrilevi OÜ	
		Joonise nimetus Asendiplaan		Töö väljaandmise aeg 14.03.2016	
Kontrollis Marek Uiboupin		Allkiri		Joonise digiaadress IL3011_EL-1_asend_01_03 2.c	
				Projekti staadium TP	Töö number IL3011
Projekteeris Avely Kaldoja		Allkiri		Möötkava 1:500	Joonise number EL-1.2
		Objekti aadress Viljandi vald Viljandimaa			