
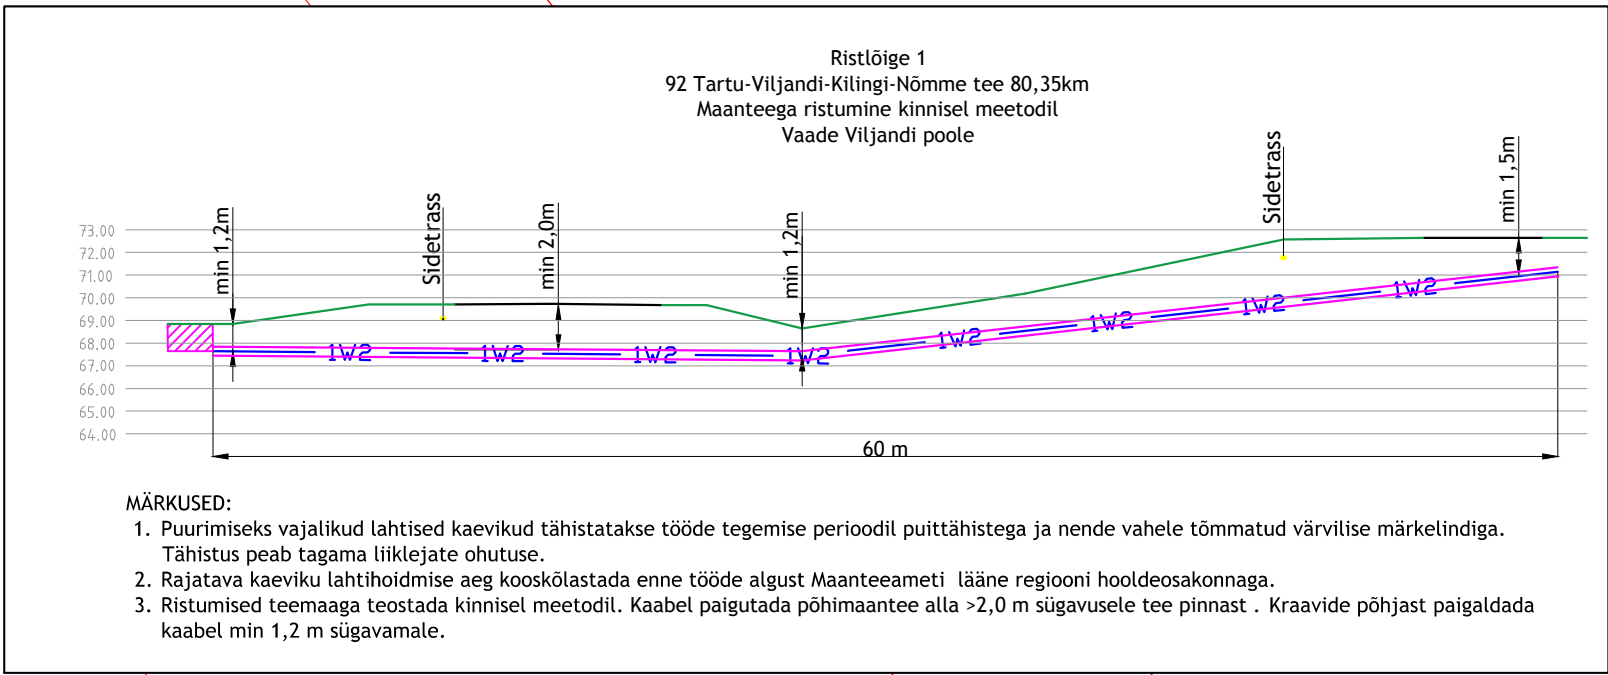


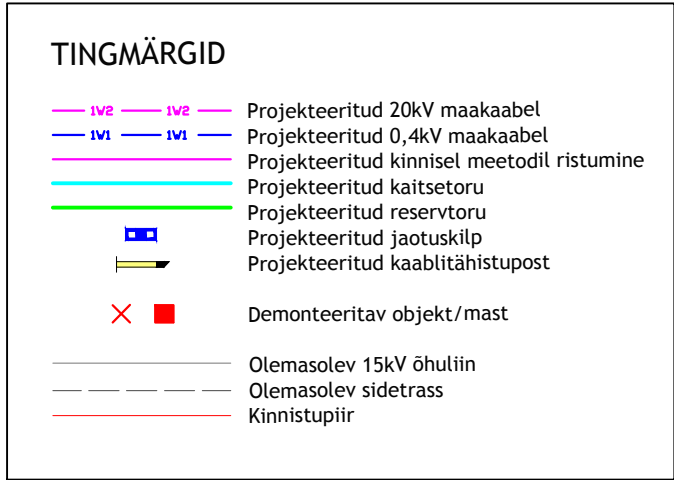

Lahtine kaev Maanteeameti katastrirakendusel - 92 Tartu-Viljandi-Kilingi-Nõmme tee, 62904:001:0157
- Puurimisel ja kaeviku lahtiohmise osades haljastus taastada 108 m² ulatuses
- Maksumus ca 540 EUR (1 m² = 5 EUR)

projektteeritud 20kV maakaabel AHXAMK-W 3x120+35Cu
Projektteeritud alajaam nr.6995 kuni Raudnari AJ.
Nr. 61233
L(trass)=1292 m
L(kaabel)=1298 m
Kaabel paigaldada kogu pikkuses kaitsesõruse:
Ø110mm, L=1292 m (haljasalal 450m, teelal 750N).

Demonteerida 15kV õhulin AS-35 mastidelt nr. 51 kuni 69, L=1519m.
Demonteerida r/b mastid nr. 52 kuni nr. 68 koos tugede/tõnnistataga.

Demonteerida Raudnari alajaam koos 0,4kV õhulin viisangutega,
AMKA 3x35+50, L=7,8m.

Projektteeritud Kannikmäe tee 4a JK (-----JK).
Ehitada maaduspaisid, paigaldada pot. ring ümber kilbi Rms300.
Olemasolevad madalpingefidrid siduda projektteeritud jaotusklipiga.
Projektteeritud maakaablid:
-----JK kuni mast nr. 1, AXP 4G50, nr., L(trass)=10m, L(kaabel)=21m.
-----JK kuni mast nr. 4, AXP 4G50, nr., L(trass)=9m, L(kaabel)=20m.
Olemasolev Päril pumbamaja toitekaabel Al 4x35 ühendada
ümber projektteeritud jaotusklipil.

MÄRKUSED:
1. Kutsuda kohale Elektrilevi OÜ esindaja. Selleks saata 3 päeva enne tööd algust täidetud taotlus aadressile järelevalv@elektrilevi.ee tel 7154500
2. Projekt on koostatud digitaliseeritud alusplaanile vastavalt projektteerimissuunistele nr. 23139
3. Käesolevat joonist käsitleda lahutamatu osana projektdokumentatsiooni teiste jooniste ning projekti seletuskirjaga
4. Kaablitte paigaldamisel jälgida EE AS (0,4 ... 20kV) Ettevõtetestandardit ja valmistajatehase nõudeid
5. Pärast kaevetööd taastada pinnase endine olukord ning korrastada ehitusjääljed.
6. Trassi rajamisel arvestada kooskõlastuste tingimustega.



OÜ KESKKONNAPROJEKT
A: Ringtee 12, 51013 Tartu
T: +372 7205 660
E: kp@keskkonnaprojekt.ee
MTR reg nr EL10769210-0001

Kontrollis
Marek Uibopuin
Projektteeris
Avelo Kaldoja

Alkiri
Viljandi vald Viljandimaa

Töö nimetus
Viljandi-Vardi friidri investeering

Joonise nimetus
Asendi plaan

Objekti aadress
Viljandi vald Viljandimaa

Töö tellija
Elektrilevi OÜ

Töö väljandmise aeg
14.03.2016

Joonise digiaadress
IL3011 Asendi plaan 2010.dwg

Projekti staadium
TP

Möötkava
1:500

Joonise number
IL3011

Joonise number
EL-1.5