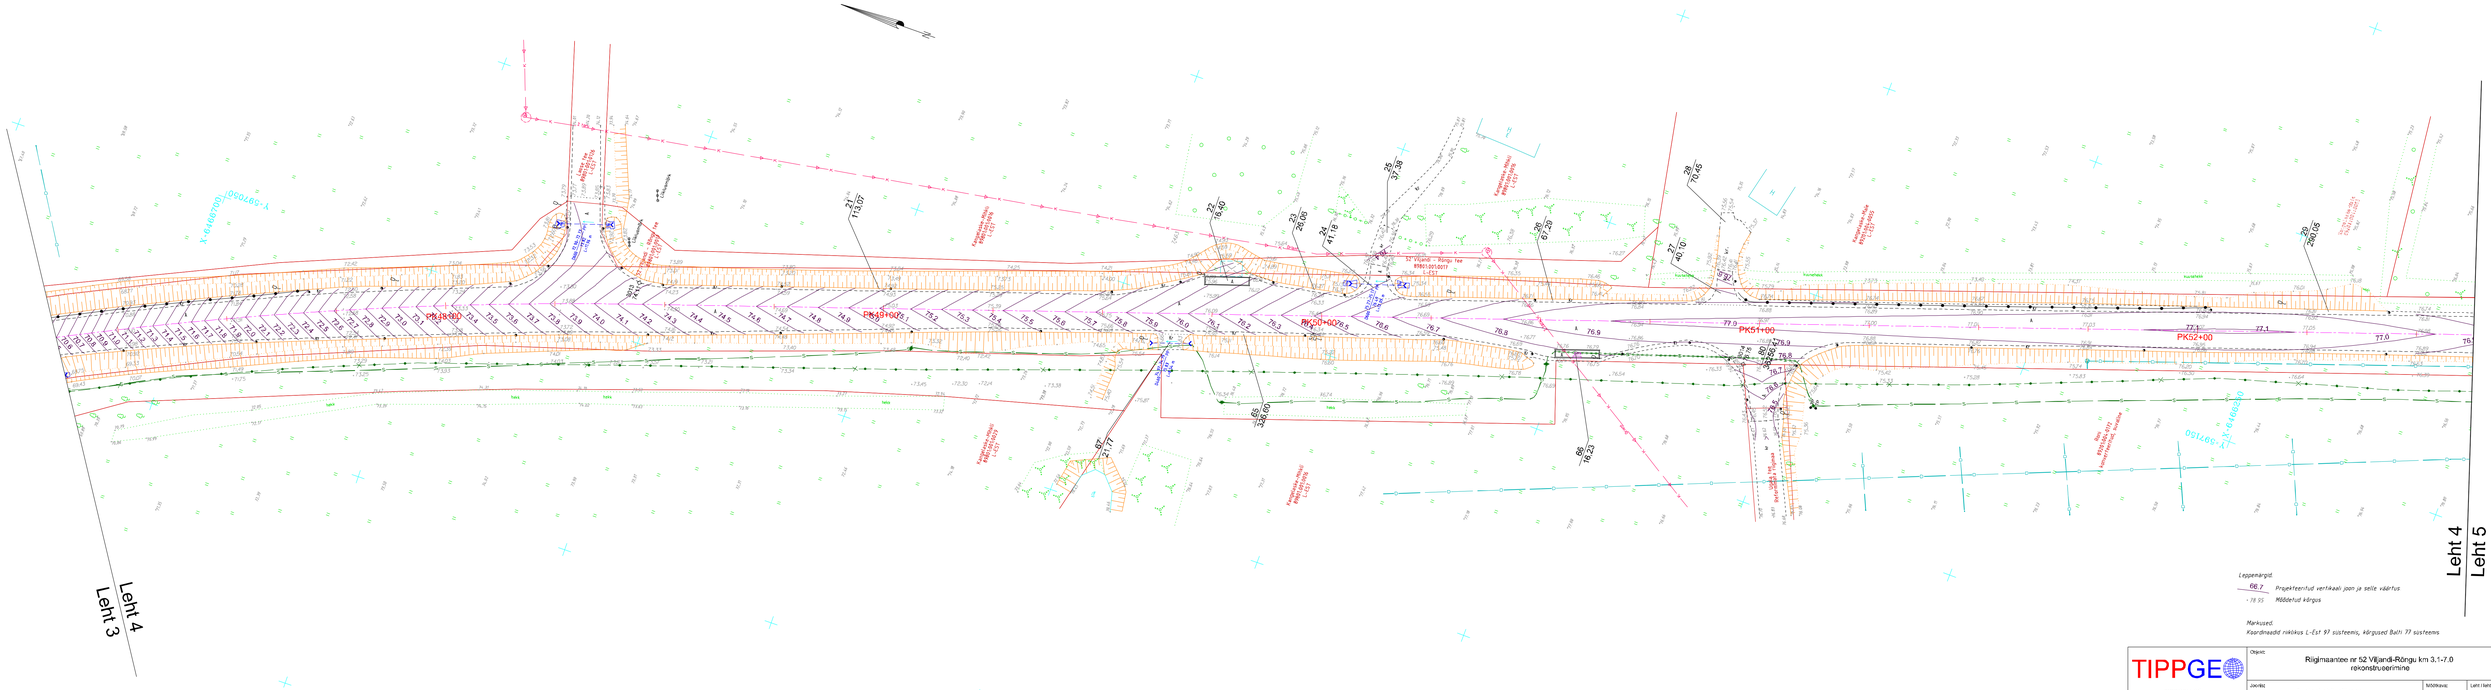

Leggenargid:

66.7 Projekteeritud vertikaalsõlm ja selle väärtus

- 78.93 Mõõdetud kõrgus

Markused:
Koordinaadid nikokus L-Est 97 süsteemis, kõrgused Balti 77 süsteemis

TIPPGEO TIPPGEO OÜ Pärnu mnt 8, 80010 Pärnu Kadrina tee 3, 74114 Kadrina +372 5 187 758 Äriregistri kood 11949457 Ukseloo 7 II krb, 230 Maa, Jõelse Saue küla EMTAK 71122 M71Kreeg. nr. EE302210	Objekt: Riigimaantee nr 52 Väljandi-Rõngu km 3,1-7,0 rekonstrueerimine				
	Joonis: 2. etapi ehitusjärgne teostusjoonis		Mõõtkava: 1:500	Leht / lehti: 4 / 7	
	Aadress / asukoht: Väljandi vald, Väljandi maakond			Teilis: Nurme Teedeehitus OÜ	
Mõõdistas	13. november 2017	Indrek Saavälä		Töö nr:	2016TO263
Plaani koostas	17.november 2017	Indrek Saavälä		Kaardileht:	
Vastutaja		Indrek Saavälä		Fail:	2016TO263_Tiekaja_etp_teost_projekteeritud_vertikaalsõlm.dwg