


Drenaazitorustiku koordinaadid

JNr	N	E
6	6466286.08	597154.90
DK-1	6466286.68	597156.57
DK-2	6466144.83	597204.34
7	6466122.15	597210.39

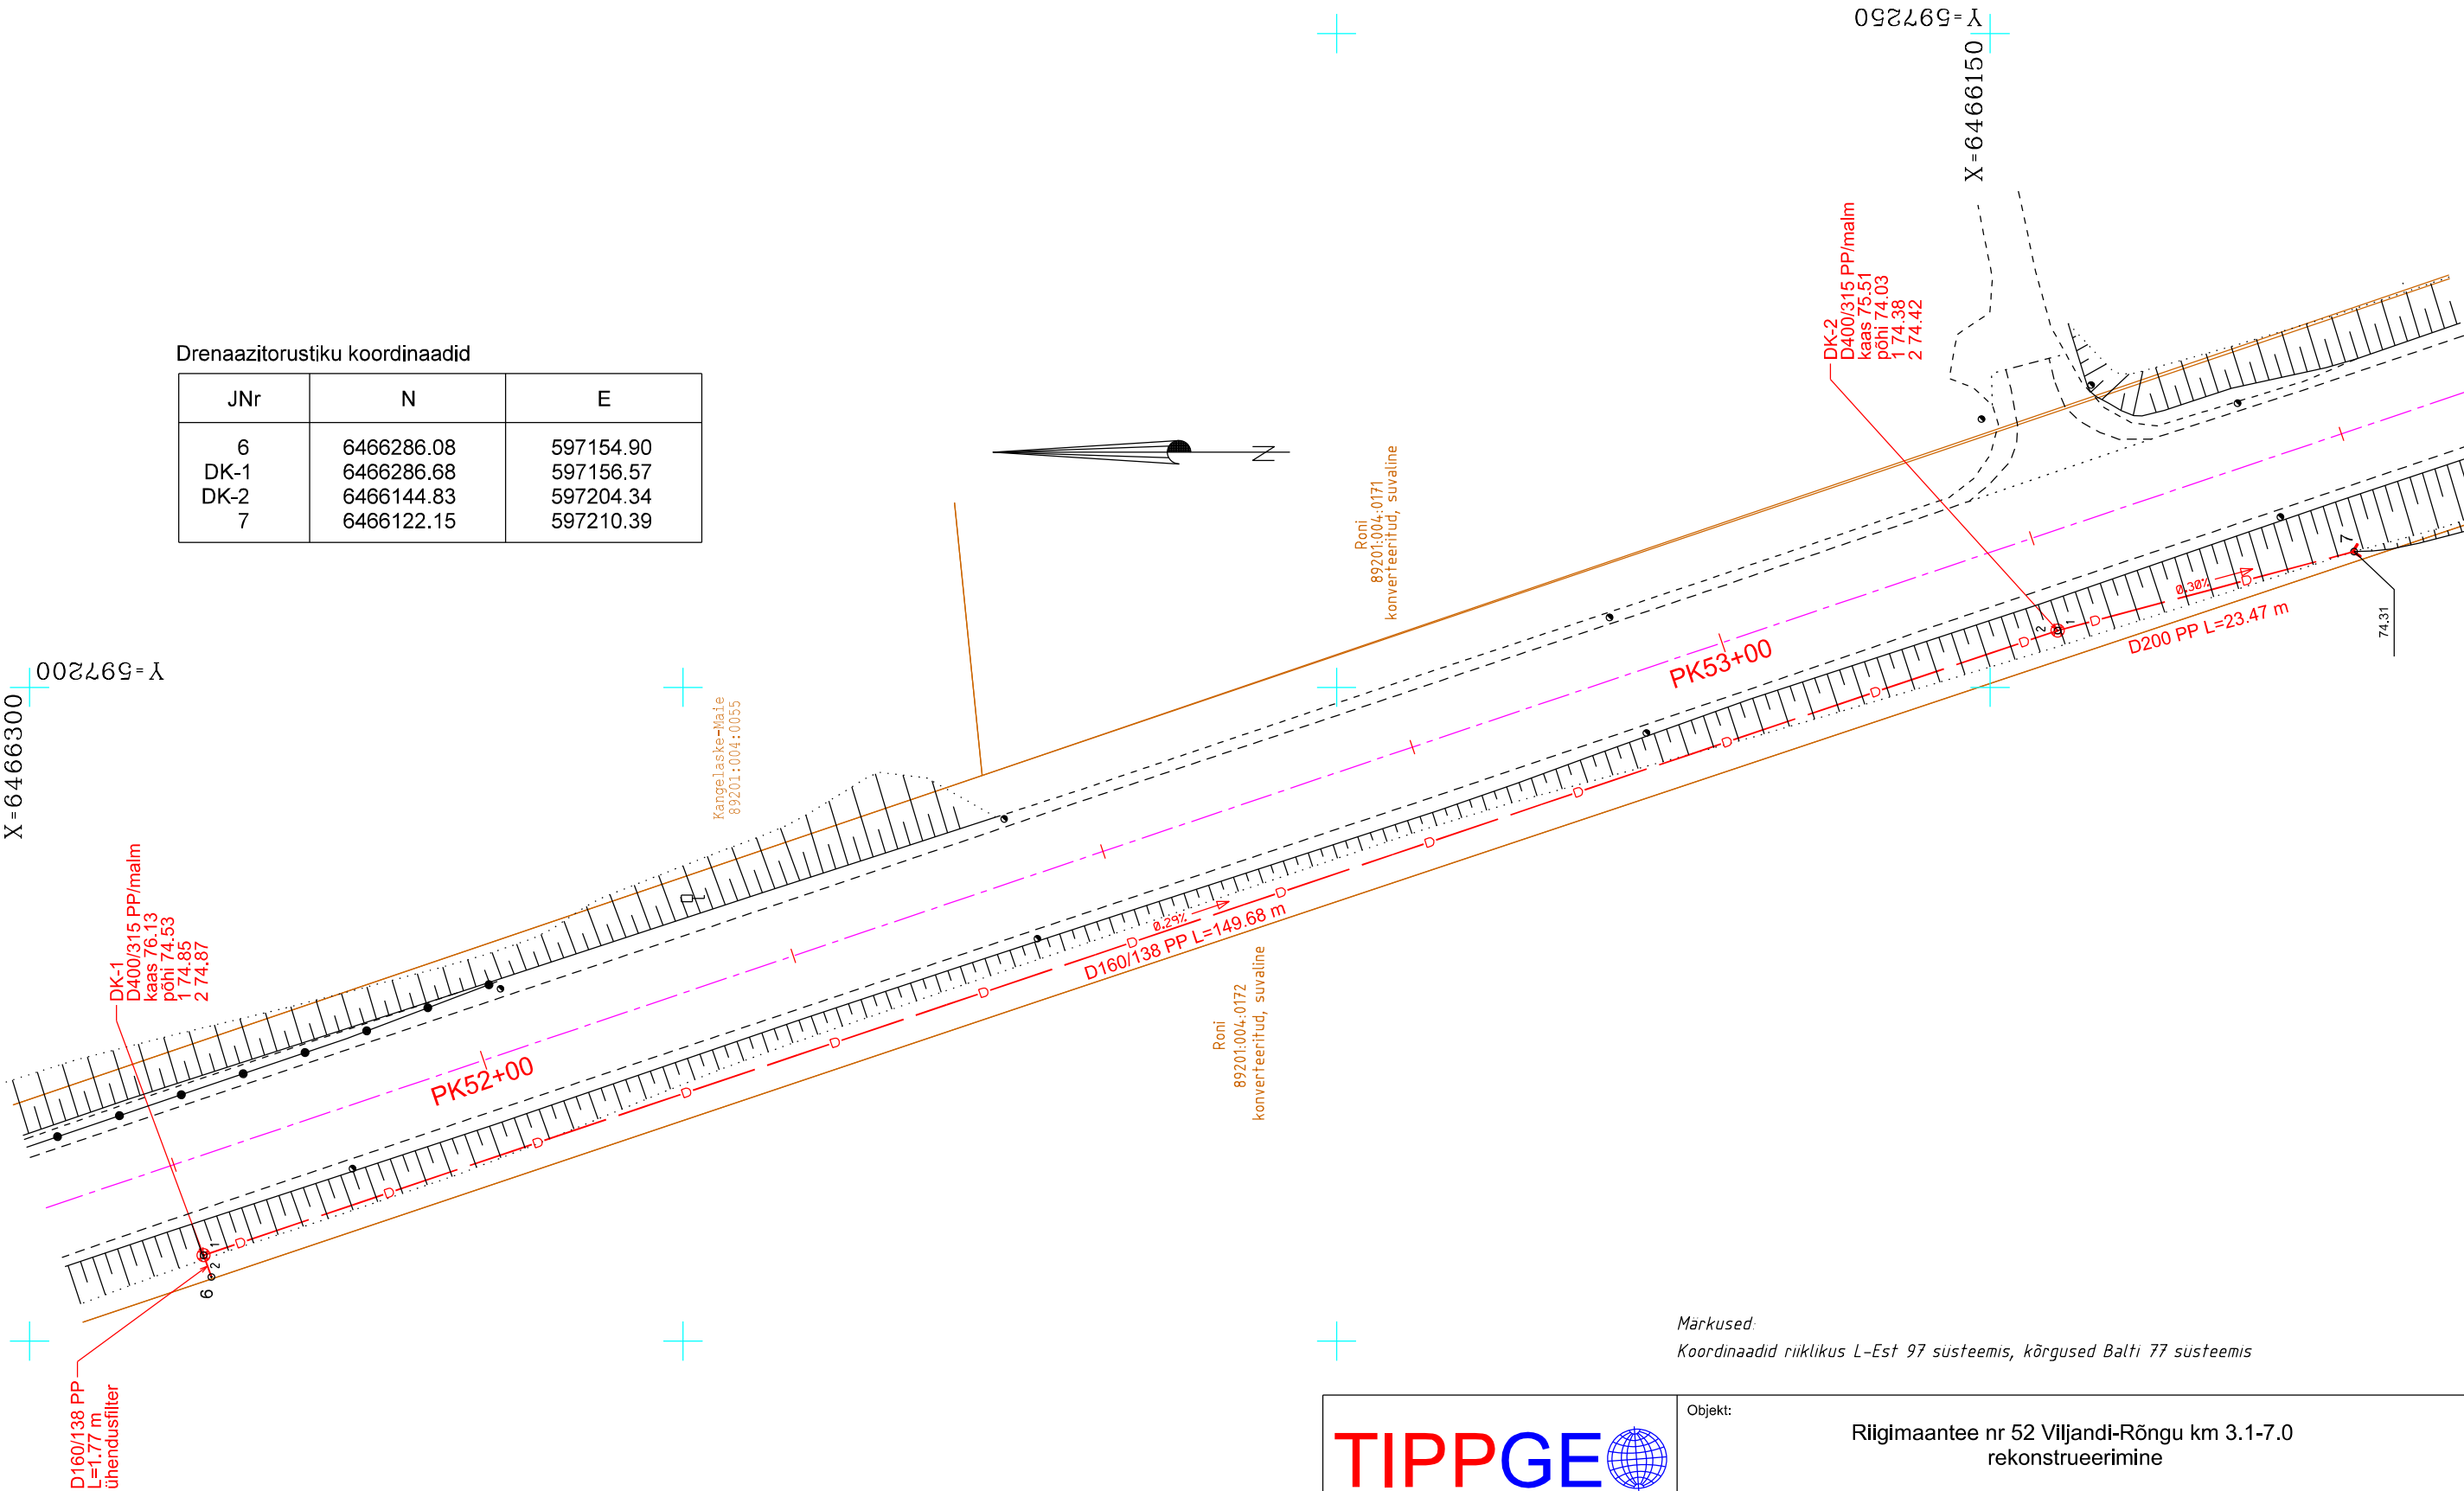

Markused:
Koordinaadid riiklikus L-Est 97 süsteemis, kõrgused Balti 77 süsteemis



TIPPGEO OÜ
Päpinõidu 5, 80010 PÄRNU
tel. 4434160 fax 4435183
GSM 50 12 795
Registrikood 11949457
Litsentsid: 714 MA, 589 MA-k (Indrek Sauväli)
EMTAK 71122, MTR-I reg. nr. EEG000210

Möödistas	13. november 2017
Plaani koostas	17.november 2017
Vastutab	

Objekt: Riigimaantee nr 52 Viljandi-Rõngu km 3.1-7.0 rekonstrueerimine		Möötkava: 1:500		Leht / lehti: 3 / 4	
Joonis: Sajuvee- ja drenaazitorustiku teostusjoonis		Adress / asukoht: Viljandi vald, Viljandi maakond		Tellija: Nurme Teedehitus OÜ	
Indrek Sauväli		Töö nr: 2016TG283			
Indrek Sauväli		Kaardileht:			
Indrek Sauväli		Fail: 2016TG283_SK_tj.dgn			