


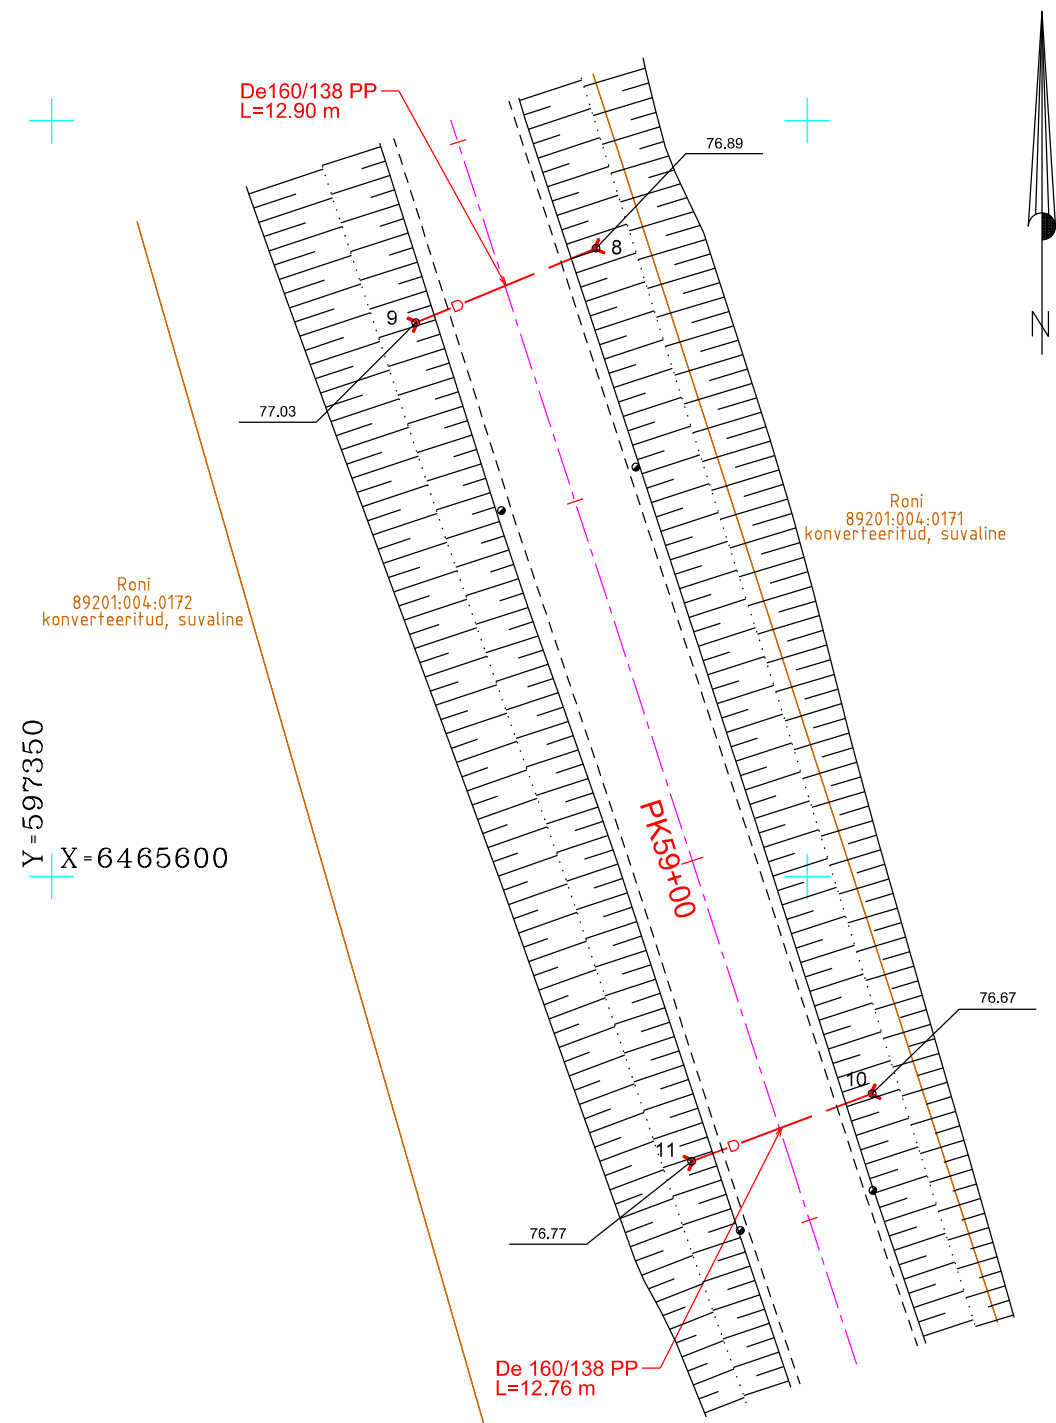

Drenaazitorustiku koordinaadid

JNr	N	E
8	6465641.56	597386.03
9	6465636.63	597374.11
10	6465585.64	597404.30
11	6465581.17	597392.36

Markused:

Koordinaadid riiklikus L-Est 97 süsteemis, kõrgused Balti 77 süsteemis

TIPPGEO TIPPGEO OÜ Papnõidu 5, 80010 PÄRNU tel. 4434160 fax 4435183 GSM 50 12 795 Registrikood 11949457 Litsentsid: 714 MA, 589 MA-k (Indrek Sauväli) EMTAK 71122, MTR-I reg. nr. EEG000210		Objekt: Riigimaantee nr 52 Viljandi-Rõngu km 3.1-7.0 rekonstrueerimine		
		Joonis: Sajuvee- ja drenaazitorustiku teostusjoonis	Möötkava: 1:500	Leht / lehti: 4 / 4
		Aadress / asukoht: Viljandi vald, Viljandi maakond		
Möödistas	13. november 2017	Indrek Sauväli		Töö nr: 2016TG283
Plaani koostas	17.november 2017	Indrek Sauväli		Kaardileht:
Vastutab		Indrek Sauväli		Fail: 2016TG283_SK_tj.dgn