


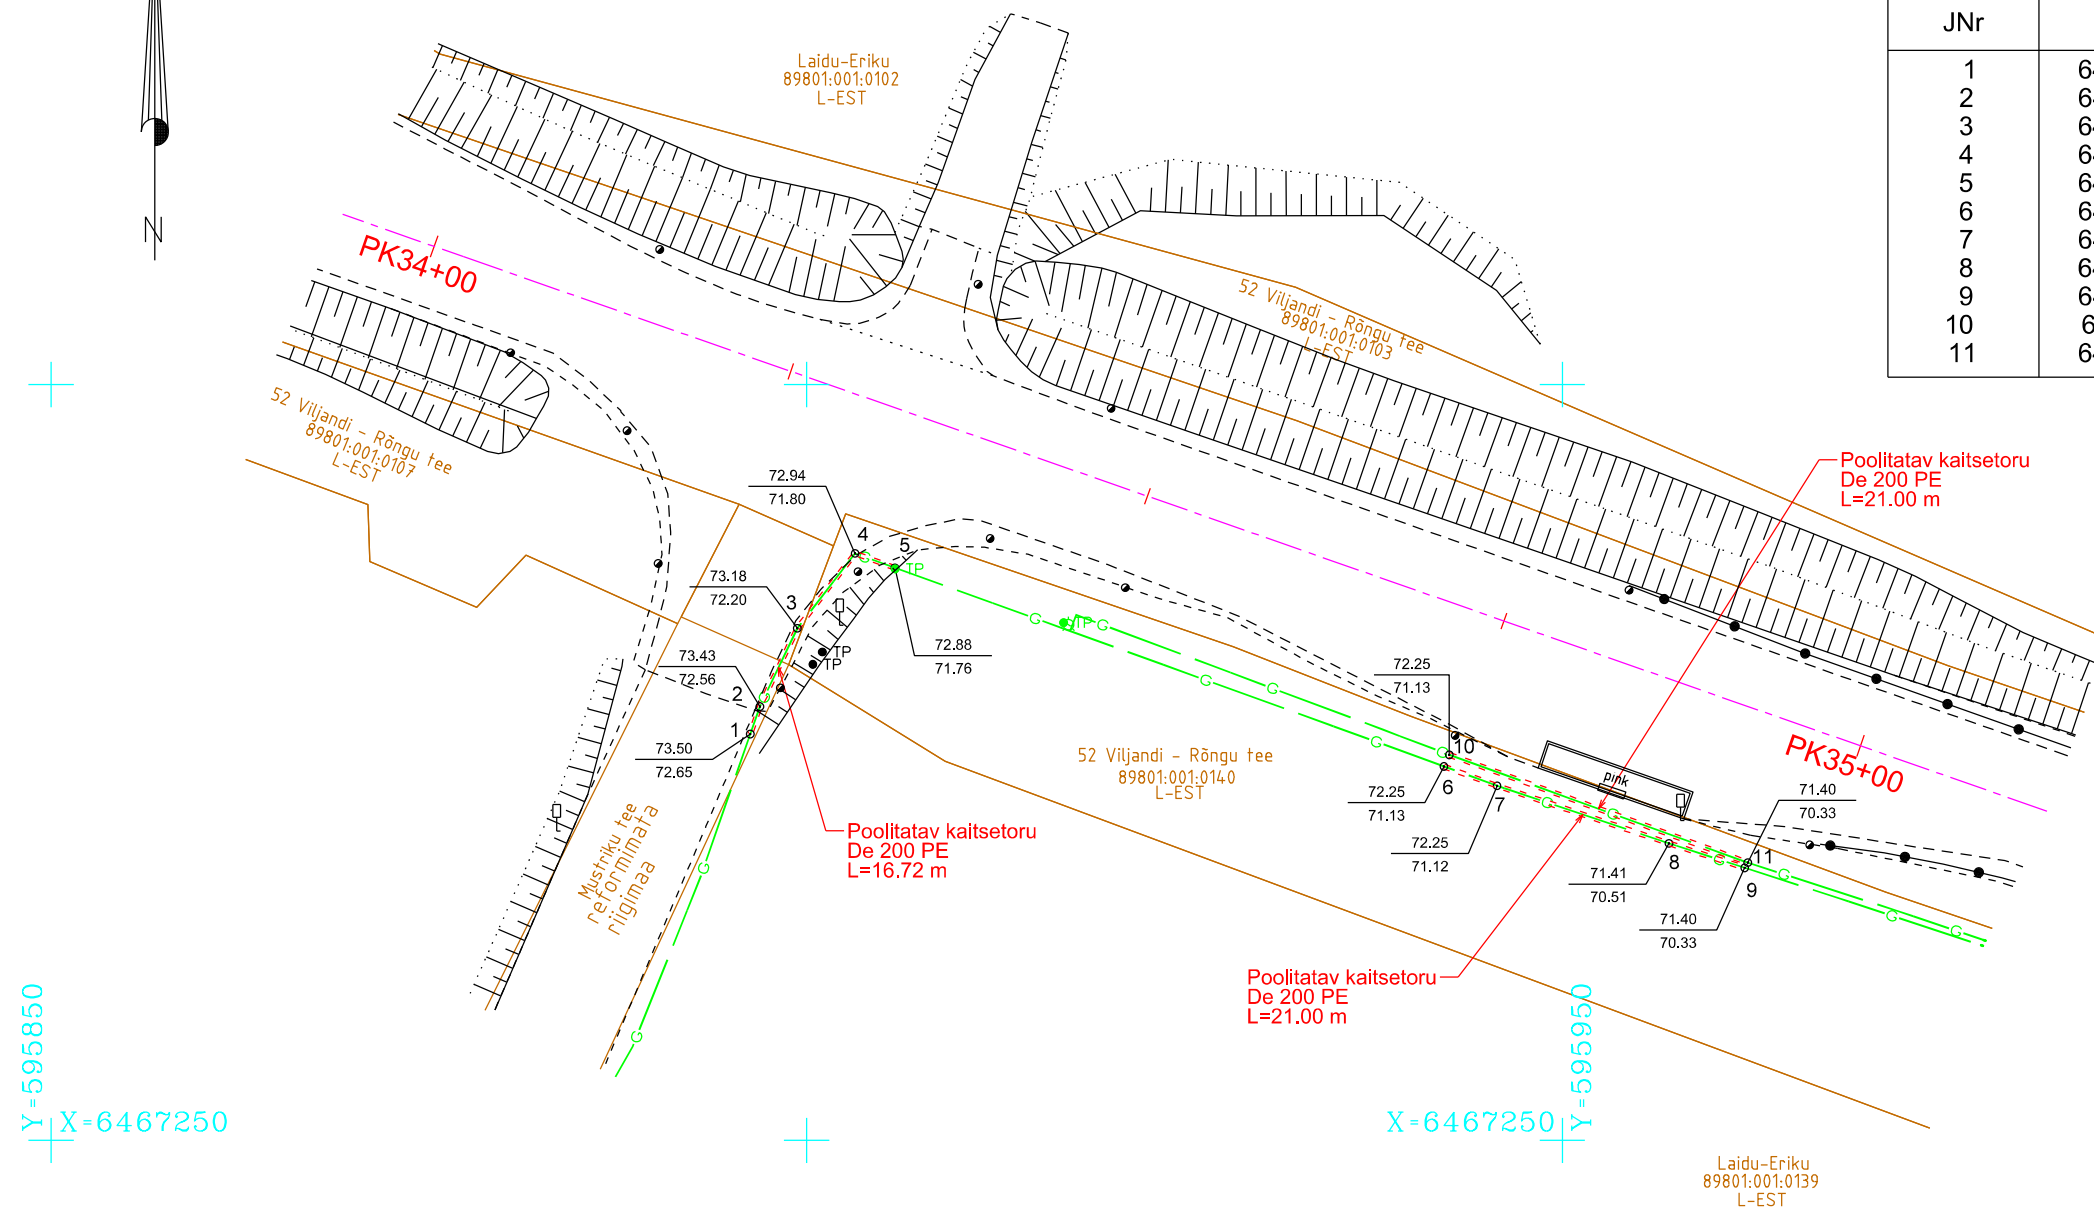

Gaasihülsside koordinaadid

JNr	N	E	Z
1	6467276.88	595896.27	72.65
2	6467278.70	595896.90	72.56
3	6467283.88	595899.38	72.20
4	6467288.83	595903.20	71.80
5	6467287.88	595905.83	71.76
6	6467274.74	595942.16	71.13
7	6467273.46	595945.68	71.12
8	6467269.65	595957.06	70.51
9	6467268.03	595962.07	70.33
10	6467275.51	595942.52	71.13
11	6467268.38	595962.27	70.33



Märkused:

Koordinaadid riiklikus L-Est 97 süsteemis, kõrgused Balti 77 süsteemis



TIPPGEO OÜ
Papnildu 5, 80010 PÄRNU
tel. 4434160 fax 4435183
GSM 50 12 795
Registrikood 11949457
Litsentsid: 714 MA, 589 MA-k (Indrek Sauväli)
EMTAK 71122, MTR-I reg. nr. EEG000210

Objekt:	Riigimaantee nr 52 Viljandi-Rõngu km 3.1-7.0 rekonstrueerimine		
Joonis:	Gaasihülsside teostusjoonis	Möötkava: 1:500	Leht / lehti: 1 / 1
Adress / asukoht:	Viljandi vald, Viljandi maakond		Tellija: Nurme Teedehitus OÜ
Möödistas	30. mai 2017	Indrek Sauväli	Töö nr: 2016TG283
Plaani koostas	17.november 2017	Indrek Sauväli	Kaardileht:
Vastutab		Indrek Sauväli	Fail: 2016TG283_gaasihülssid_tj.dgn