


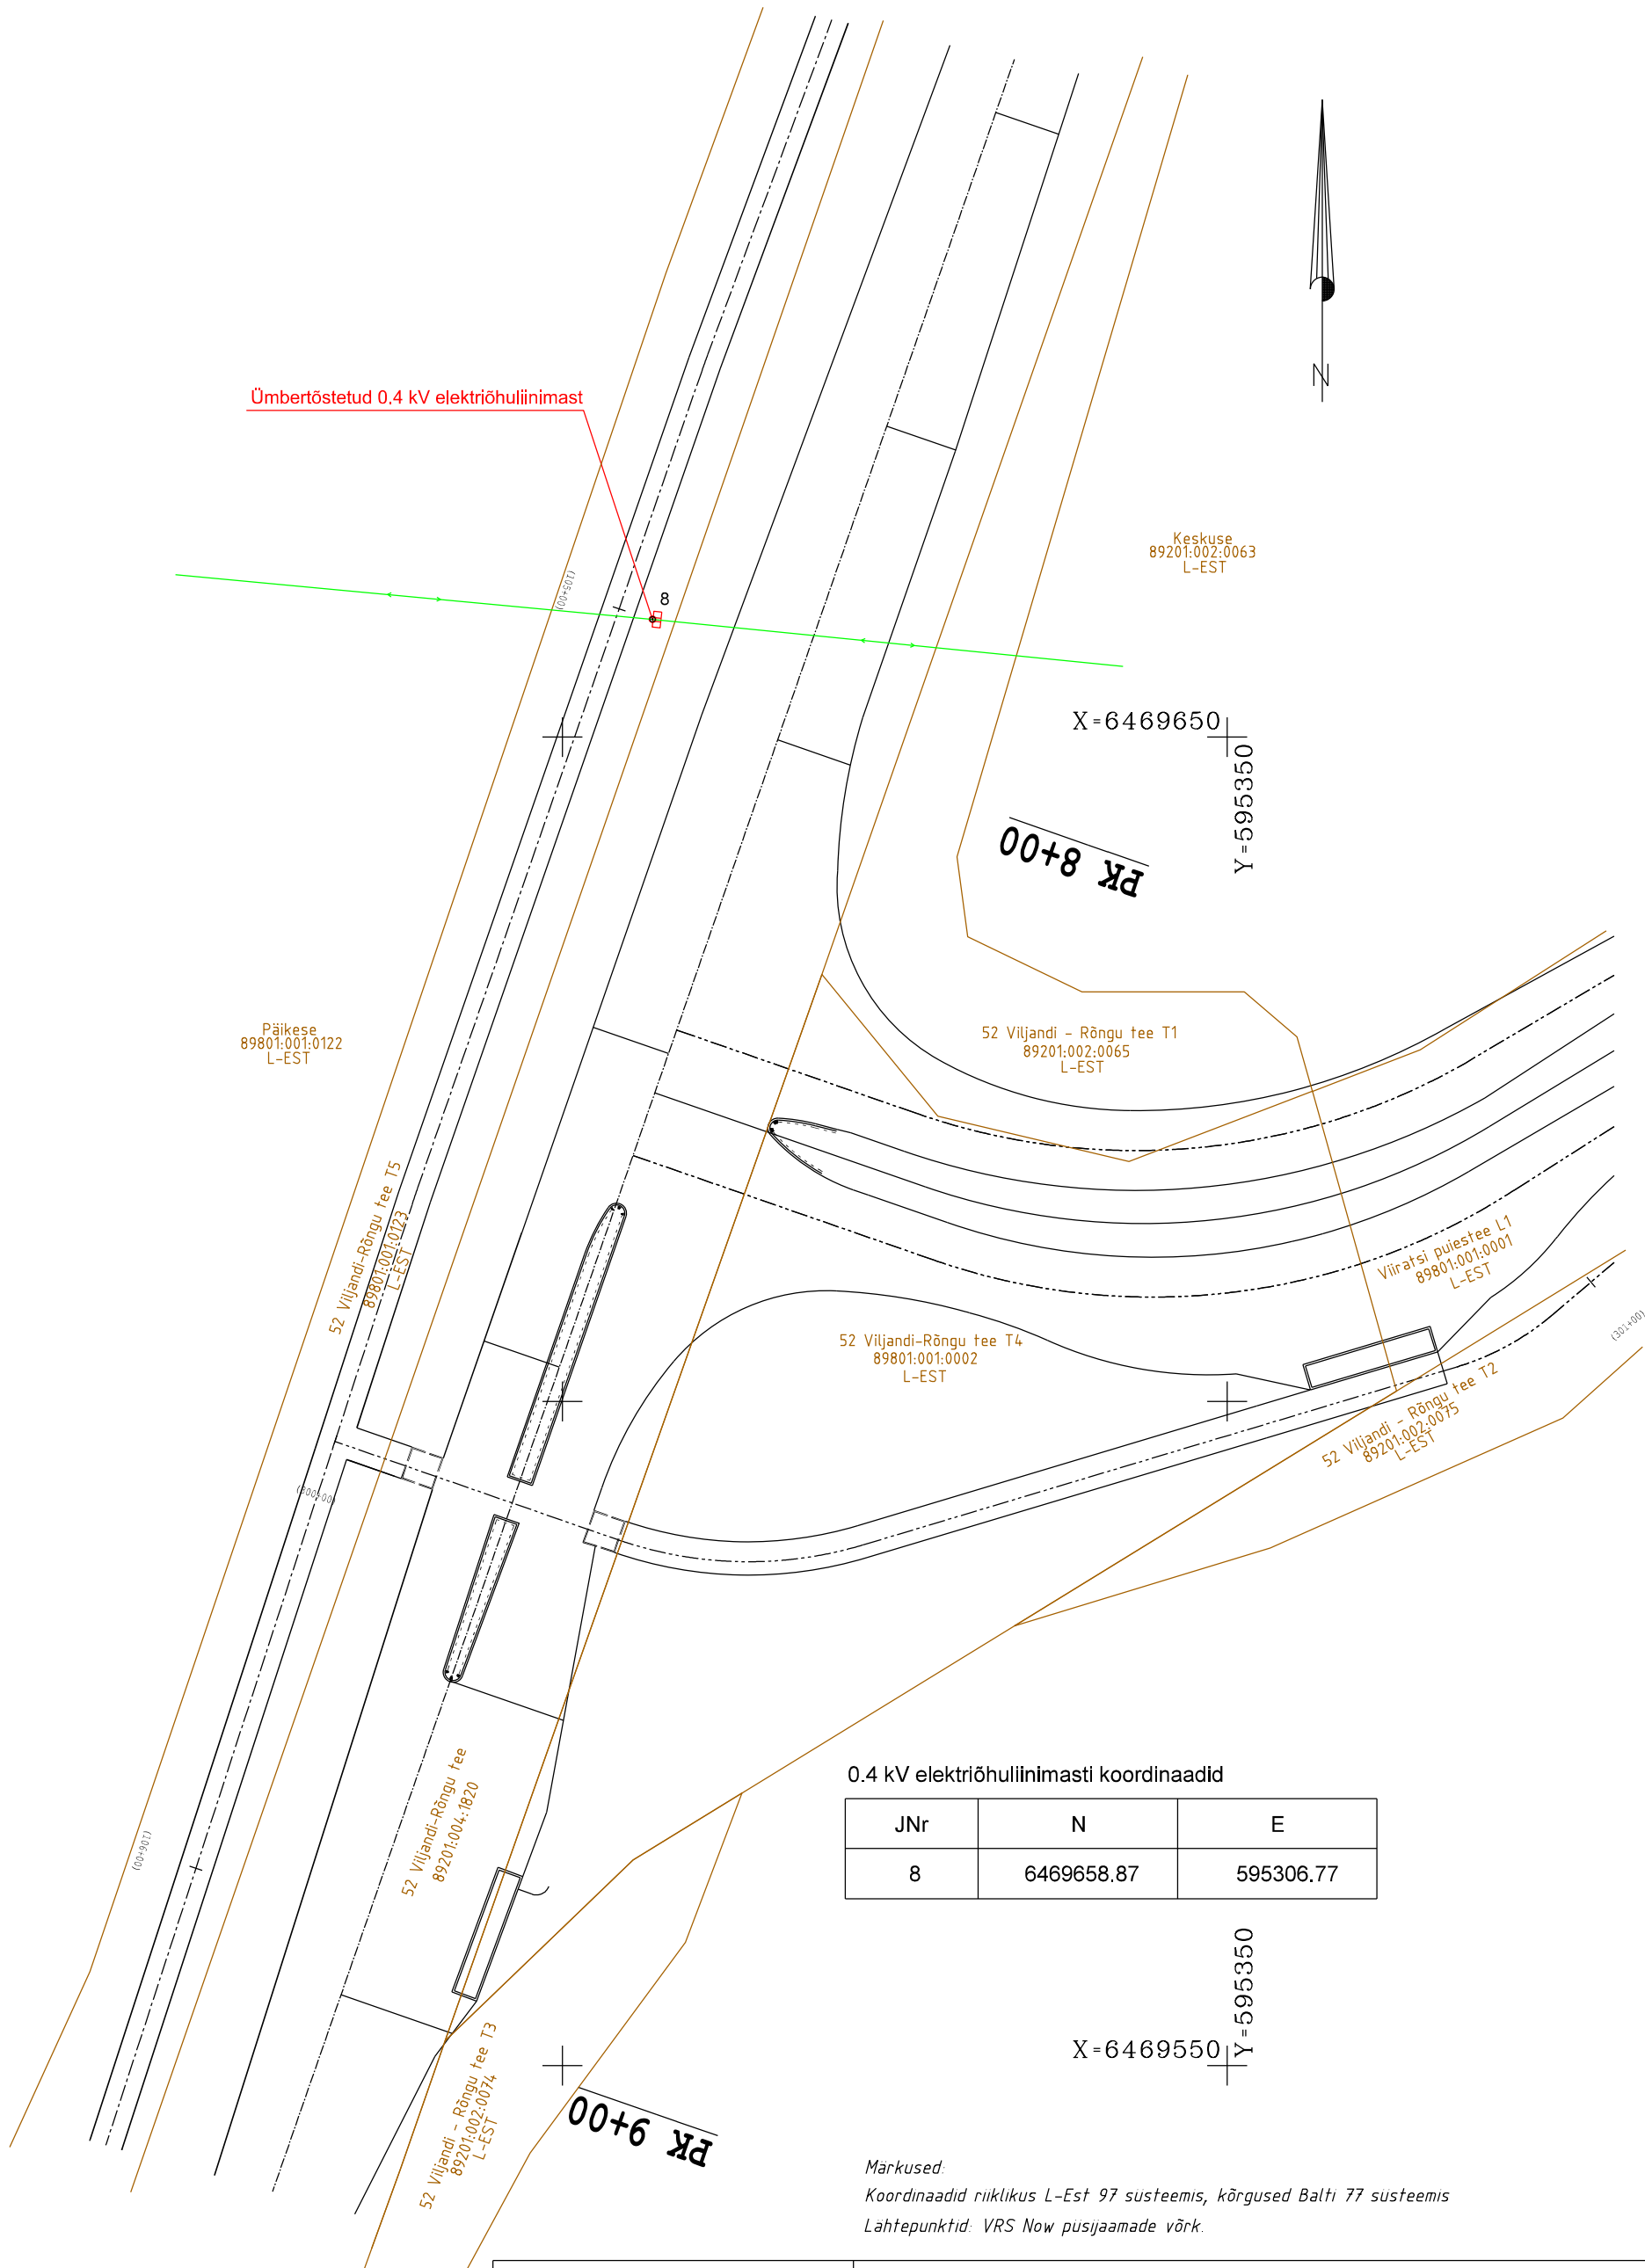

0.4 kV elektrihülinimasti koordinaadid

JNr	N	E
8	6469658.87	595306.77

Markused
Koordinaadid riiklikus L-Est 97 süsteemis, kõrgused Balti 77 süsteemis
Lahtepunktid: VRS Now püsijaamade võrk.

TIPPGEO TIPPGEO OÜ Papiniidu 5, 80010 PÄRNU tel. 4434160 fax 4435183 GSM 50 12 795 Registrikood 11949457 Litsentsid: 714 MA, 589 MA-k (Indrek Sauvälli) EMTAK 71122, MTR-k reg. nr. EEG000210		Objekt: Riigimaantee nr 52 Viljandi-Rõngu km 0.3-3.1 rekonstrueerimine			
		Joonis:	0.4 kV elektrihülinimasti ümbertõstmise teostusjoonis		Möötkava: 1:500
		Aadress / asukoht:		Tellija:	
		Viljandi maakond Viljandi vald		OÜ Fooneks	
Möödistas	29. september 2016	Indrek Sauvälli			Töö nr: 2016TG283
Plaan koostas	16. mai 2017	Indrek Sauvälli			Kaardileht: lehenr
Vastutab		Indrek Sauvälli			Fail: 2016TG283_kaablid.dgn