


Kaitsetoru koordinaadid

JNr	N	E	Z	H
1	6470059.85	595475.91	49.02	0.74
2	6470056.42	595478.21	50.35	2.75
3	6470052.70	595480.74	51.67	1.43
4	6470049.51	595483.01	52.42	1.28
5	6470034.70	595492.16	53.02	0.88
6	6470033.20	595493.10	54.48	0.48
7	6470031.84	595494.15	54.89	0.69

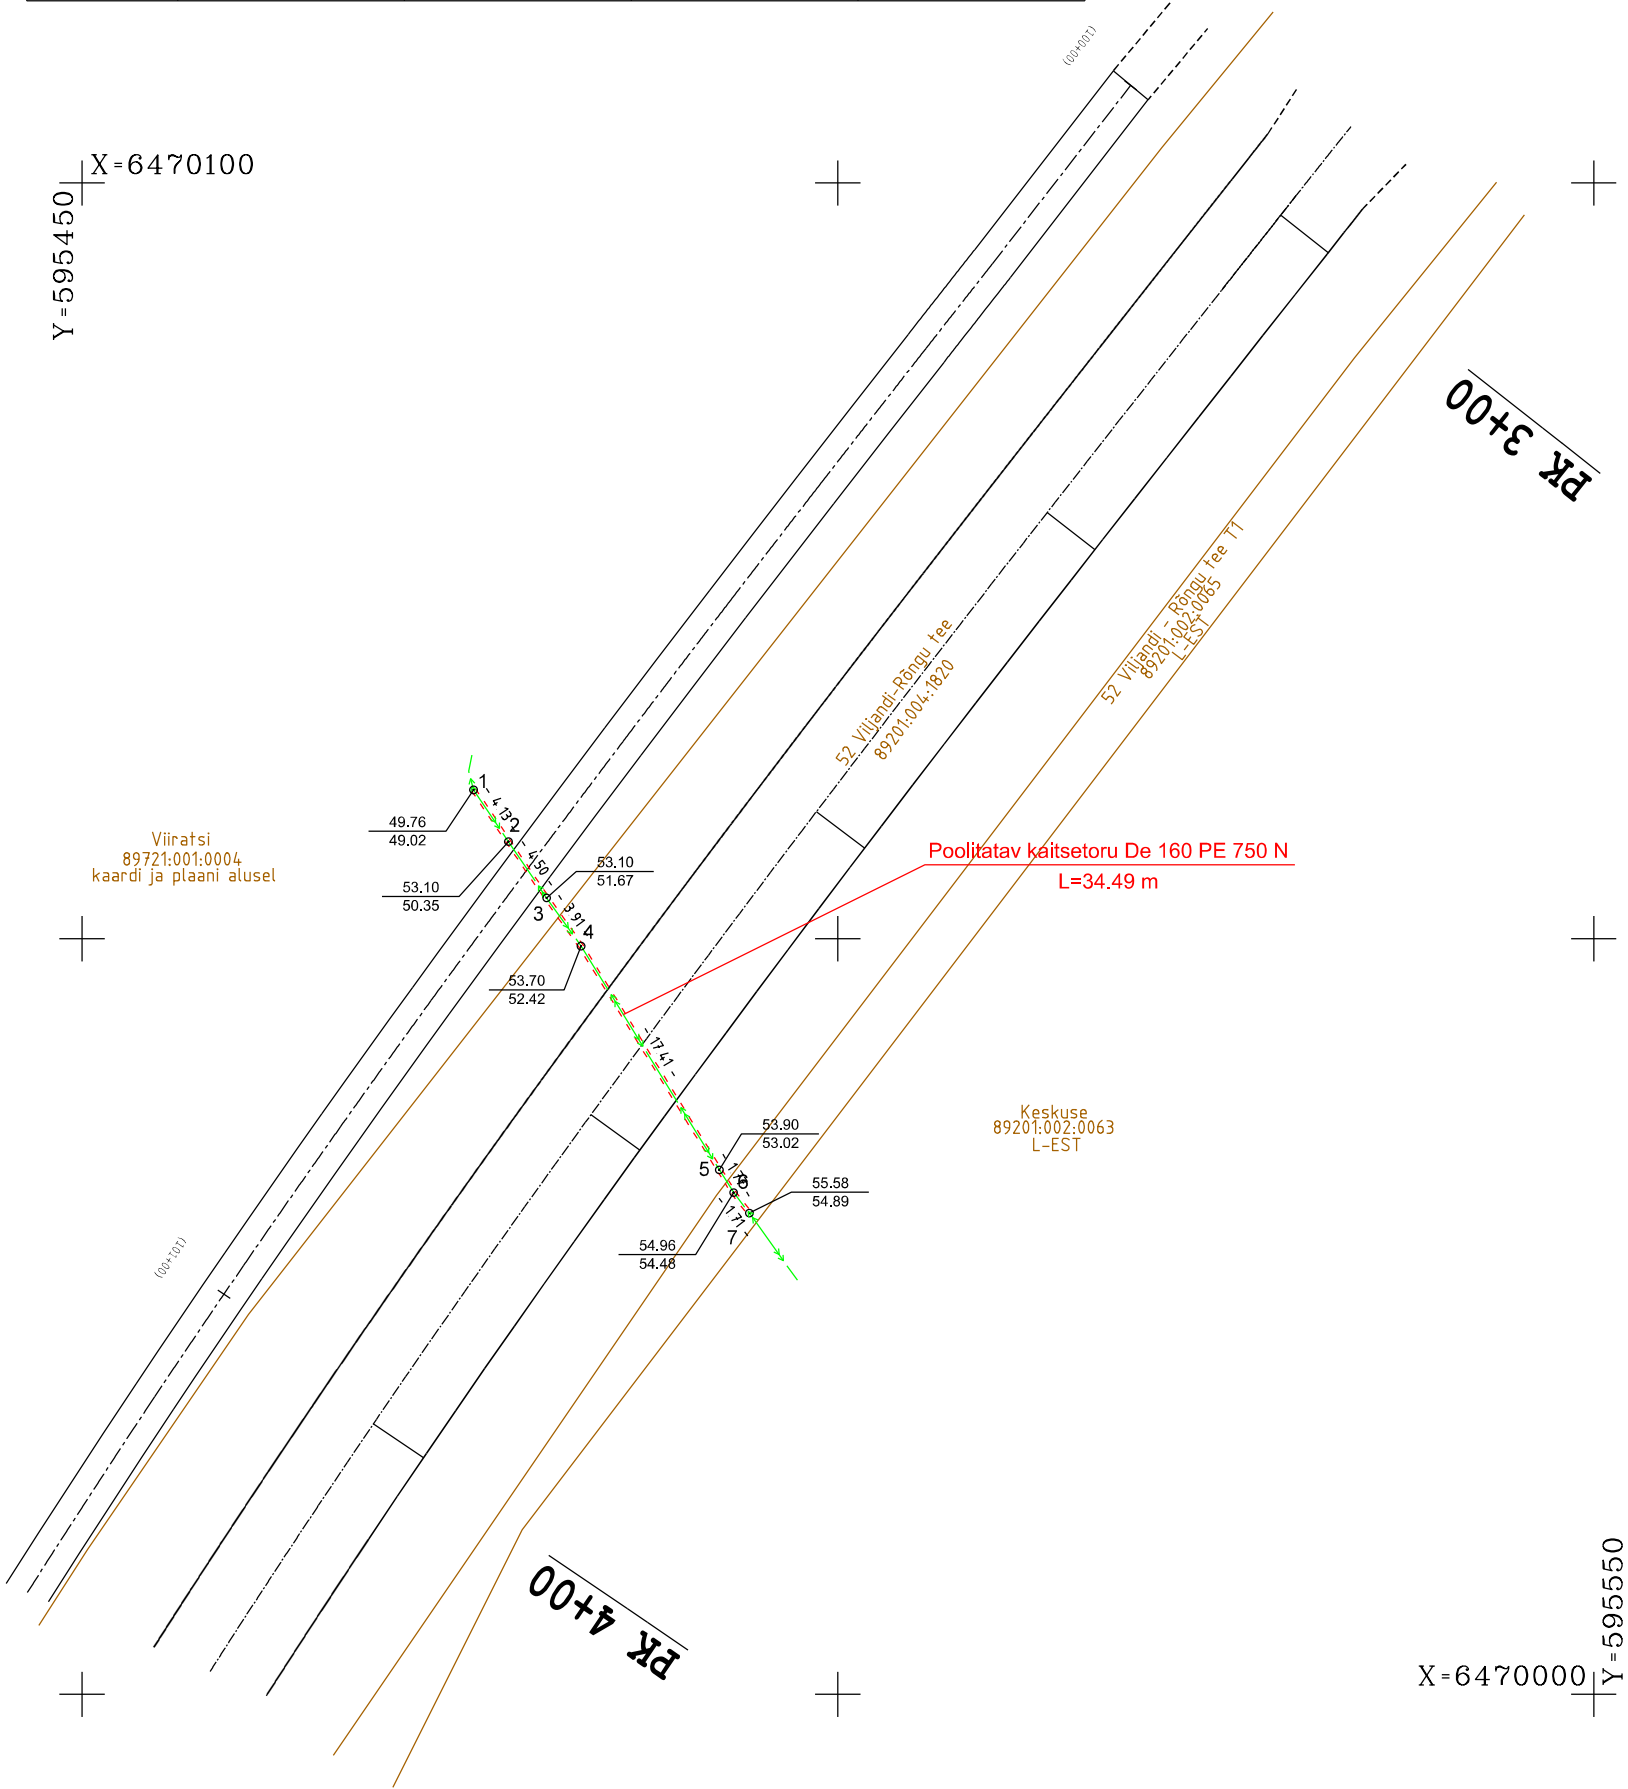

Markused:
Koordinaadid riiklikus L-Est 97 süsteemis, kõrgused Balti 77 süsteemis
Lahtepunktid: VRS Now pusijaamade võrk.

TIPPGE

TIPPGEO OÜ

Papimädu 5, 80010 PÄRNU
tel. 4434160 fax 4435183
GSM 50 12 795
Registrikood 11949457
Litsentsid: 714 MA, 589 MA-k (Indrek Sauväli)
EMTAK 71122, MTR-i reg. nr. EEG000210

TIPPGE TIPPGEO OÜ Papimädu 5, 80010 PÄRNU tel. 4434160 fax 4435183 GSM 50 12 795 Registrikood 11949457 Litsentsid: 714 MA, 589 MA-k (Indrek Sauväli) EMTAK 71122, MTR-i reg. nr. EEG000210	Objekt: Riigimaantee nr 52 Viljandi-Rõngu km 0.3-3.1 rekonstrueerimine		
	Joonis: Olemasoleva 10 kV keskpingeakaabli kaitsmise teostusjoonis		Möötkava: 1:500 Leht / lehti: 1 / 1
	Aadress / asukoht: Viljandi maakond Viljandi vald		Tellijä: OÜ Fooneks
Möödistas	29. september 2016	Indrek Sauväli	Töö nr: 2016TG283
Plaan koostas	16. mai 2017	Indrek Sauväli	Kaardileht: lehenr
Vastutab		Indrek Sauväli	Fail: 2016TG283_kaablid.dgn