


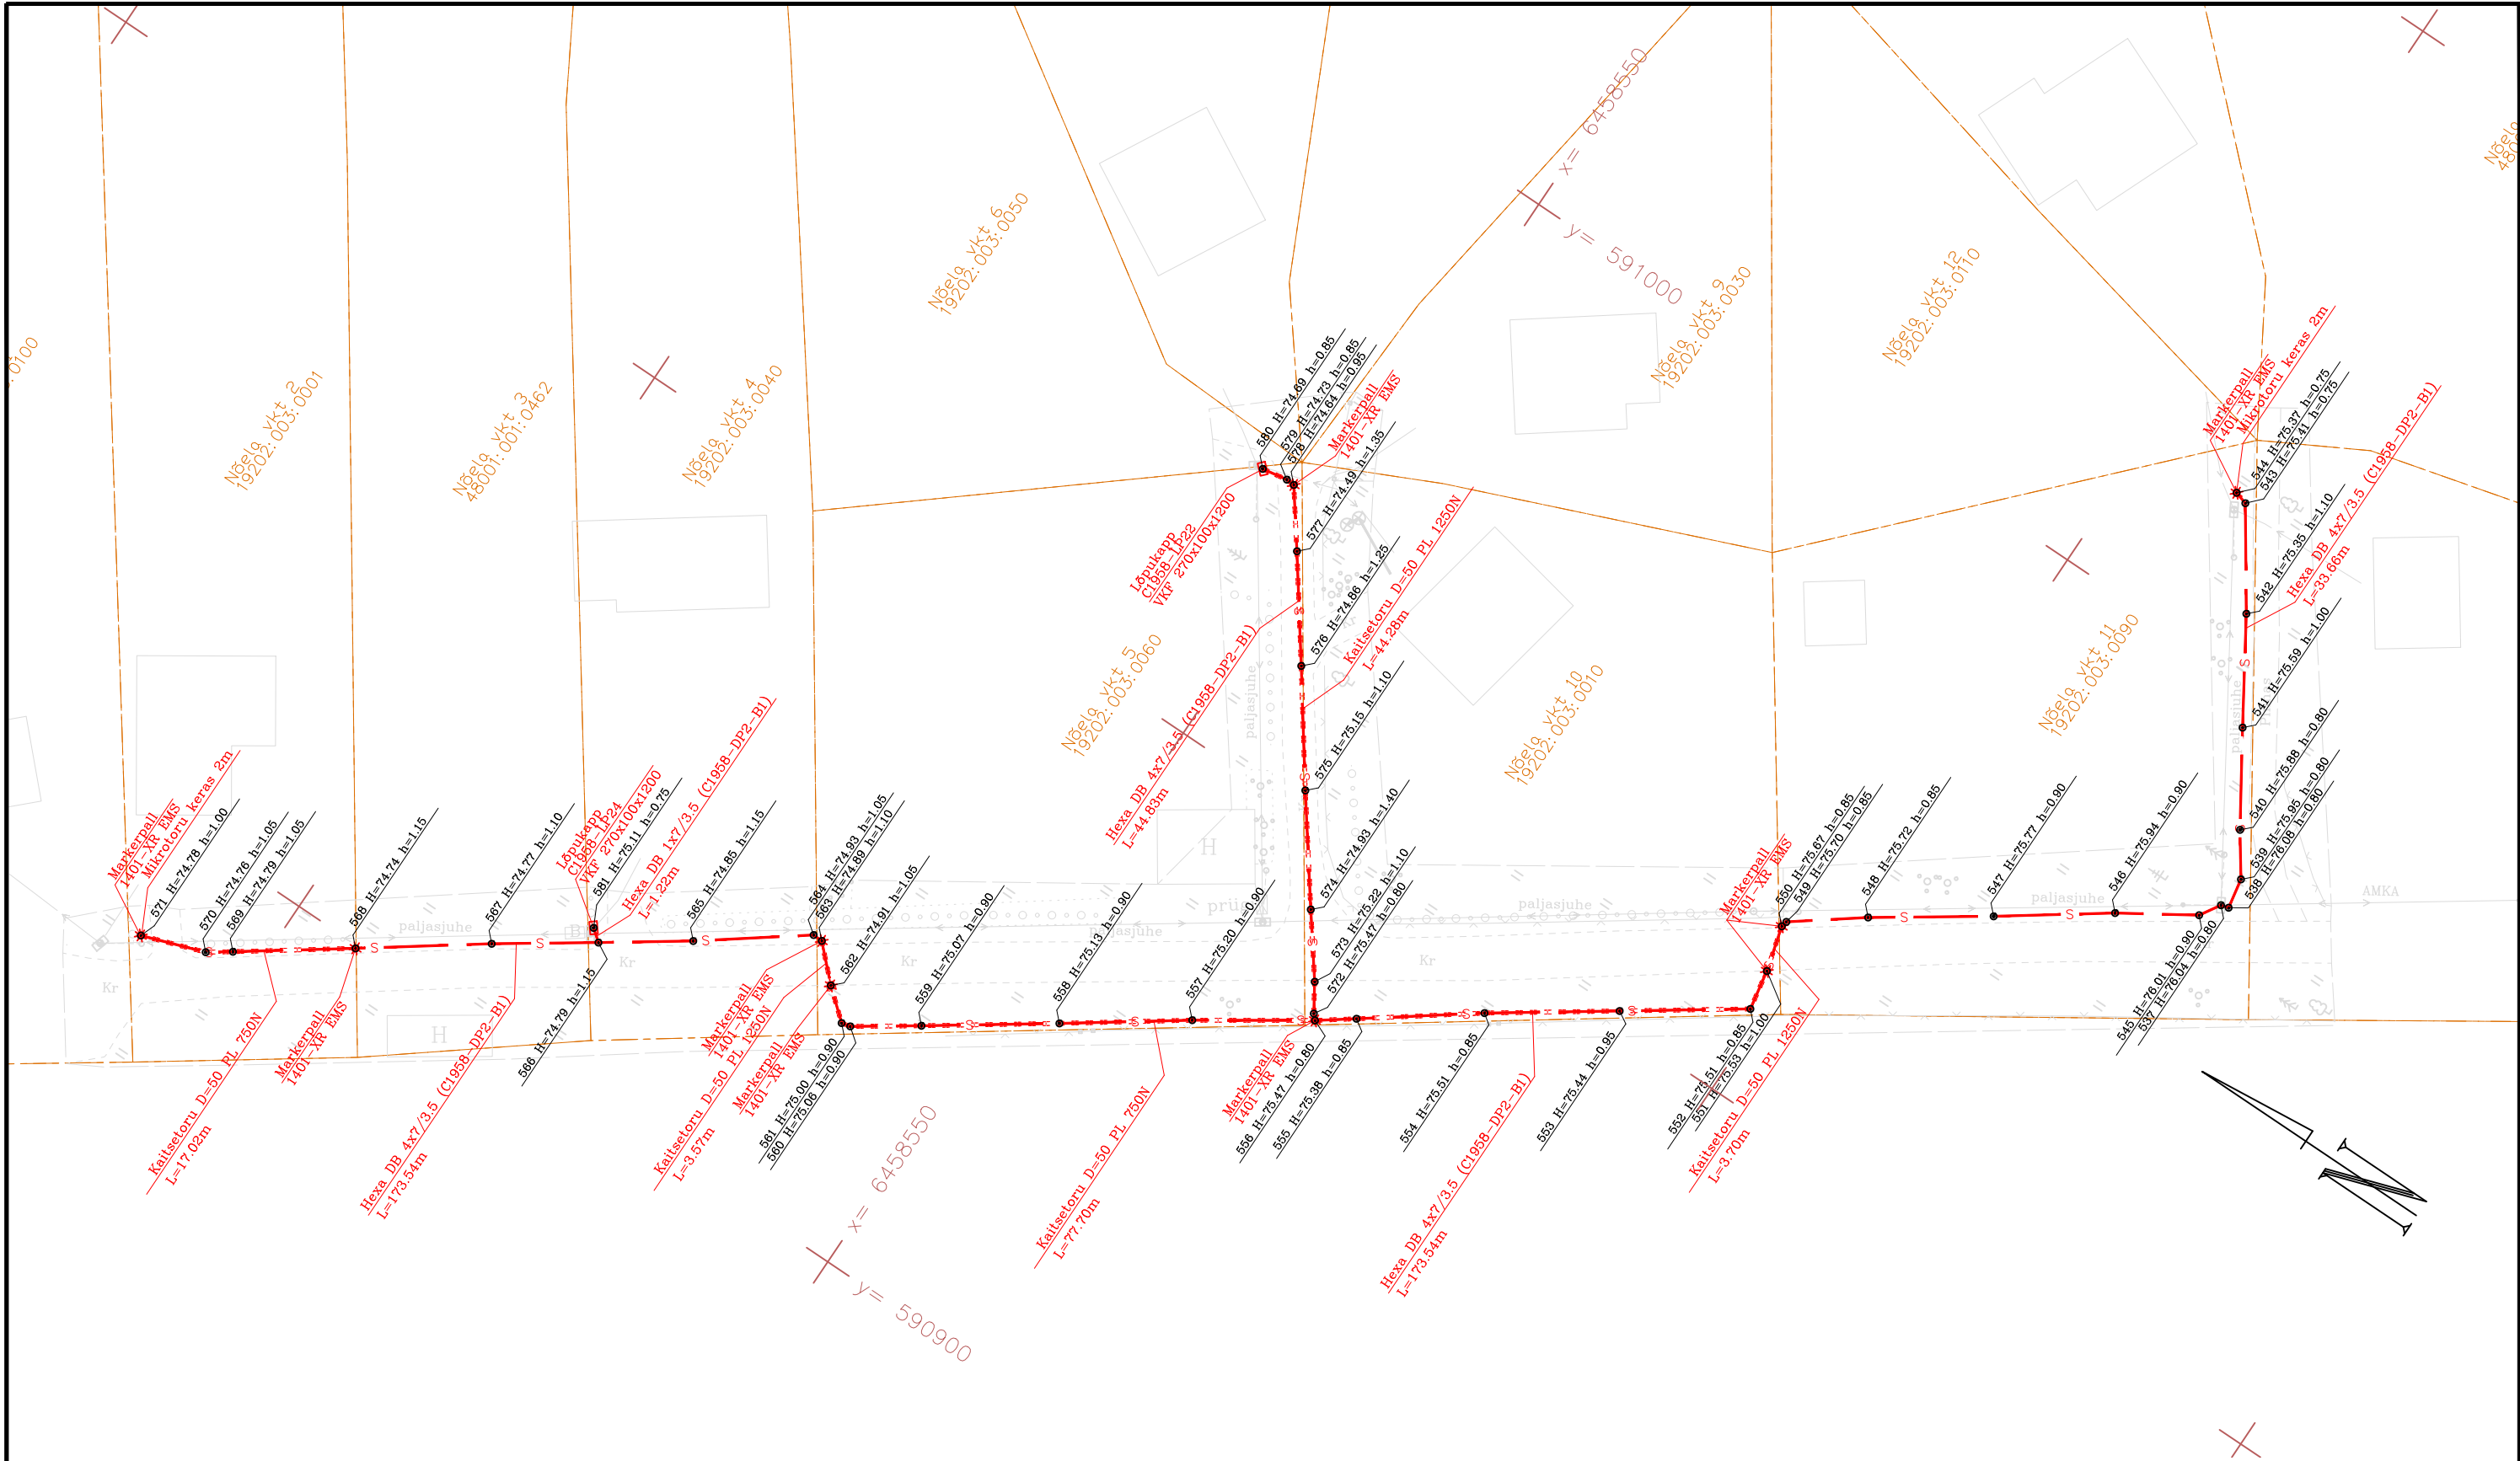

Märkused: Koordinaadid L-Est97 koordinaatide süsteemis, kõrgused EH2000 süsteemis.
Kinnistute piirandmed on saadud Maa-ameti ruumiandmeteenuste büroost seisuga 25.10..2022.
Lähtepunktid: GNSS püsijaamade võrk TrimbleVRSNow

Objekti nimetus ja aadress Viljandi mk, Mulgi ja Viljandi vald, Päidre ja Sultsi küla Päidre VT1958 sidetrassi teostusmõõdistamine	Jooniste arv 7	Joonise nr 1	
	Joonise sisu: Mõõtkava 1:500 Siderajalise teostusjoonis		
 OÜ GEO S.T. reg nr 10194979 MTR EG10194979-0001,311MA-k Meistri 10 Tallinn 13517 Estonia Tel. 6563856, Mob. 3725066853 e-mail: info@geo.ee www.geo.ee	Teostas	Teet Tiirmaa	Töö nr. 22M3022
	Kontrollis	Raili Sõna	Kuupäev 12.05.2023
	Vastutav isik	Margus Sarapik	AutoCAD 2018 (563-02773041)