


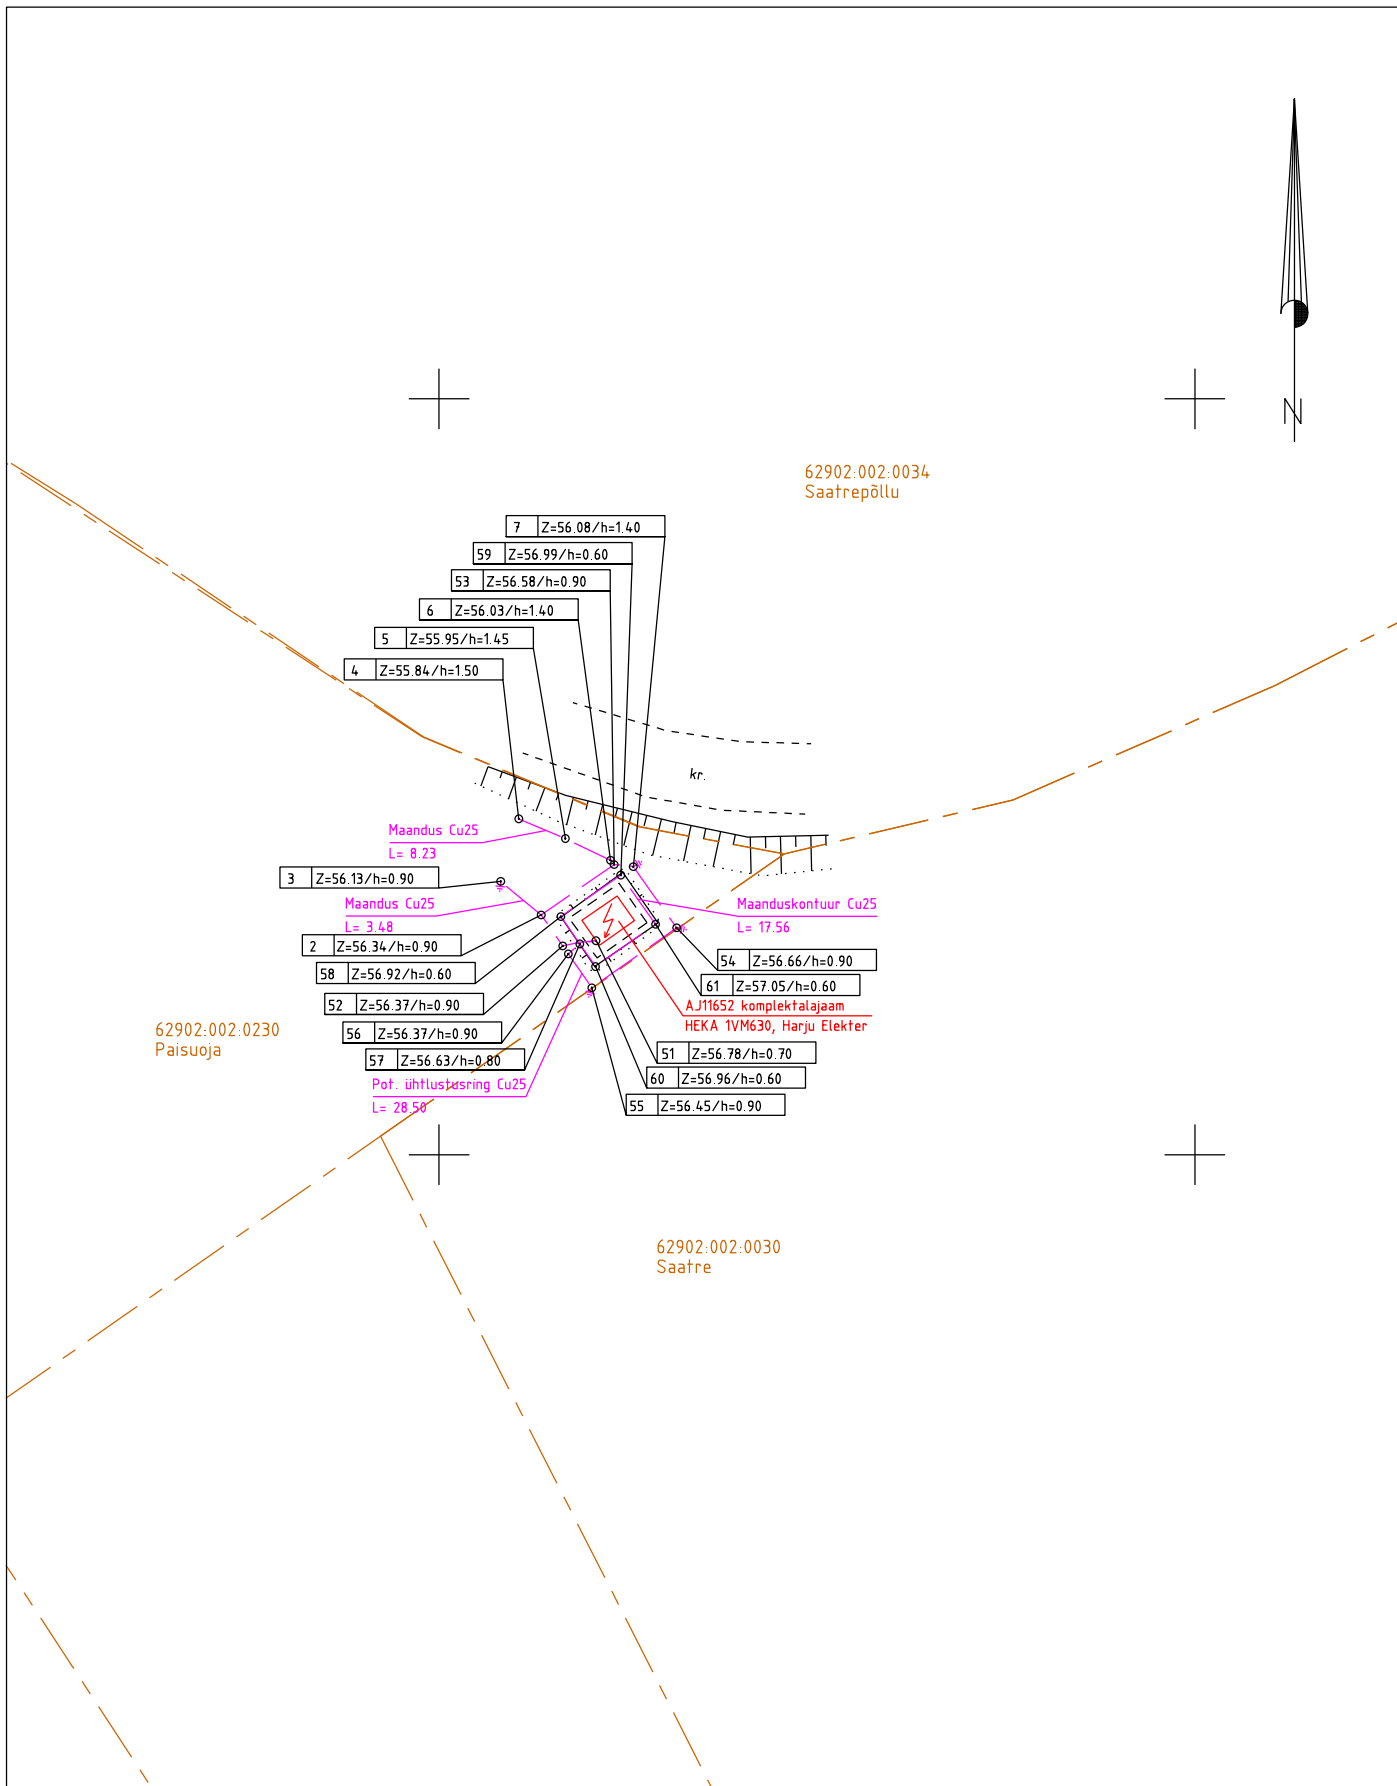


MÄRKUSED:

Kõrgused EH2000 süsteemis

Koordinaadid L-EST97 süsteemis. Tellija/ehitaja Elektritsentrum AS.

Plaanil kajastatud piirid Maa-ameti andmete põhjal seisuga 15.11.2021 . (kihil "PIIR" esitatud piirijoonte asukohad on informatiivsed)

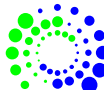Töö nr. 6688T			Objekt: Viljandi maakond, Viljandi vald, Kiini küla. AJ11652 maandus				koostatud: 19.11.2021		
Objekti aadress			Mõõtka 1:500	Leht 1	Lehti 1	fail: 6688T AJ11652 maandus			
Koostas	M.Sepp		Joonis: Elektrirajatise teostusjoonis					 Kirjanurk EEG000316; 686 MA-k TEL003987 Hiievälja tee 20 Oru küla Kose vald Harju maakond tel: +3725209235	
Kontrollis	H.Jürmann								



Kirjanurk

EEG000316; 686 MA-k
TEL003987

Hiievälja tee 20 Oru küla
Kose vald Harju maakond
tel: +3725209235