


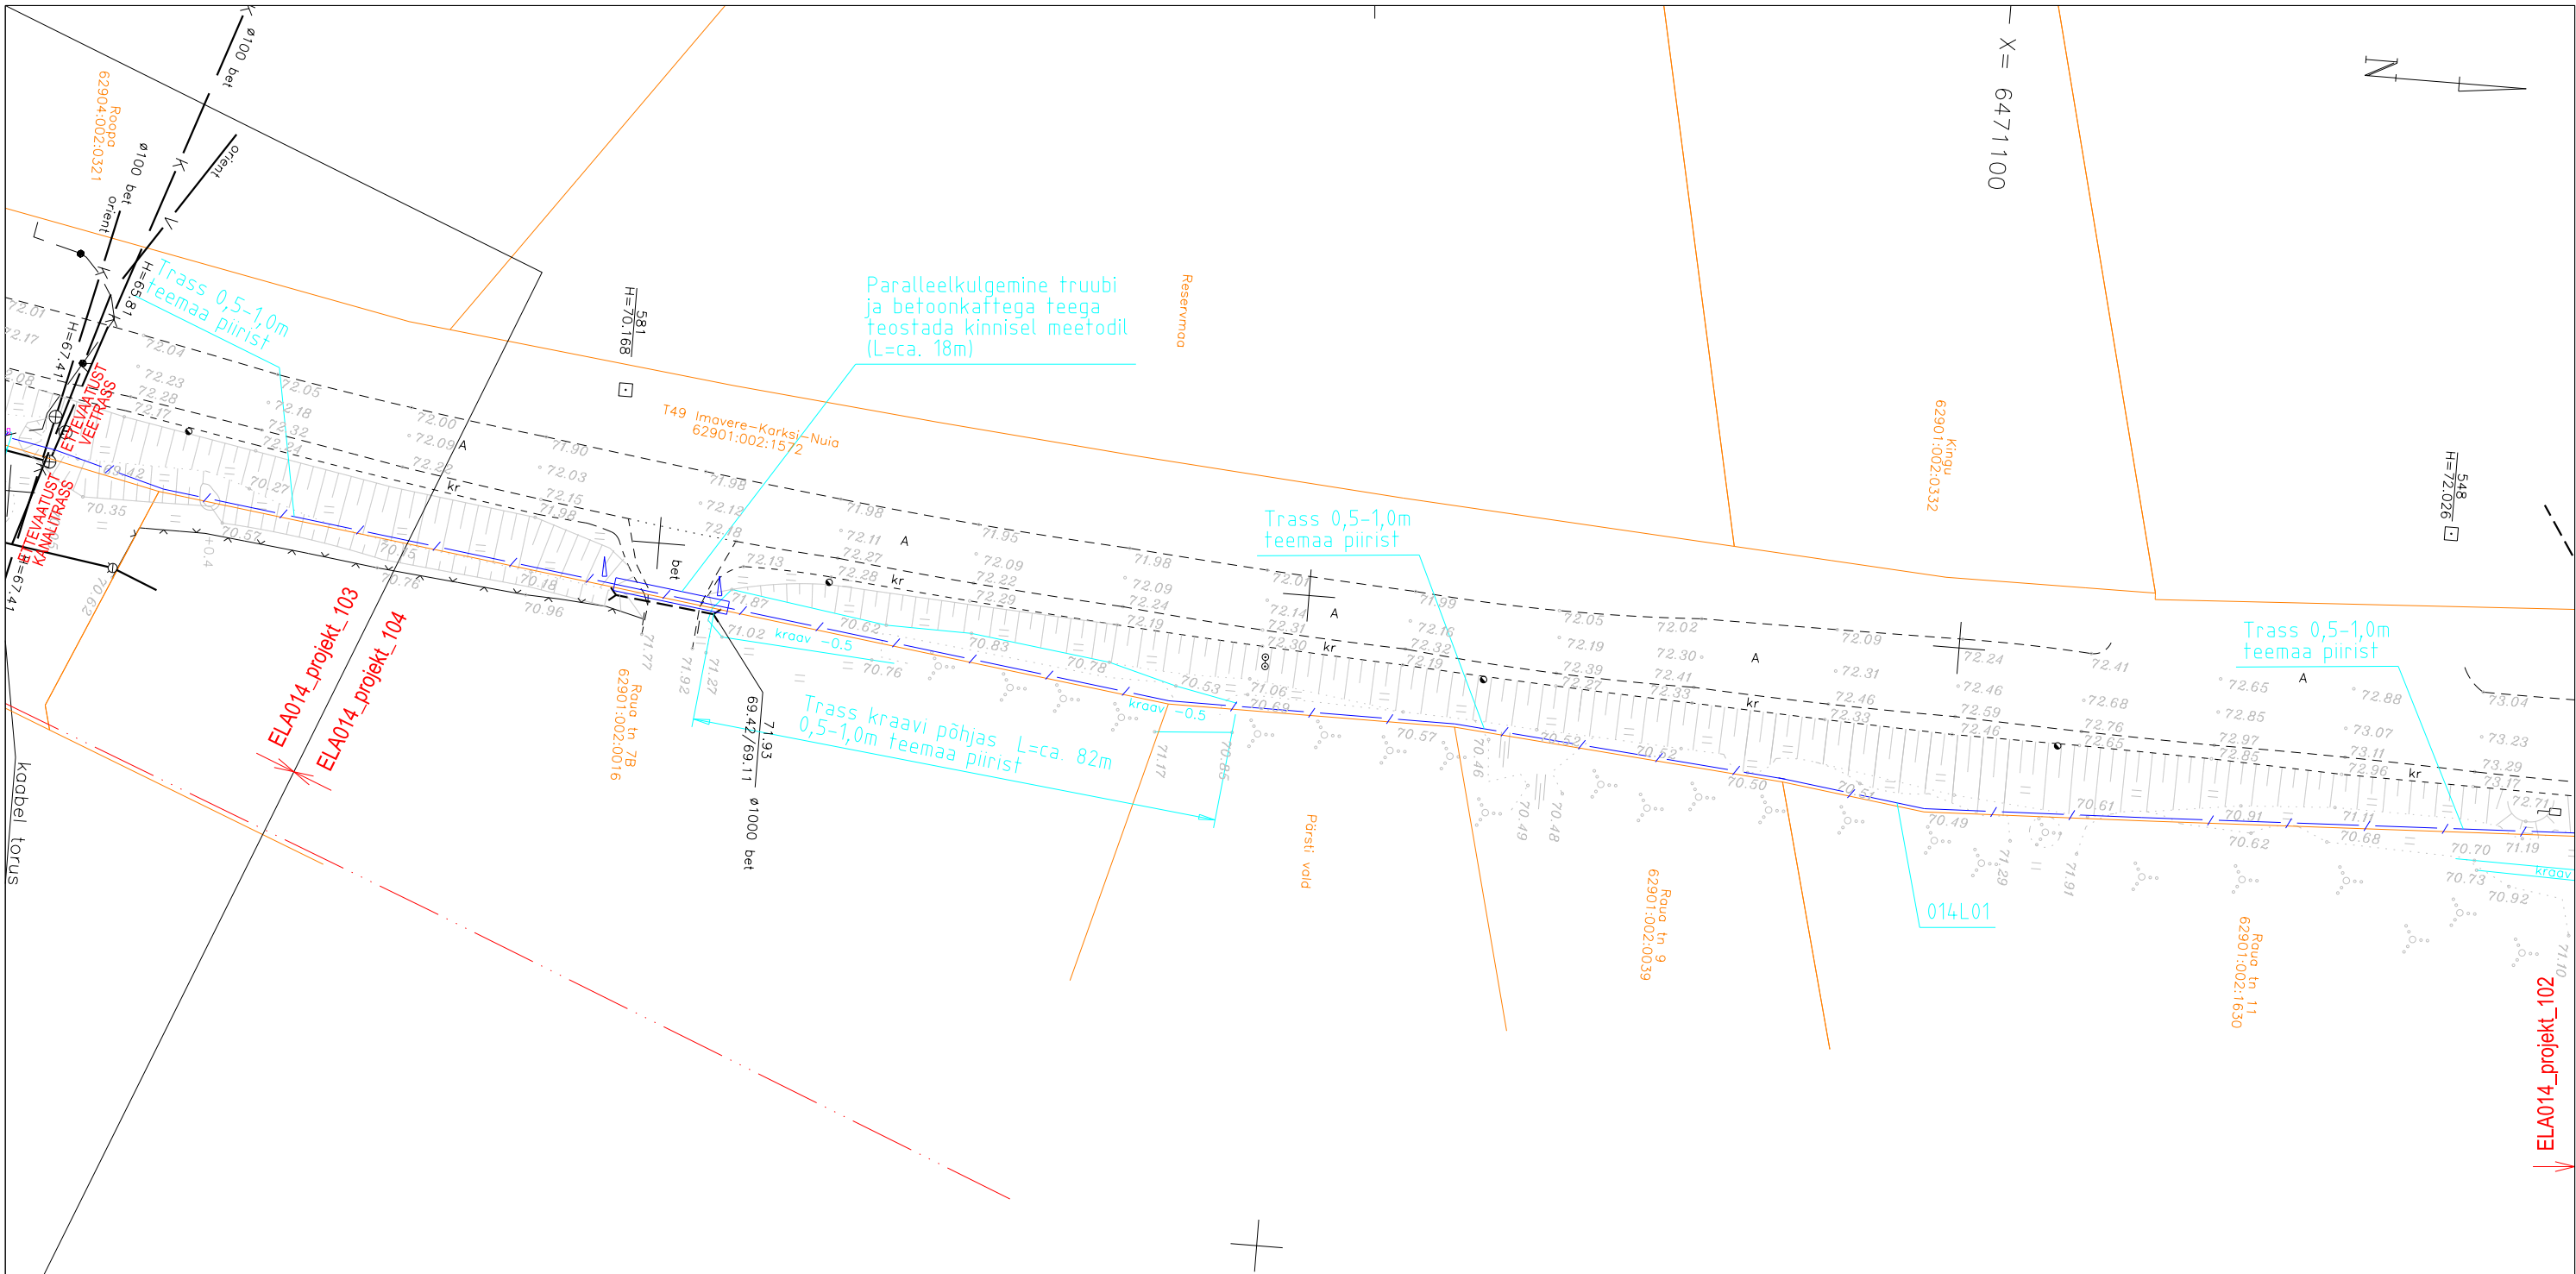

Tingmärgid asendiplaanil

Projekteeritud sidekanalisatsioon
Projekteeritud kaitsetoru (D100x4,8)
Projekteeritud tähistuspost
Kinnistu piir

MUUDAT.	LEHT	KUUPÄEV	SISU					TEOST.	KONTR.
EMPOWER			ELA SA						
KUUPÄEV	05.04.2012		NIMETUS "EstWin 03" Viljandi - Heimtali - Puiatu - Kõpu fiiberoptilise sidevõrgu tööprojekt			FAIL		MÕÖT	
PROJ/JOONEST	I. Lillemäe					ELA014_projekt_050412.dgn		M 1:1000	
KONTROLLIS	E. Kippasto					JOONISE NUMBER	FORMAAT	LEHT	
						ELA014_projekt_103	A3	3	
VASTUTAJA	E. Kippasto					TÖÖ NUMBER	VERSION	LEHTI	
					12501P	01	74		