


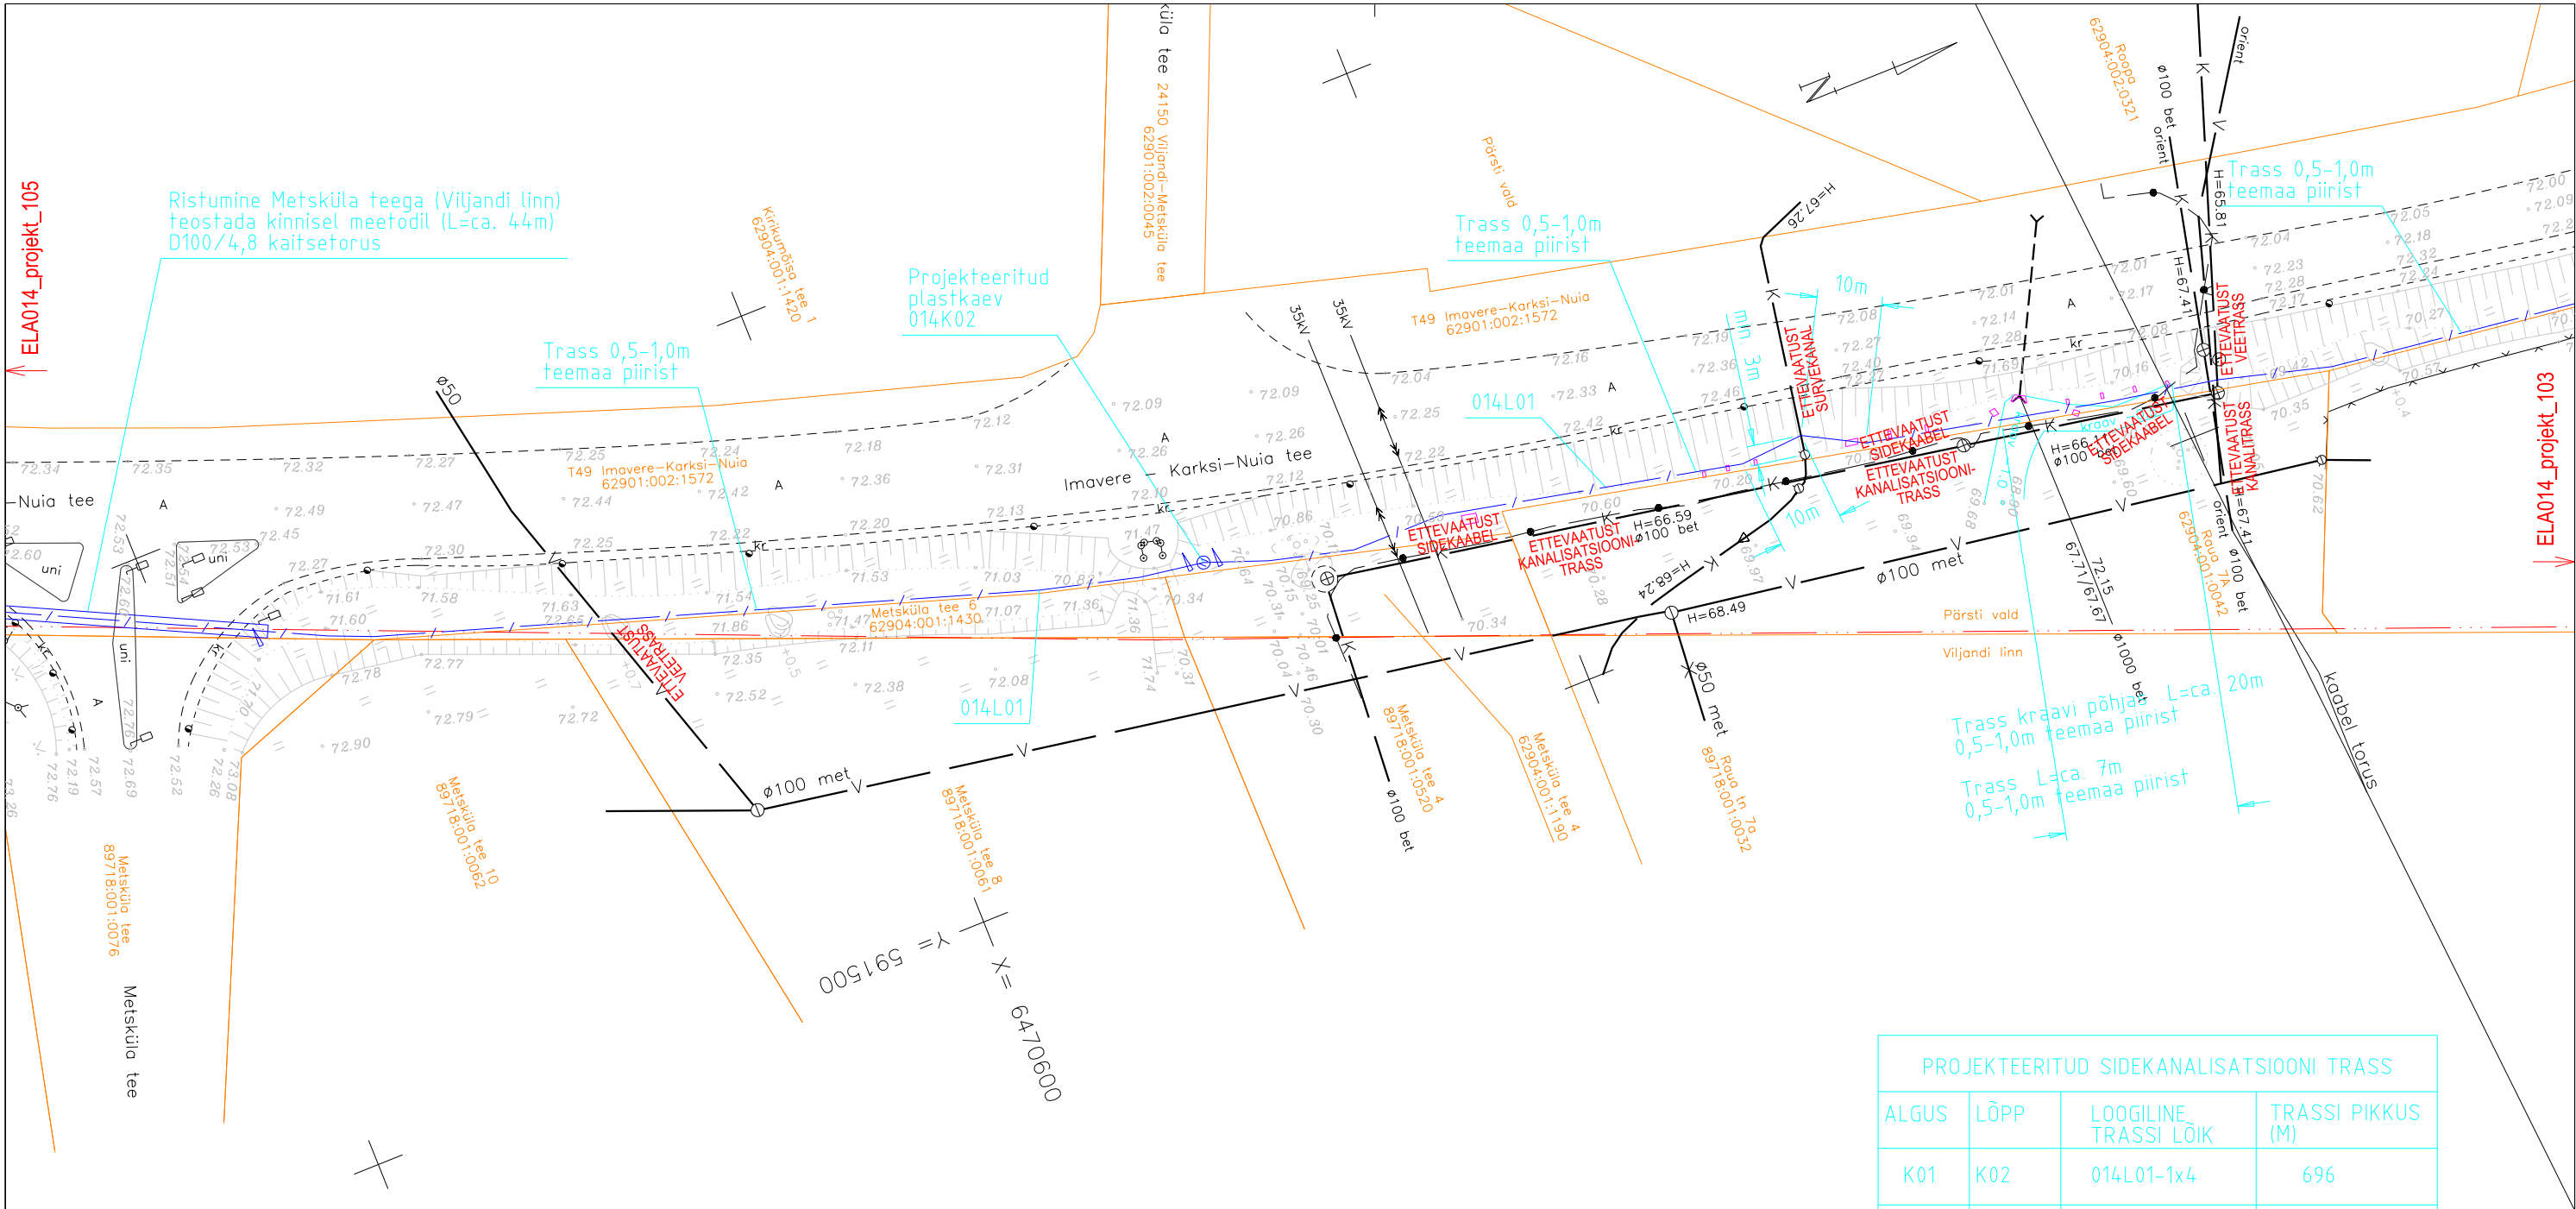

PROJEKTEERITUD SIDEKANALISATSIOONI TRASS			
ALGUS	LÕPP	LOOGILINE TRASSI LÕIK	TRASSI PIKKUS (M)
K01	K02	014L01-1x4	696
K02	K03	014L01-1x4	1260

Tingmärgid asendiplaanil

Projekteeritud sidekanalisatsioon
Projekteeritud plastkaev
Projekteeritud kaitsetoru (D100x4,8)
Projekteeritud tähistuspost
Kinnistu piir

MUUDAT.	LEHT	KUUPÄEV	SISU				TEOST.	KONTR.	
EMPOWER				ELA SA					
KUUPÄEV	05.04.2012		NIMETUS "EstWin 03" Viljandi - Heimtali - Puiatu - Kõpu fiiberoptilise sidevõrgu tööprojekt			FAIL		MÕÖT	
PROJ/JOONEST	I. Lillemäe					ELA014_projekt_050412.dgn		M 1:1000	
KONTROLLIS	E. Kippasto					JOONISE NUMBER	FORMAAT	LEHT	
VASTUTAJA	E. Kippasto					ELA014_projekt_104		A3	4
						TÖÖ NUMBER	VERSION	LEHTI	
						12501P	01	74	