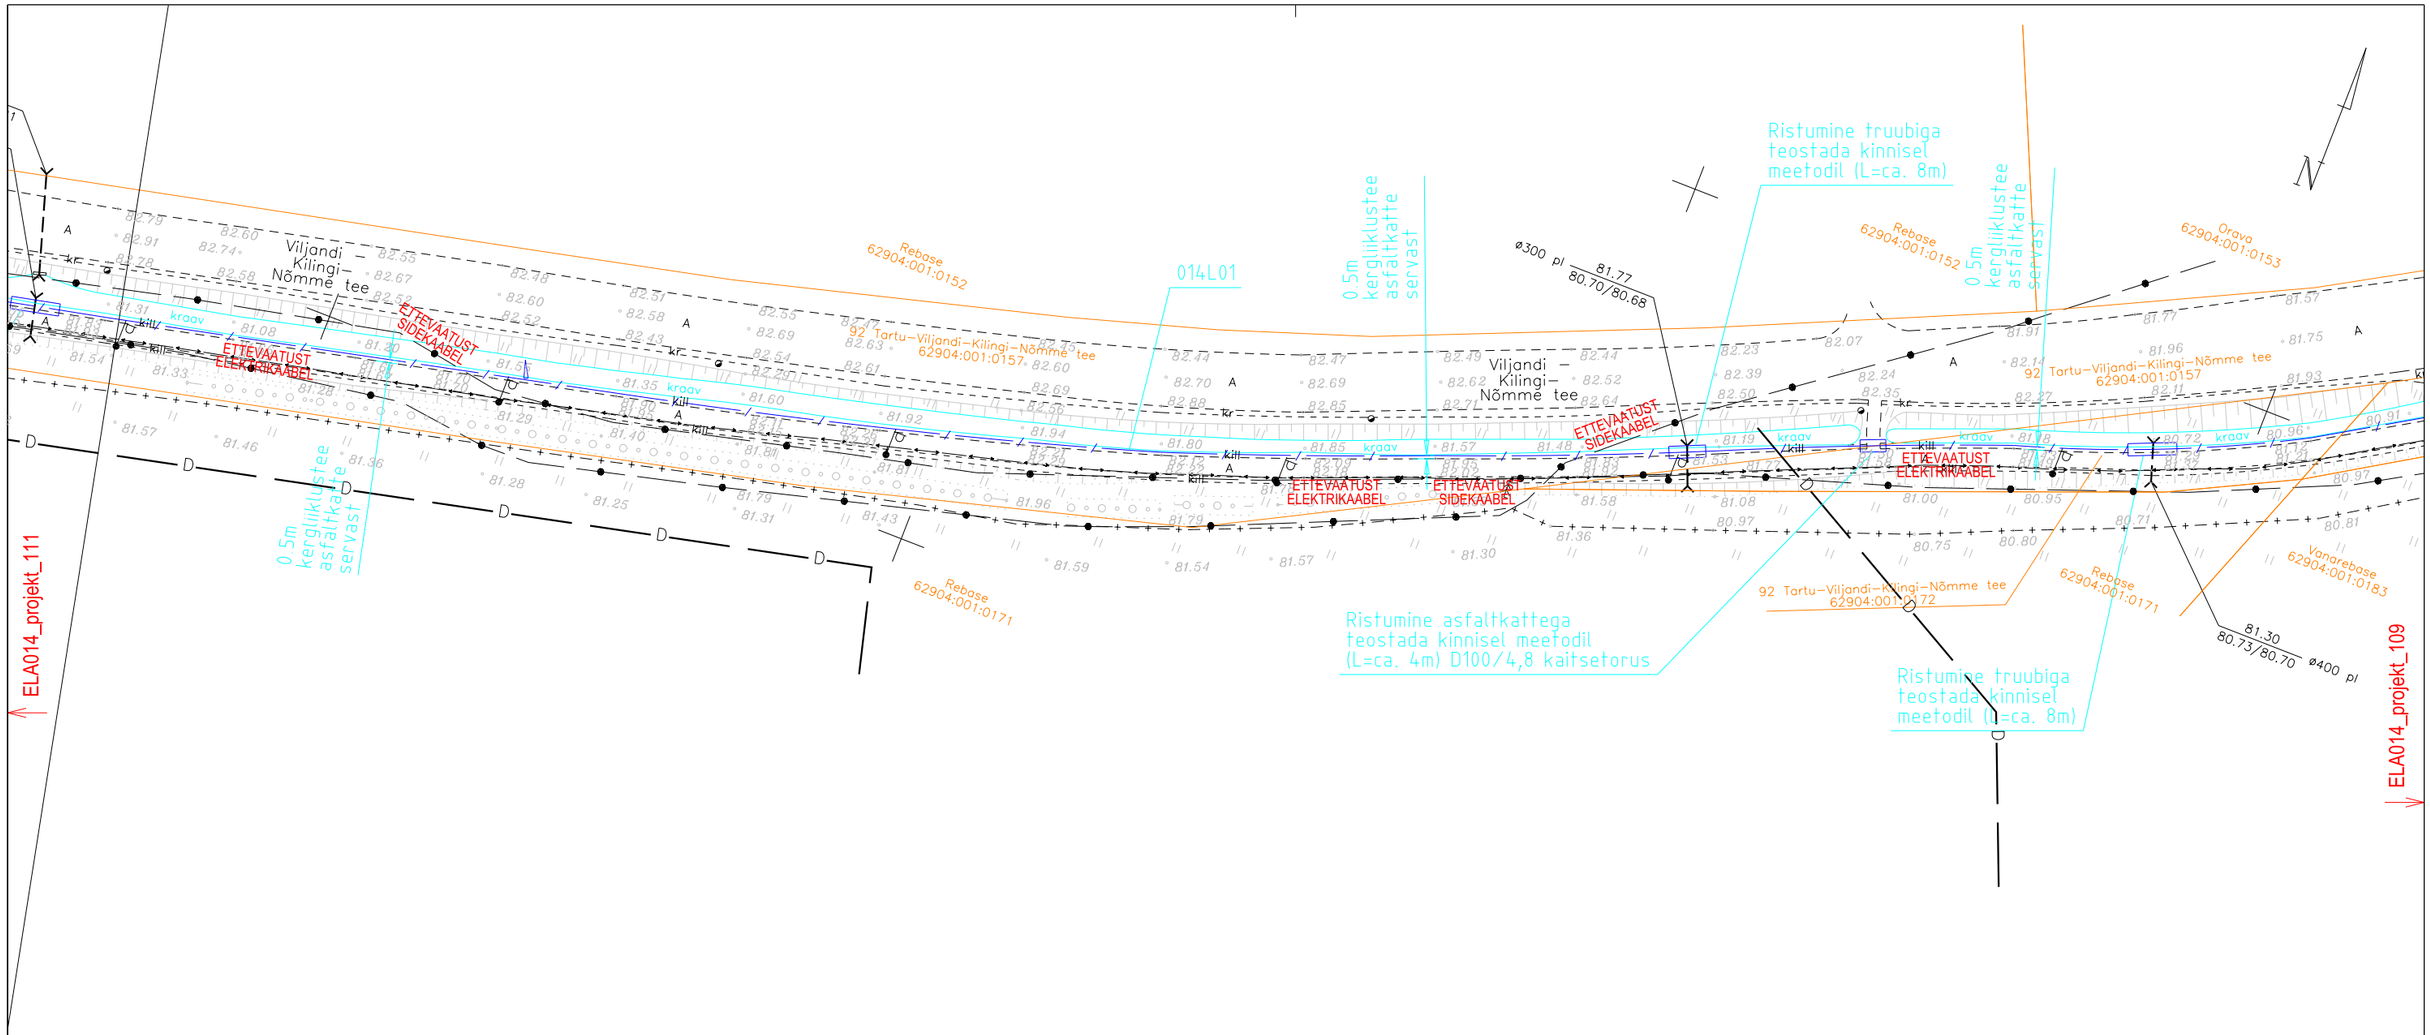

Tingmärgid asendiplaanil

- Projekteeritud sidekanalisatsioon
- Projekteeritud kaitsetoru (D100x4,8)
- Projekteeritud tähistuspost
- Kinnistu piir

MUUDAT.	LEHT	KUUPÄEV	SISU		TEOST.	KONTR.

EMPOWER

ELA SA

KUUPÄEV	05.04.2012	NIMETUS: "EstWin 03" Viljandi - Heimtali - Puiatu - Kõpu fiiberoptilise sidevõrgu tööprojekt	FAIL: ELA014_projekt_050412.dgn	MÕÕT: M 1:1000
PROJ/JOONEST	I. Lillemäe		JOONISE NUMBER: ELA014_projekt_110	FORMAAT: A3 / LEHT: 10
KONTROLLIS	E. Kippasto		TÖÖ NUMBER: 12501P	VERSIOON: 01 / LEHTI: 74
VASTUTAJA	E. Kippasto			