


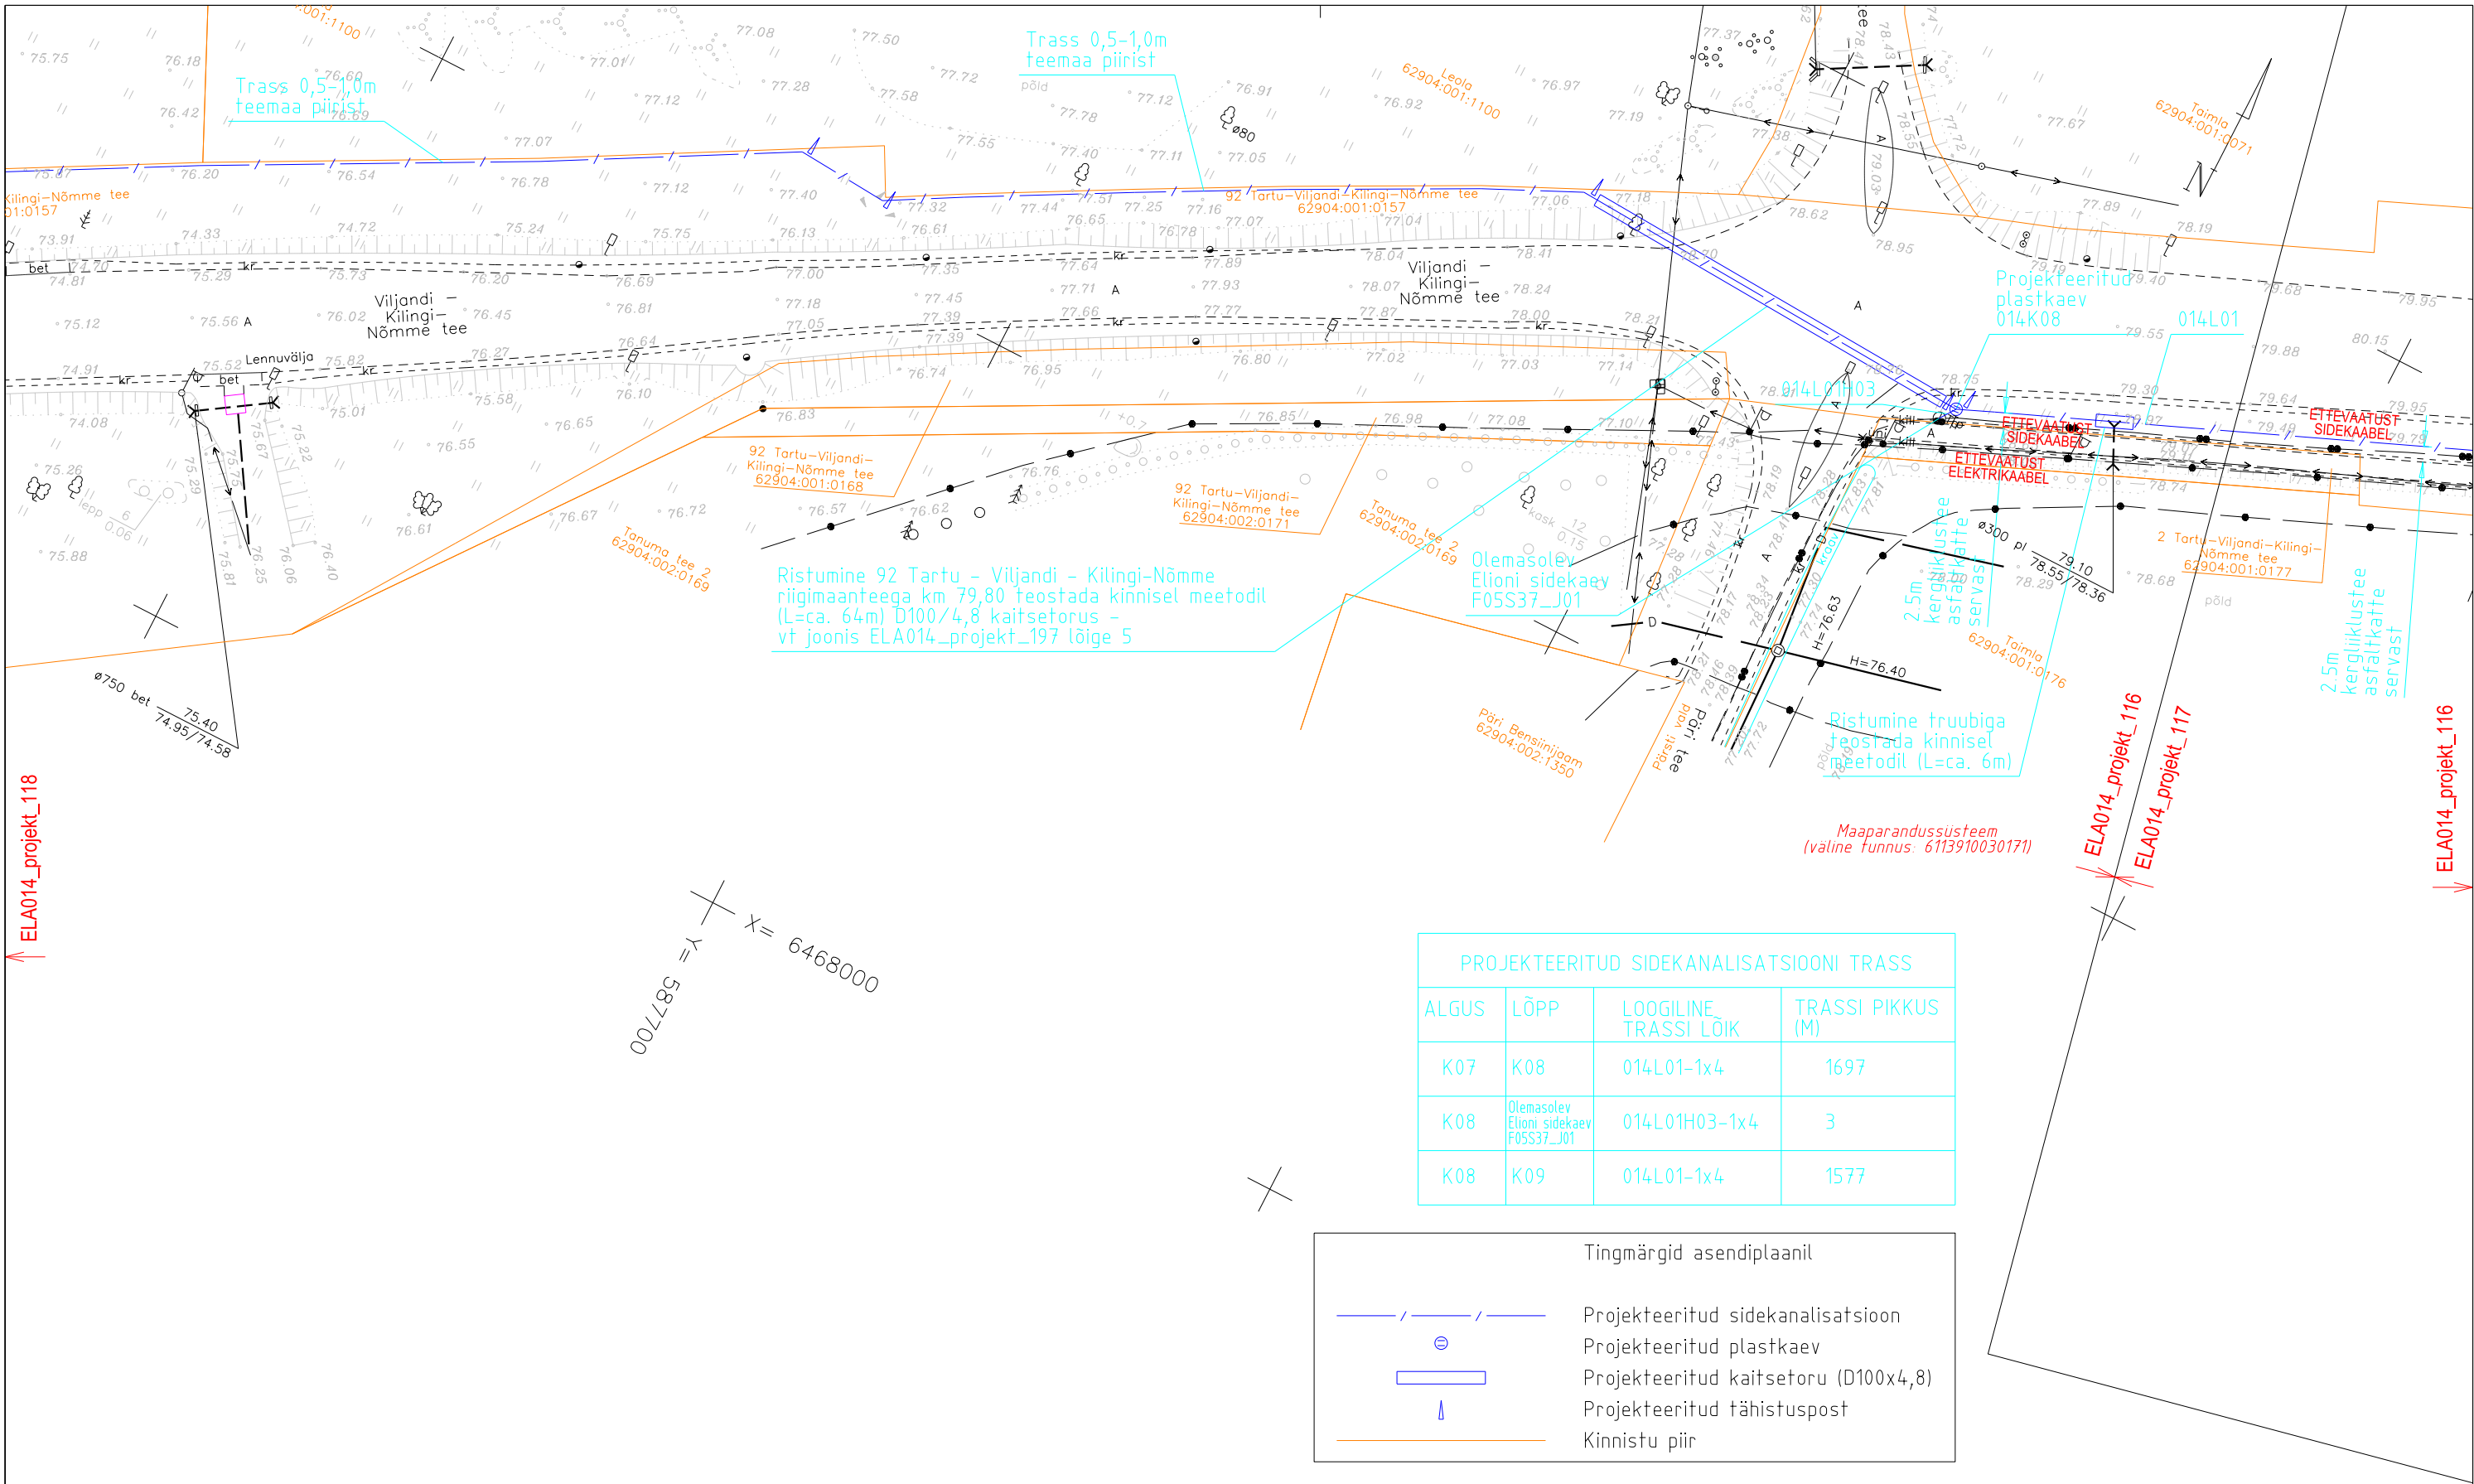

PROJEKTEERITUD SIDEKANALISATSIOONI TRASS			
ALGUS	LÕPP	LOOGILINE TRASSI LÕIK	TRASSI PIKKUS (M)
K07	K08	014L01-1x4	1697
K08	Olemasolev Elioni sidekaev F05S37_J01	014L01H03-1x4	3
K08	K09	014L01-1x4	1577

Tingmärgid asendiplaanil

Projekteeritud sidekanalisatsioon

Projekteeritud plastkaev

Projekteeritud kaitsetoru (D100x4,8)

Projekteeritud tähistuspost

Kinnistu piir

MUUDAT.	LEHT	KUUPÄEV	SISU					TEOST.	KONTR.
EMPOWER				ELA SA					
KUUPÄEV	05.04.2012		NIMETUS "EstWin 03" Viljandi - Heimtali - Puiatu - Kõpu fiiberoptilise sidevõrgu tööprojekt			FAIL		MÕÖT	
PROJ/JOONEST	I. Lillemäe					ELA014_projekt_050412.dgn		M 1:1000	
KONTROLLIS	E. Kippasto					JOONISE NUMBER	FORMAAT	LEHT	
VASTUTAJA	E. Kippasto					ELA014_projekt_117	A3	17	
						TÖÖ NUMBER	VERSION	LEHTI	
						12501P	01	74	