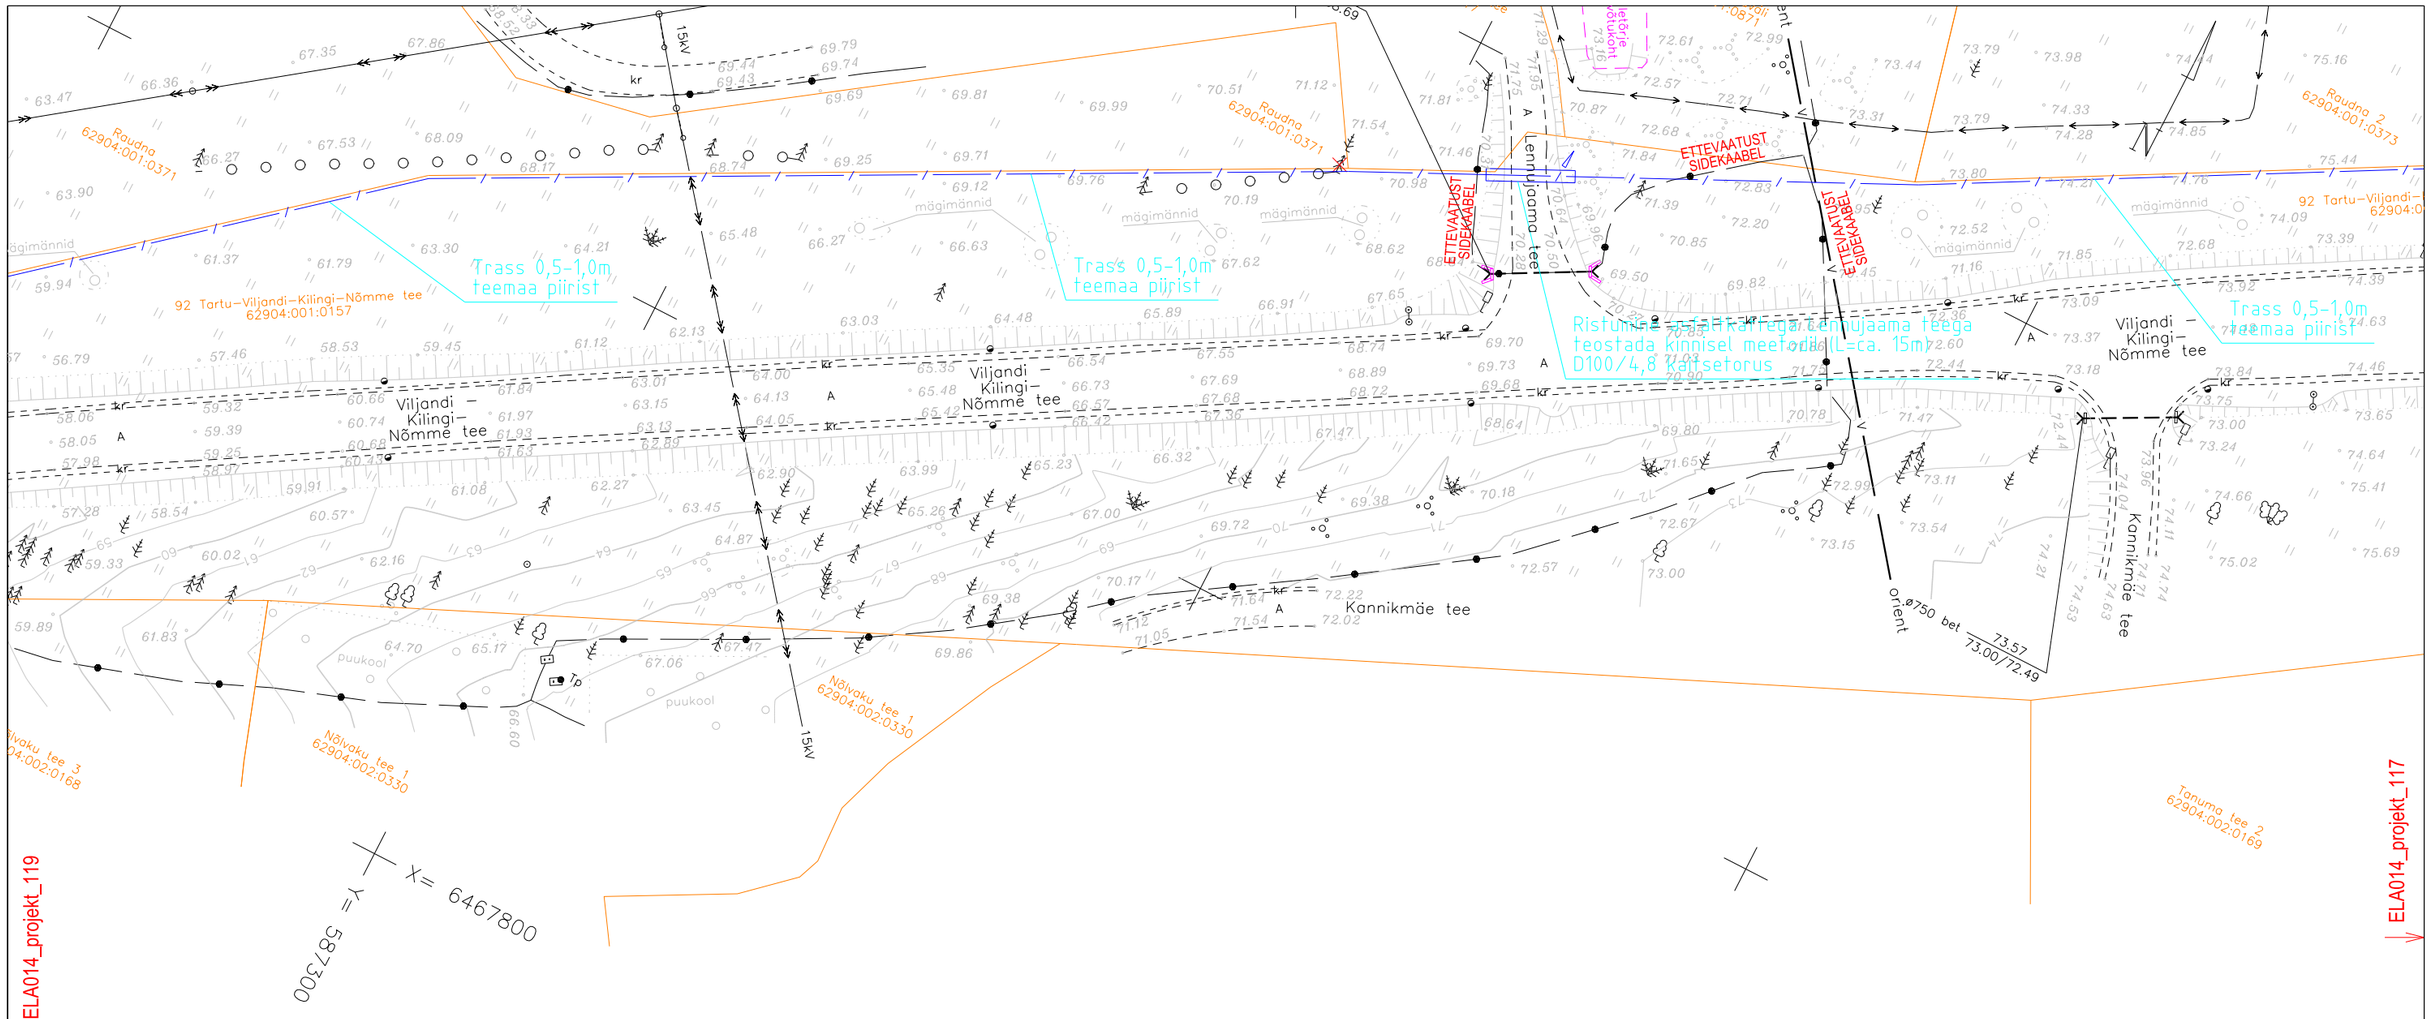

Tingmärgid asendiplaanil

- Projekteeritud sidekanalisatsioon
- Projekteeritud kaitsetoru (D100x4,8)
- Projekteeritud tähistuspost
- Likvideeritav kõrghaljastus
- Kinnistu piir

MUUDAT.	LEHT	KUUPÄEV	SISU		TEOST.	KONTR.

EMPOWER

ELA SA

KUUPÄEV	05.04.2012
PROJ/JOONEST	I. Lillemäe
KONTROLLIS	E. Kippasto
VASTUTAJA	E. Kippasto

NIMETUS
"EstWin 03" Viljandi - Heimtali - Puiatu - Kõpu fiiberoptilise sidevõrgu tööprojekt

FAIL		MÕÕT
ELA014_projekt_050412.dgn		M 1:1000
JOONISE NUMBER	FORMAAT	LEHT
ELA014_projekt_118	A3	18
TÖÖ NUMBER	VERSIOON	LEHTI
12501P	01	74