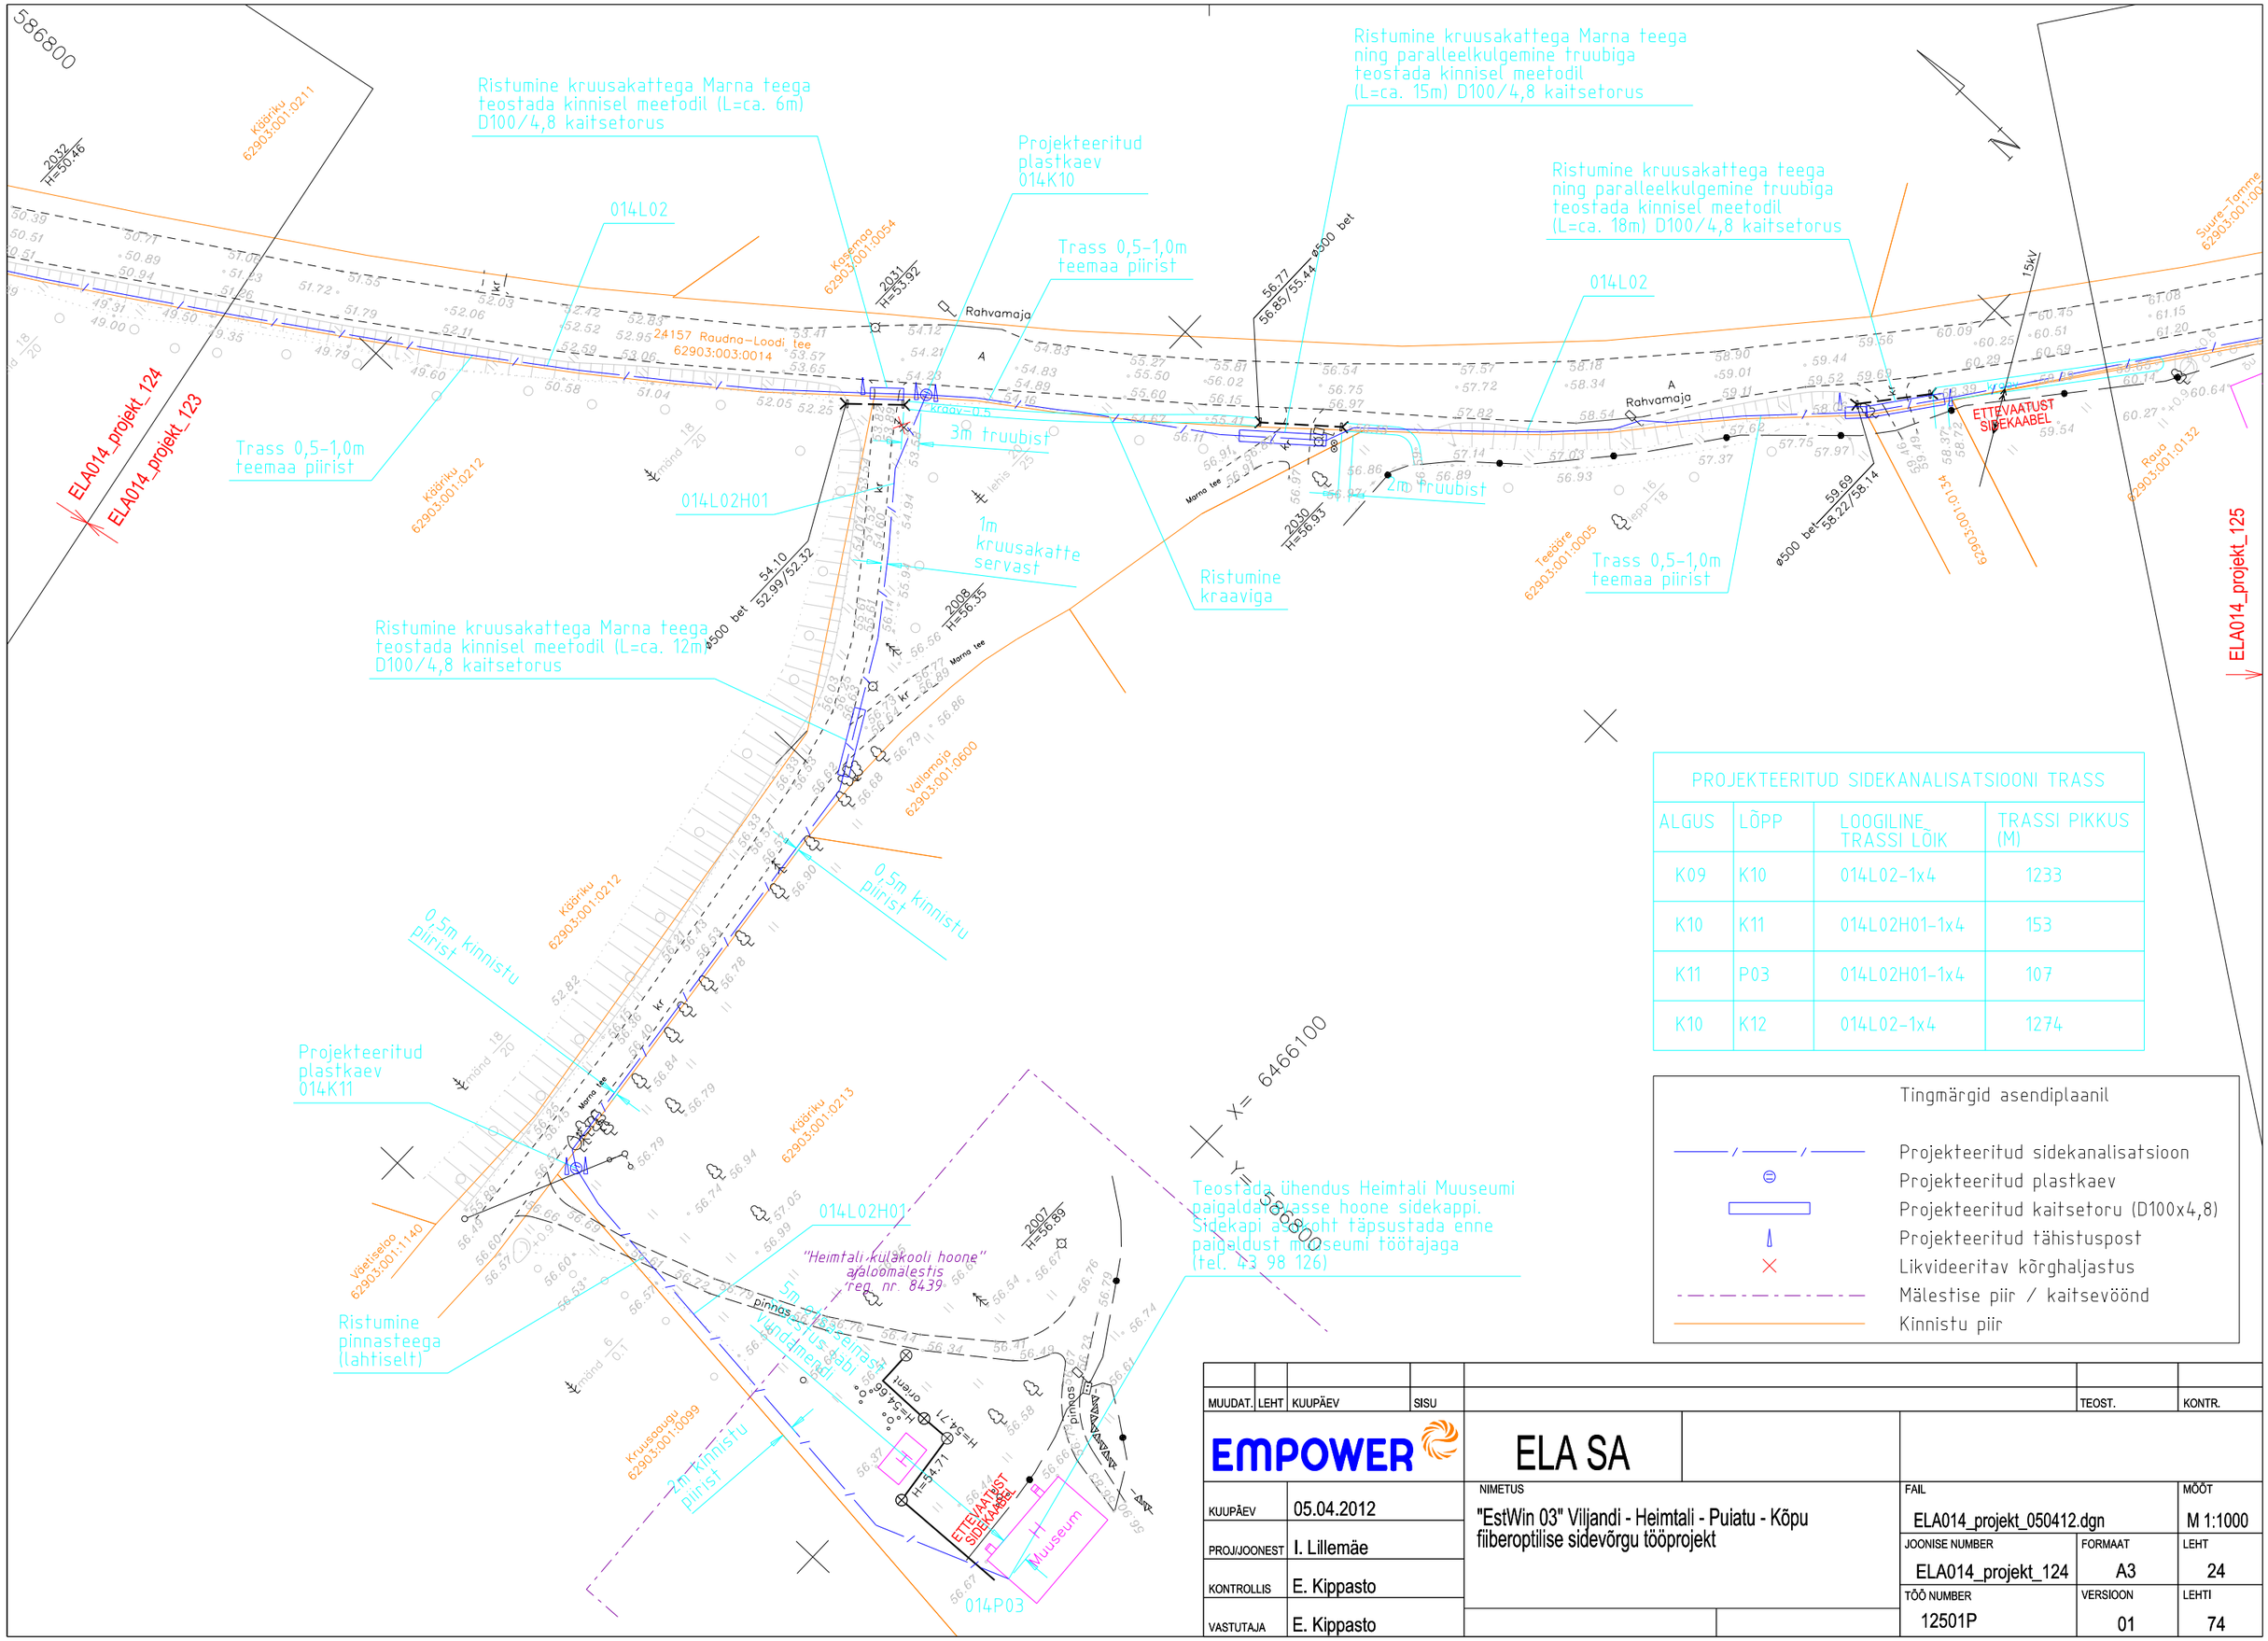

PROJEKTEERITUD SIDEKANALISATSIOONI TRASS			
ALGUS	LÕPP	LOOGILINE TRASSI LÕIK	TRASSI PIKKUS (M)
K09	K10	014L02-1x4	1233
K10	K11	014L02H01-1x4	153
K11	P03	014L02H01-1x4	107
K10	K12	014L02-1x4	1274

Tingmärgid asendiplaanil

- Projekteeritud sidekanalisatsioon
- Projekteeritud plastkaev
- Projekteeritud kaitsetoru (D100x4,8)
- Projekteeritud tähistuspost
- Likvideeritav kõrghaljastus
- Mälestise piir / kaitsevöönd
- Kinnistu piir

MUUDAT.	LEHT	KUUPÄEV	SISU	TEOST.	KONTR.

EMPOWER

ELA SA

KUUPÄEV	05.04.2012
PROJ/JOONEST	I. Lillemäe
KONTROLLIS	E. Kippasto
VASTUTAJA	E. Kippasto

NIMETUS: "EstWin 03" Viljandi - Heimtali - Puiatu - Kõpu fiiberoptilise sidevõrgu tööprojekt

FAIL		MÕÕT
ELA014_projekt_050412.dgn		M 1:1000
JOONISE NUMBER	FORMAAT	LEHT
ELA014_projekt_124	A3	24
TÖÖ NUMBER	VERSIOON	LEHTI
12501P	01	74