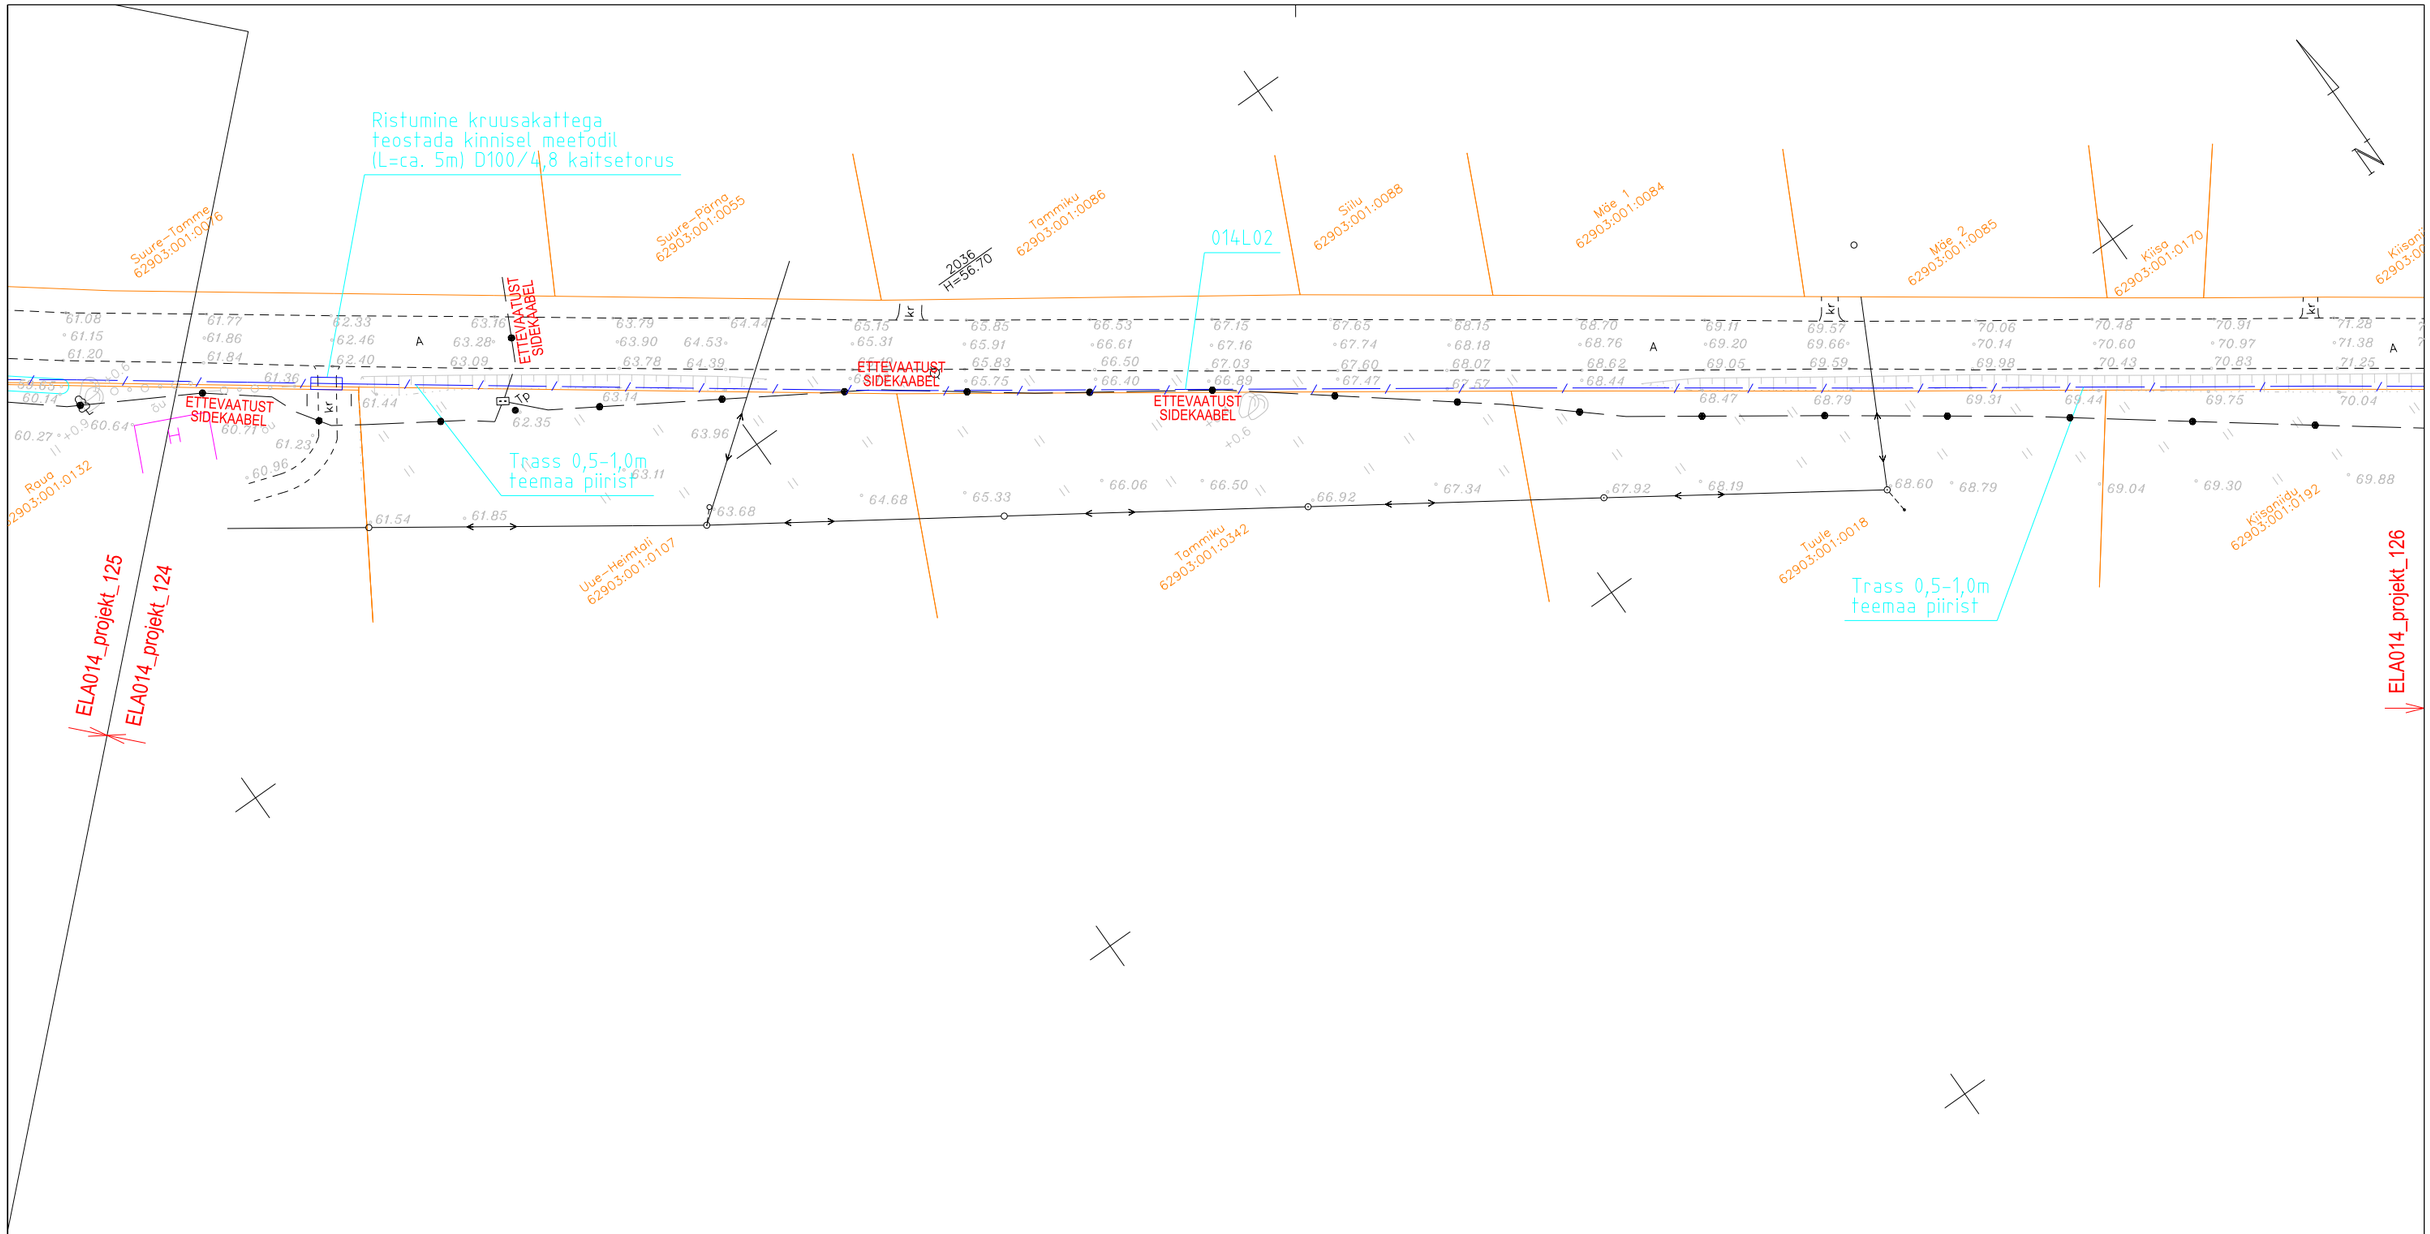

Tingmärgid asendiplaanil

Projekteeritud sidekanalisatsioon

Projekteeritud tähistuspost

Kinnistu piir

MUUDAT.	LEHT	KUUPÄEV	SISU		TEOST.	KONTR.

EMPOWER

ELA SA

KUUPÄEV	05.04.2012	NIMETUS "EstWin 03" Viljandi - Heimtali - Puiatu - Kõpu fiiberoptilise sidevõrgu tööprojekt	FAIL ELA014_projekt_050412.dgn	MÕÕT M 1:1000
PROJ/JOONEST	I. Lillemäe		JOONISE NUMBER ELA014_projekt_125	FORMAAT A3 / LEHT 25
KONTROLLIS	E. Kippasto		TÖÖ NUMBER 12501P	VERSIOON 01 / LEHTI 74
VASTUTAJA	E. Kippasto			