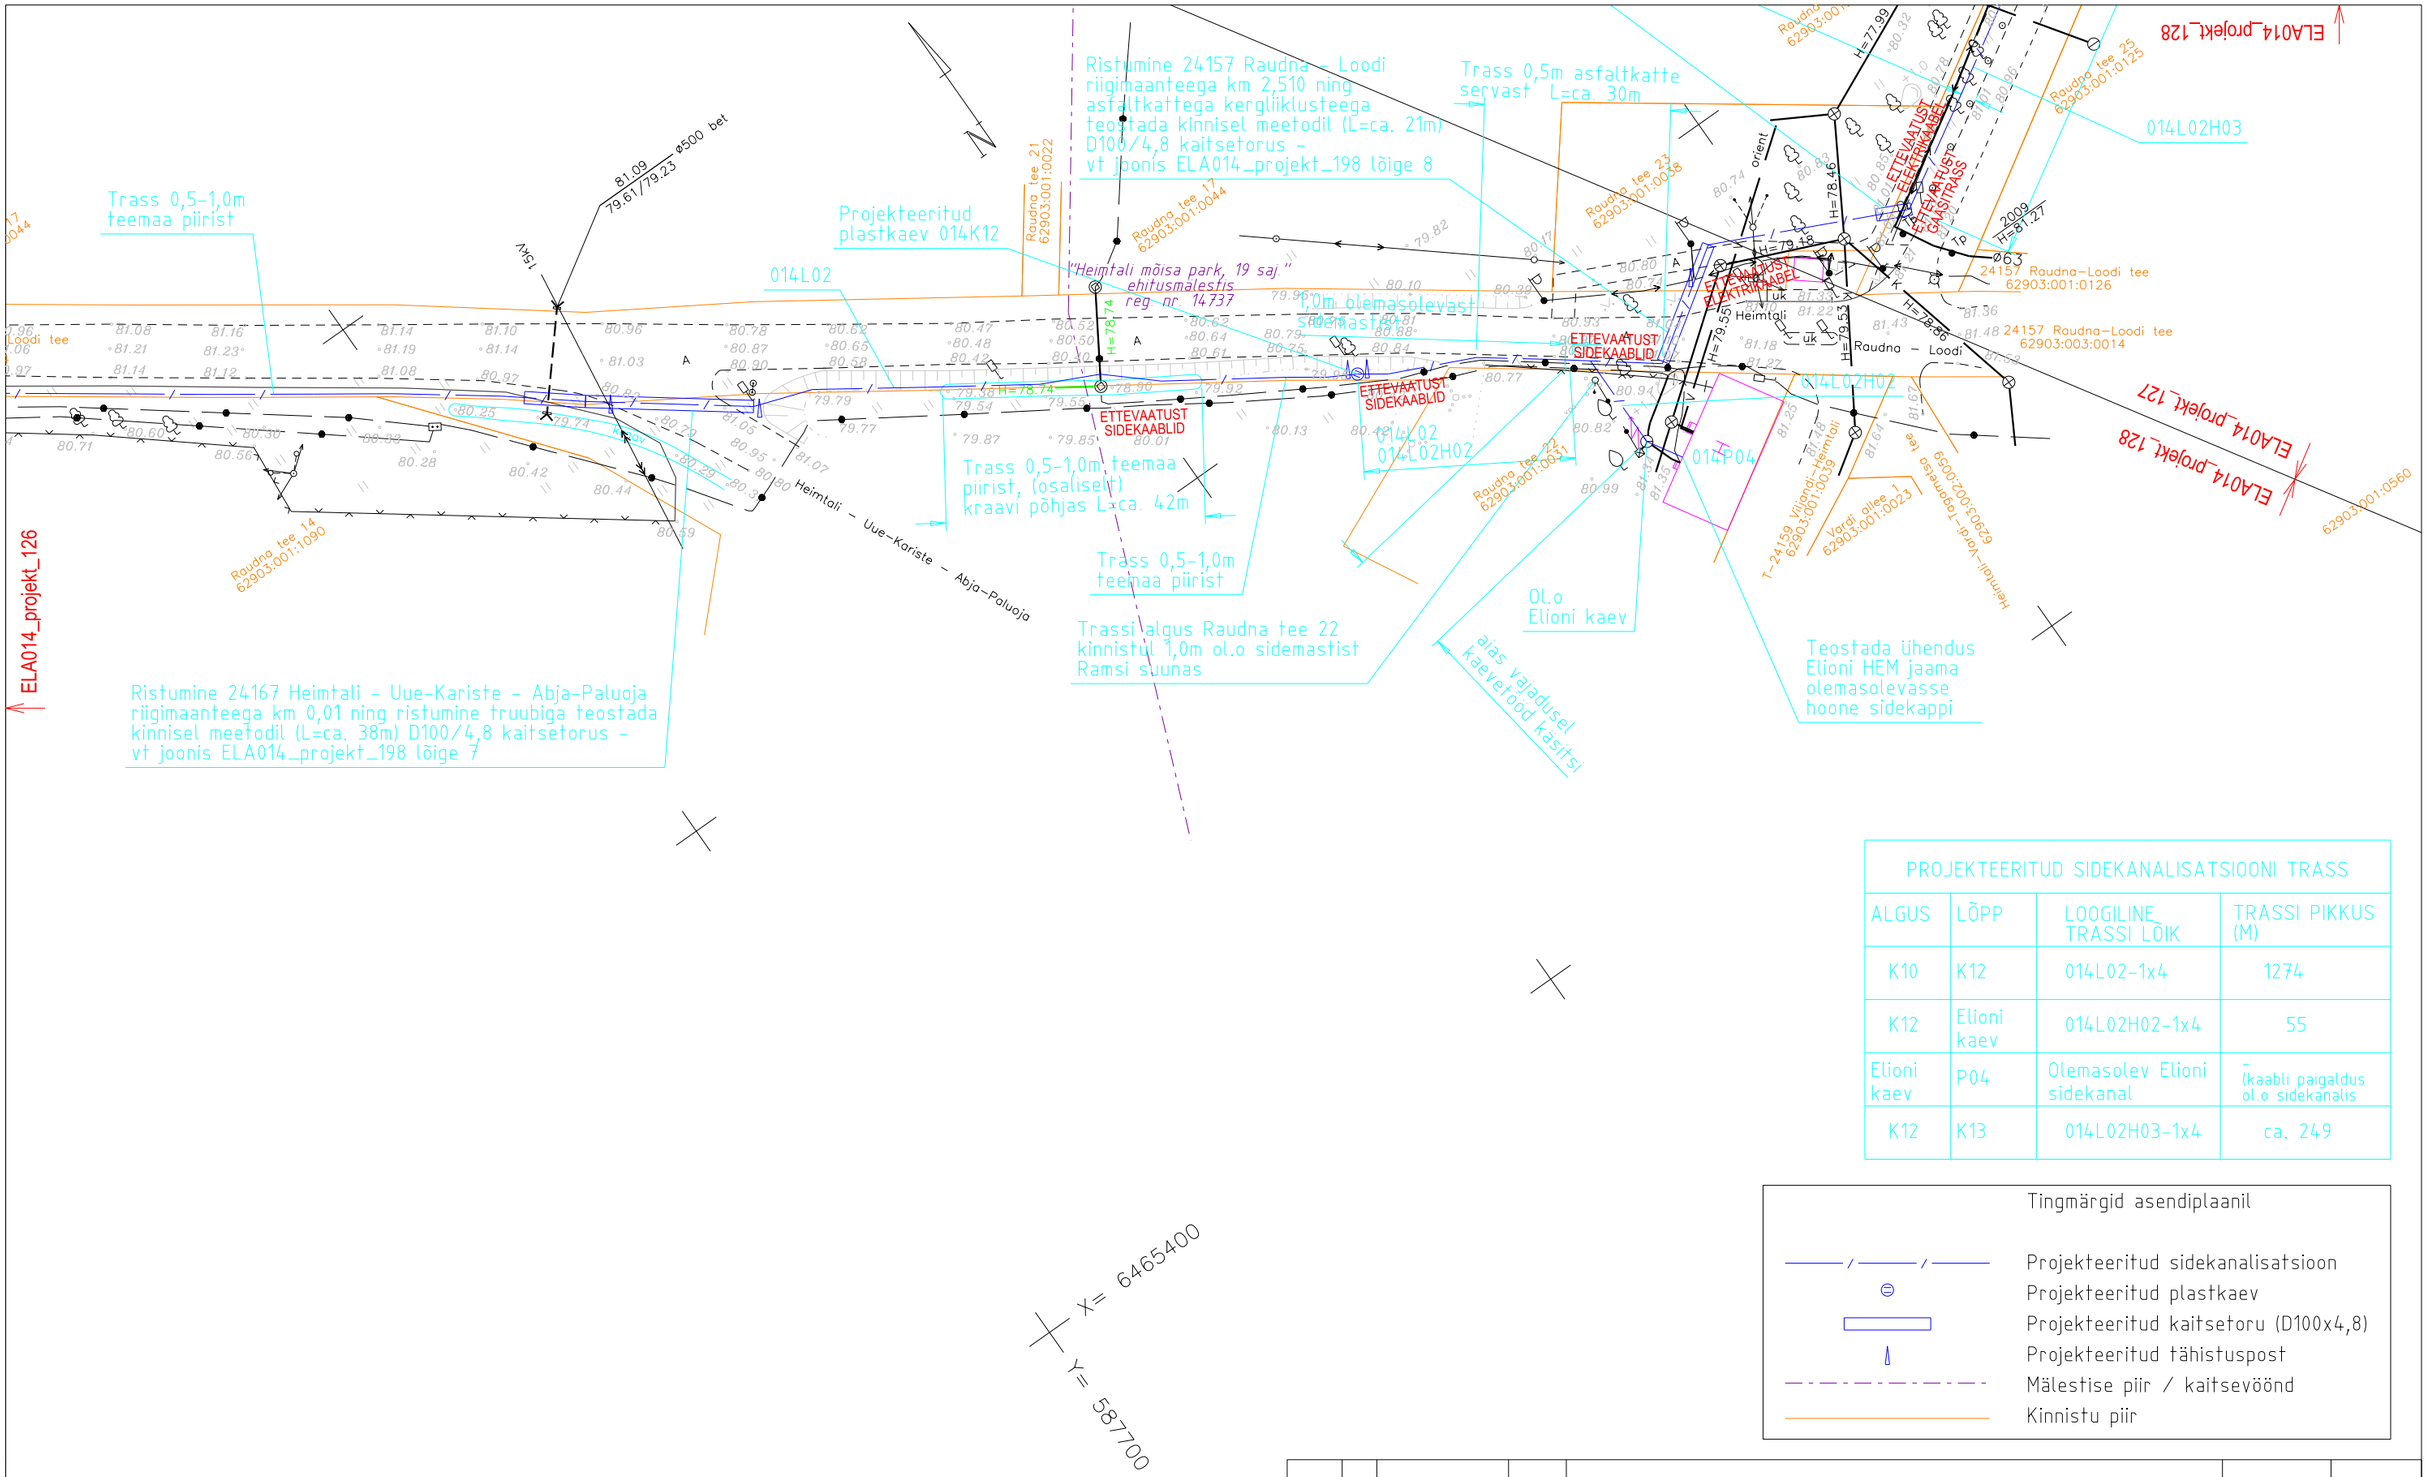

PROJEKTEERITUD SIDEKANALISATSIOONI TRASS			
ALGUS	LÕPP	LOOGILINE TRASSI LÕIK	TRASSI PIKKUS (M)
K10	K12	014L02-1x4	1274
K12	Elioni kaev	014L02H02-1x4	55
Elioni kaev	P04	Olemasolev Elioni sidekanal	- (kaabli paigaldus ol.o sidekanalis
K12	K13	014L02H03-1x4	ca. 249

Tingmärgid asendiplaanil

- Projekteeritud sidekanalisatsioon
- Projekteeritud plastkaev
- Projekteeritud kaitsetoru (D100x4,8)
- Projekteeritud tähistuspost
- Mälestise piir / kaitsevöönd
- Kinnistu piir

MUUDAT.	LEHT	KUUPÄEV	SISU	TEOST.	KONTR.

EMPOWER

ELA SA

KUUPÄEV	11.06.2012
PROJ/JOONEST	I. Lillemäe
KONTROLLIS	E. Kippasto
VASTUTAJA	E. Kippasto

NIMETUS: "EstWin 03" Viljandi - Heimtali - Puiatu - Kõpu fiiberoptilise sidevõrgu tööprojekt

FAIL	MÕÕT
ELA014_projekt_110612.dgn	M 1:1000

JOONISE NUMBER	FORMAAT	LEHT
ELA014_projekt_127	A3	27

TÖÖ NUMBER	VERSIOON	LEHTI
12501P	01	74