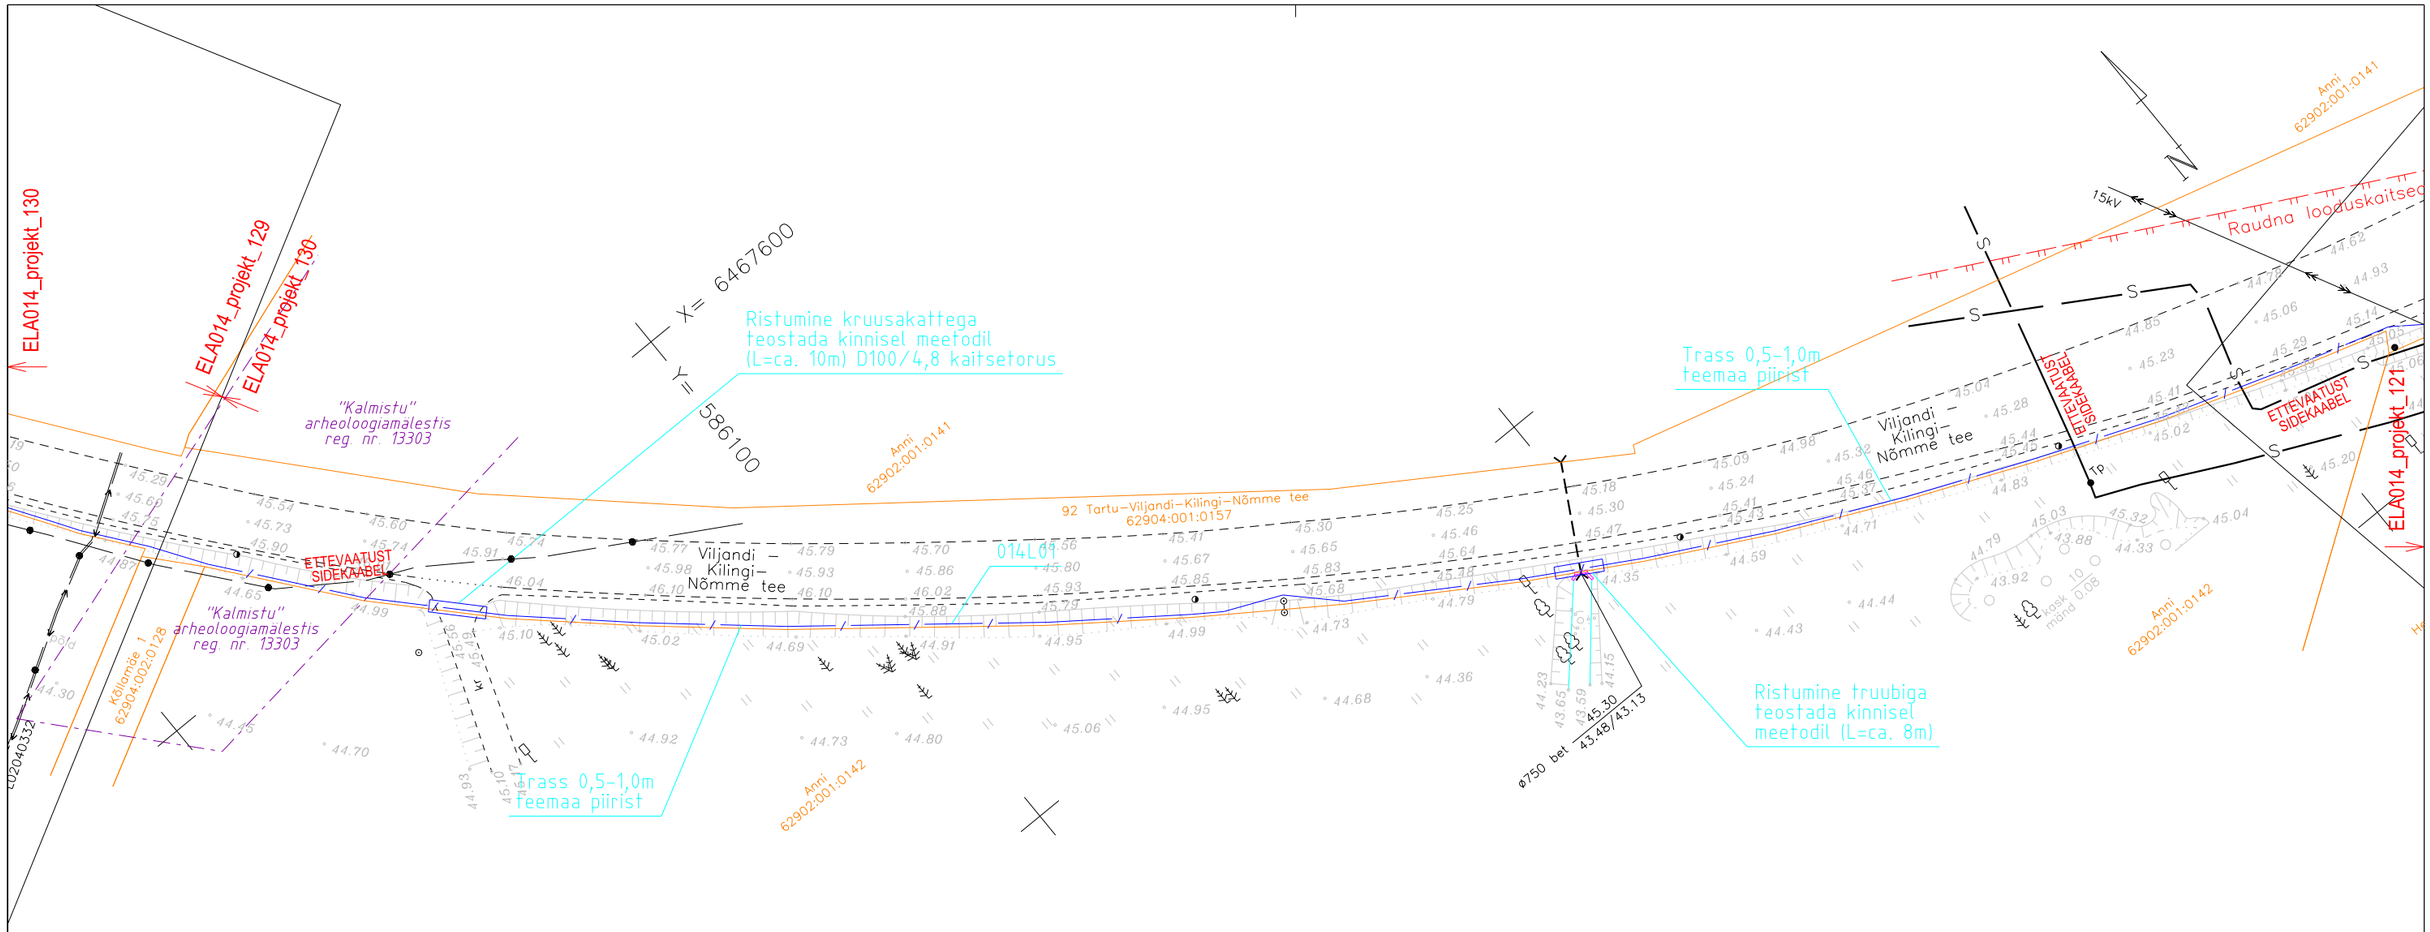


Tingmärgid asendiplaanil

- Projekteeritud sidekanalisatsioon
- Projekteeritud kaitsetoru (D100x4,8)
- Projekteeritud tähistuspost
- Mälestise piir / kaitsevöönd
- Kinnistu piir

| MUUDAT. | LEHT | KUUPÄEV | SISU | | TEOST. | KONTR. |
|---|---|---|---|---|---|---|

EMPOWER

ELA SA

| | | | | |
|---|---|---|---|---|
| KUUPÄEV | 05.04.2012 | NIMETUS: "EstWin 03" Viljandi - Heimtali - Puiatu - Kõpu fiiberoptilise sidevõrgu tööprojekt | FAIL: ELA014_projekt_050412.dgn | MÕÕT: M 1:1000 |
| PROJ/JOONEST | I. Lillemäe | | JOONISE NUMBER: ELA014_projekt_129 | FORMAAT: A3 / LEHT: 29 |
| KONTROLLIS | E. Kippasto | | TÖÖ NUMBER: 12501P | VERSIOON: 01 / LEHTI: 74 |
| VASTUTAJA | E. Kippasto | | | |