


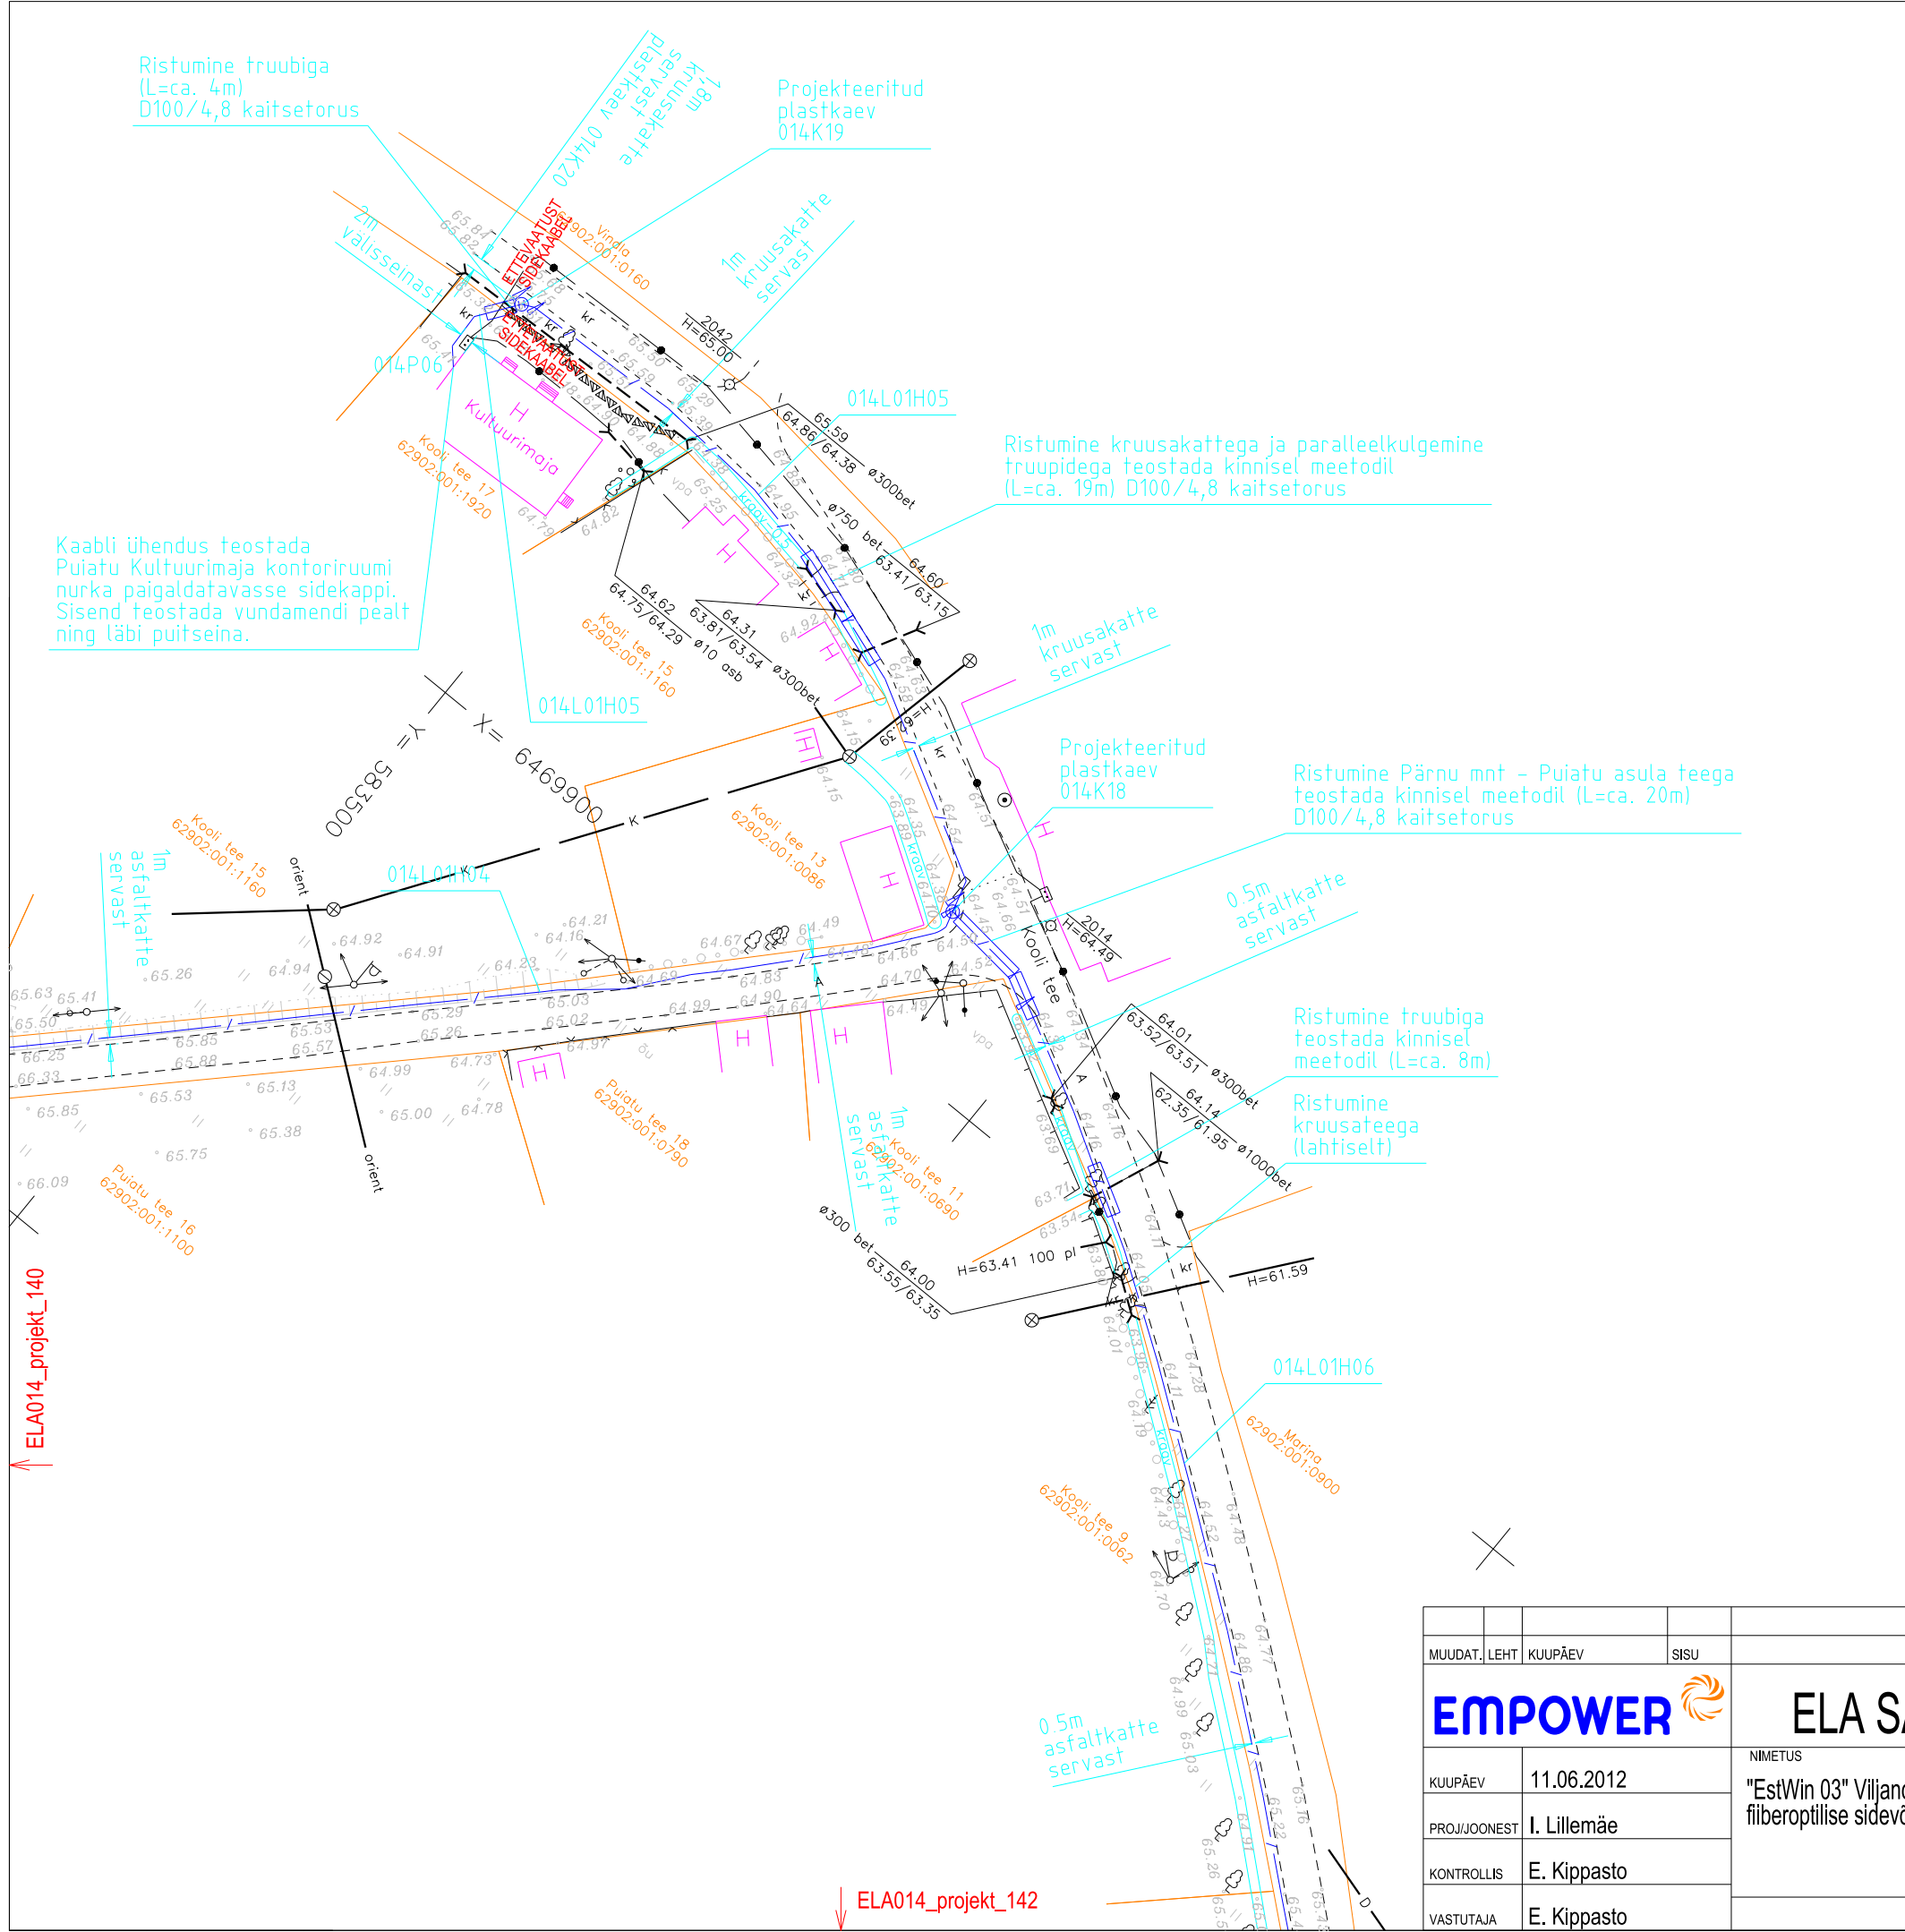

PROJEKTEERITUD SIDEKANALISATSIOONI TRASS			
ALGUS	LÕPP	LOOGILINE TRASSI LÕIK	TRASSI PIKKUS (M)
K17	K18	014L01H04-1x4	296
K18	K19	014L01H05-1x4	120
K19	P06	014L01H05-1x4	14
K18	K20	014L01H06-1x4	301

Tingmärgid asendiplaanil	
	Projektteeritud sidekanalisatsioon
	Projektteeritud plastkaev
	Projektteeritud kaitsetoru (D100x4,8)
	Projektteeritud tähistuspost
	Kinnistu piir

MUUDAT.	LEHT	KUUPÄEV	SISU				TEOST.	KONTR.	
EMPOWER			ELA SA						
KUUPÄEV	11.06.2012		NIMETUS "EstWin 03" Viljandi - Heimtali - Puiatu - Kõpu fiberoptilise sidevõrgu tööprojekt			FAIL		MÕÖT	
PROJ/JOONEST	I. Lillemäe					ELA014_projekt_110612.dgn		M 1:1000	
KONTROLLIS	E. Kippasto					JOONISE NUMBER	FORMAAT	LEHT	
VASTUTAJA	E. Kippasto					ELA014_projekt_141	A3	41	
						TÖÖ NUMBER	VERSIOON	LEHTI	
						12501P	01	74	