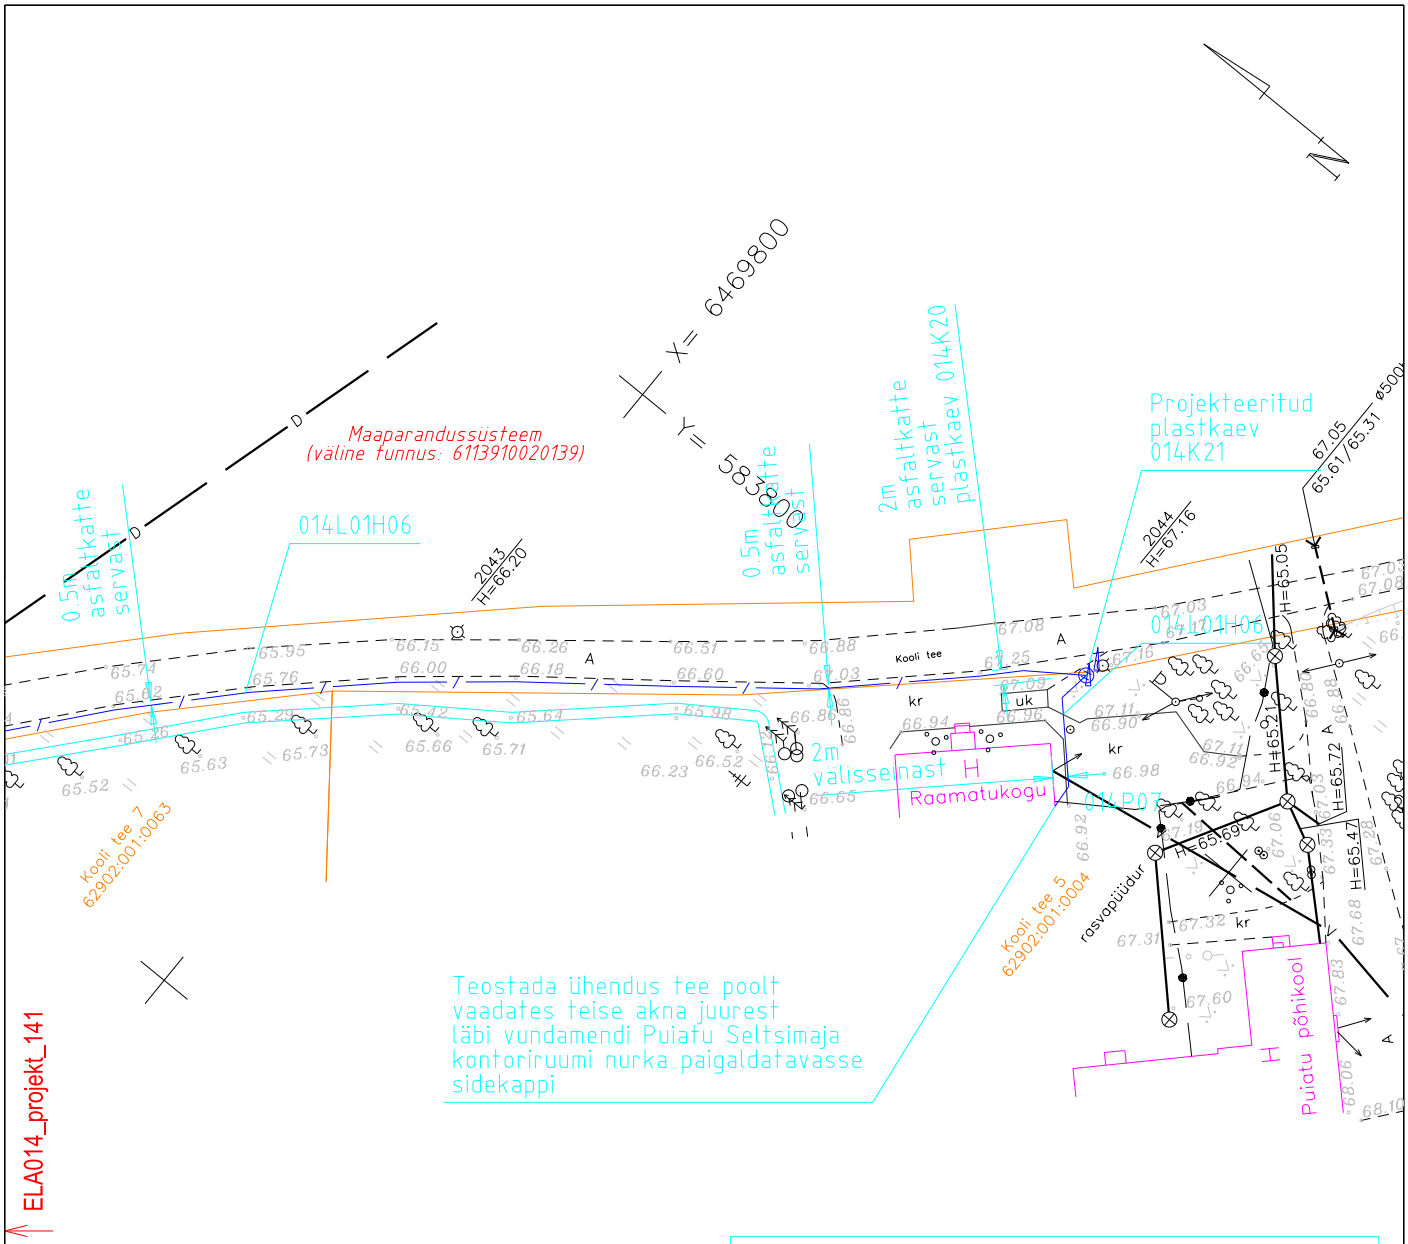

PROJEKTEERITUD SIDEKANALISATSIOONI TRASS			
ALGUS	LÕPP	LOOGILINE TRASSI LÕIK	TRASSI PIKKUS (M)
K18	K20	014L01H06-1x4	301
K20	P07	014L01H06-1x4	20

Tingmärgid asendiplaanil

- Projekteeritud sidekanalisatsioon
- Projekteeritud plastkaev
- Projekteeritud tähistuspost
- Kinnistu piir

MUUDAT.	LEHT	KUUPÄEV	SISU	TEOST.	KONTR.

EMPOWER

ELA SA

KUUPÄEV	11.06.2012
PROJ/JOONEST	I. Lillemäe
KONTROLLIS	E. Kippasto
VASTUTAJA	E. Kippasto

NIMETUS
"EstWin 03" Viljandi - Heimtali - Puiatu - Kõpu fiiberoptilise sidevõrgu tööprojekt

FAIL		MÕÕT
ELA014_projekt_110612.dgn		M 1:1000
JOONISE NUMBER	FORMAAT	LEHT
ELA014_projekt_142	A4	42
TÖÖ NUMBER	VERSIOON	LEHTI
12501P	01	74