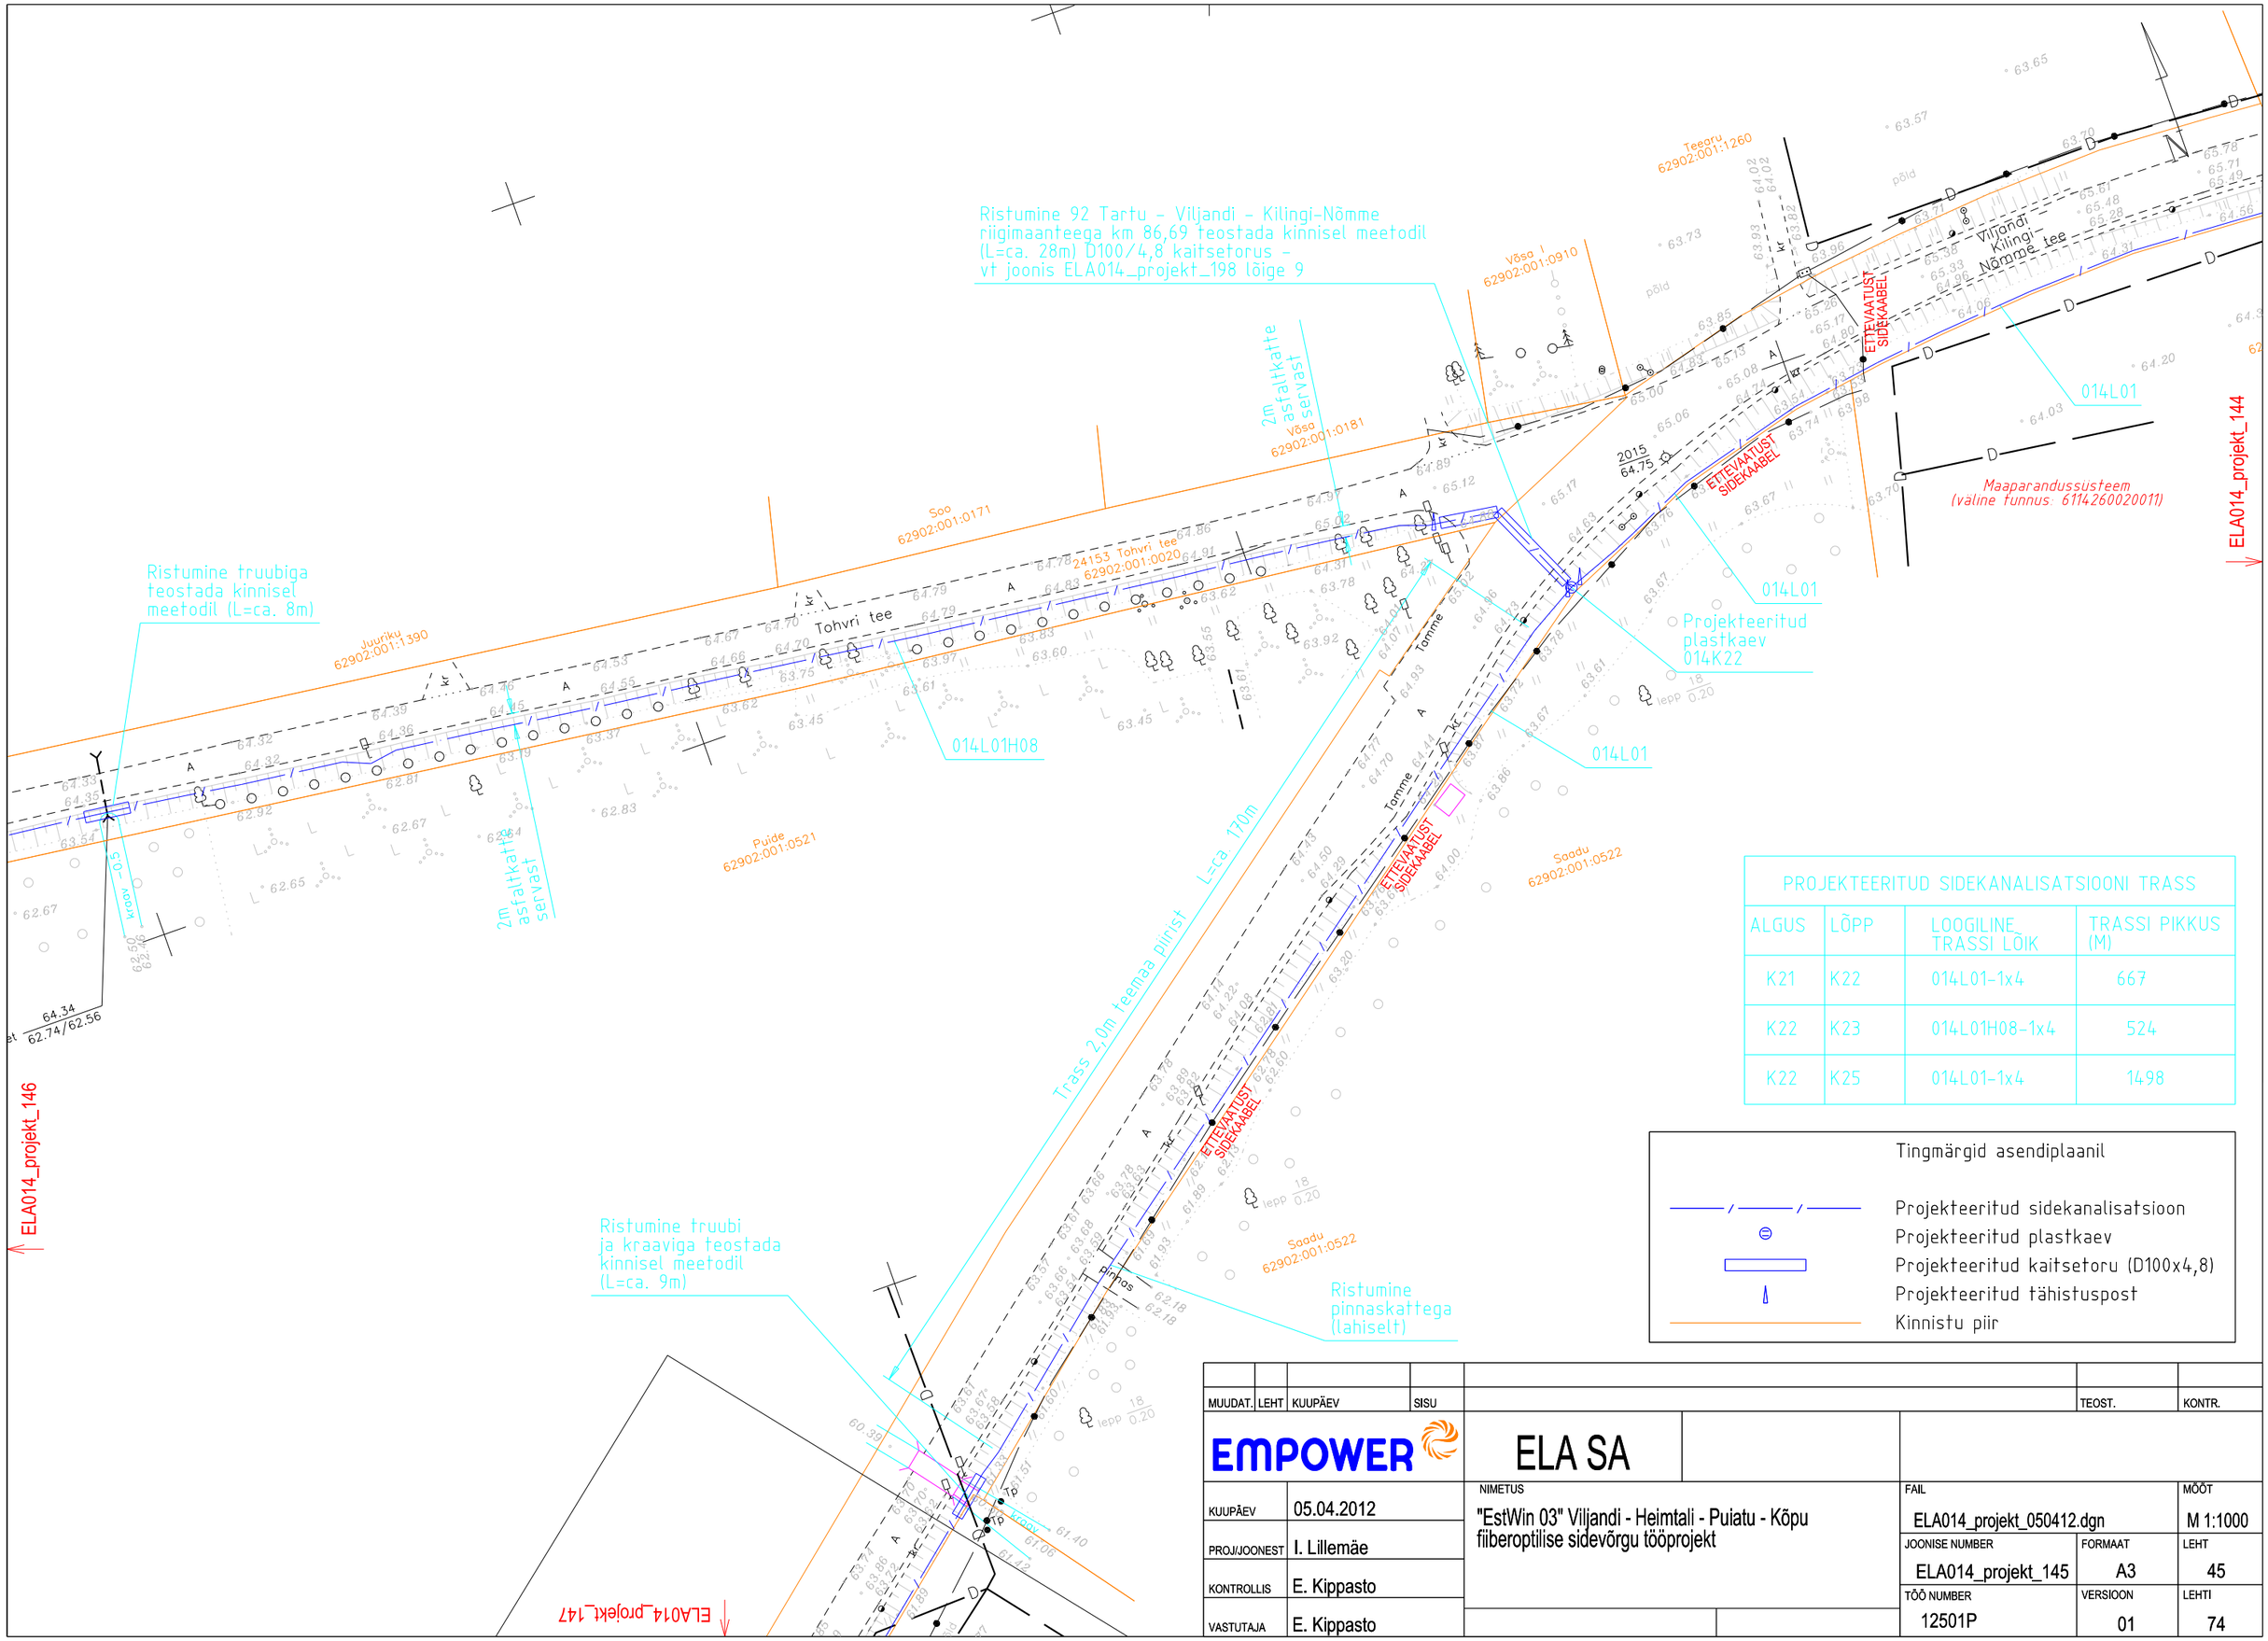

PROJEKTEERITUD SIDEKANALISATSIOONI TRASS			
ALGUS	LÕPP	LOOGILINE TRASSI LÕIK	TRASSI PIKKUS (M)
K21	K22	014L01-1x4	667
K22	K23	014L01H08-1x4	524
K22	K25	014L01-1x4	1498

Tingmärgid asendiplaanil

- Projekteeritud sidekanalisatsioon
- Projekteeritud plastkaev
- Projekteeritud kaitsetoru (D100x4,8)
- Projekteeritud tähistuspost
- Kinnistu piir

MUUDAT.	LEHT	KUUPÄEV	SISU	TEOST.	KONTR.

EMPOWER

ELA SA

KUUPÄEV	05.04.2012
PROJ/JOONEST	I. Lillemäe
KONTROLLIS	E. Kippasto
VASTUTAJA	E. Kippasto

NIMETUS: "EstWin 03" Viljandi - Heimtali - Puiatu - Kõpu fiiberoptilise sidevõrgu tööprojekt

FAIL	MÕÕT
ELA014_projekt_050412.dgn	M 1:1000

JOONISE NUMBER	FORMAAT	LEHT
ELA014_projekt_145	A3	45

TÖÖ NUMBER	VERSIOON	LEHTI
12501P	01	74