


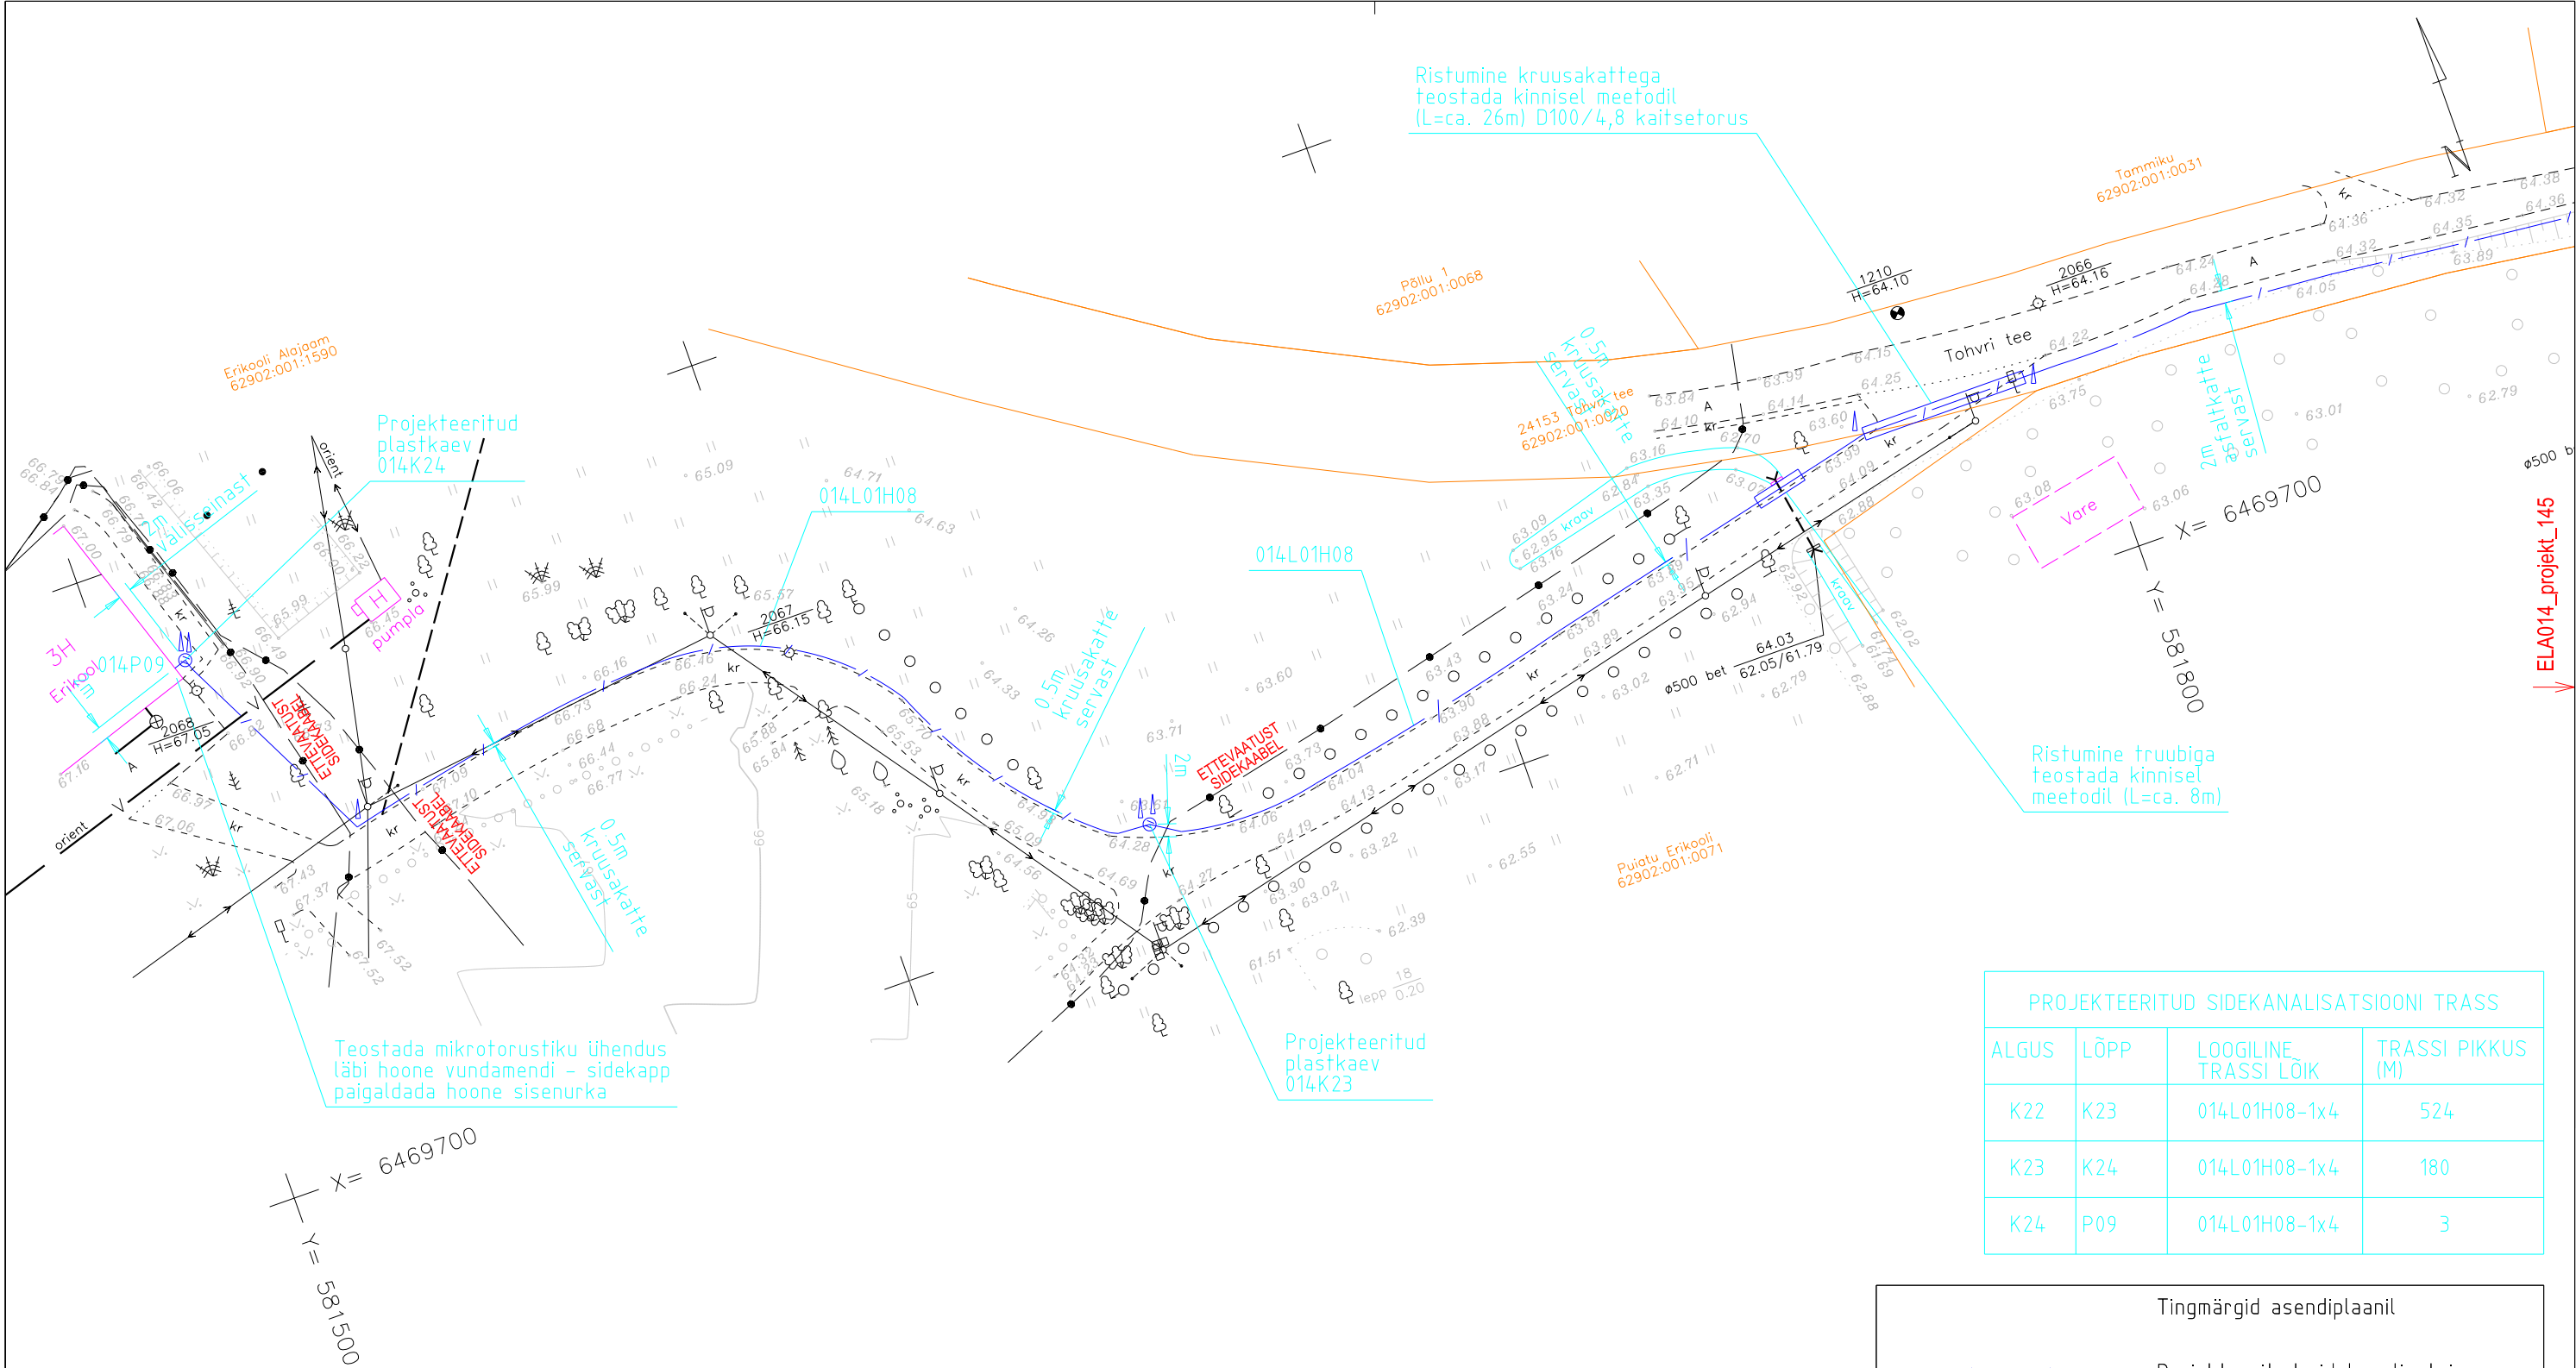

PROJEKTEERITUD SIDEKANALISATSIOONI TRASS			
ALGUS	LÖPP	LOOGILINE TRASSI LÕIK	TRASSI PIKKUS (M)
K22	K23	014L01H08-1x4	524
K23	K24	014L01H08-1x4	180
K24	P09	014L01H08-1x4	3

Tingmärgid asendiplaanil	
	Projektseeritud sidekanalisatsioon
	Projektseeritud plastkaev
	Projektseeritud kaitsetoru (D100x4,8)
	Projektseeritud tähistuspost
	Kinnistu piir

MUUDAT.	LEHT	KUUPÄEV	SISU	TEOST.	KONTR.
EMPOWER		ELA SA			
KUUPÄEV	05.04.2012	NIMETUS		FAIL	MÕÖT
PROJ/JOONEST	I. Lillemäe	"EstWin 03" Viljandi - Heimtali - Puiatu - Kõpu fiiberoptilise sidevõrgu tööprojekt		ELA014_projekt_050412.dgn	
KONTROLLIS	E. Kippasto			JOONISE NUMBER	LEHT
VASTUTAJA	E. Kippasto			ELA014_projekt_146	46
				TÖÖ NUMBER	LEHTI
				12501P	74