


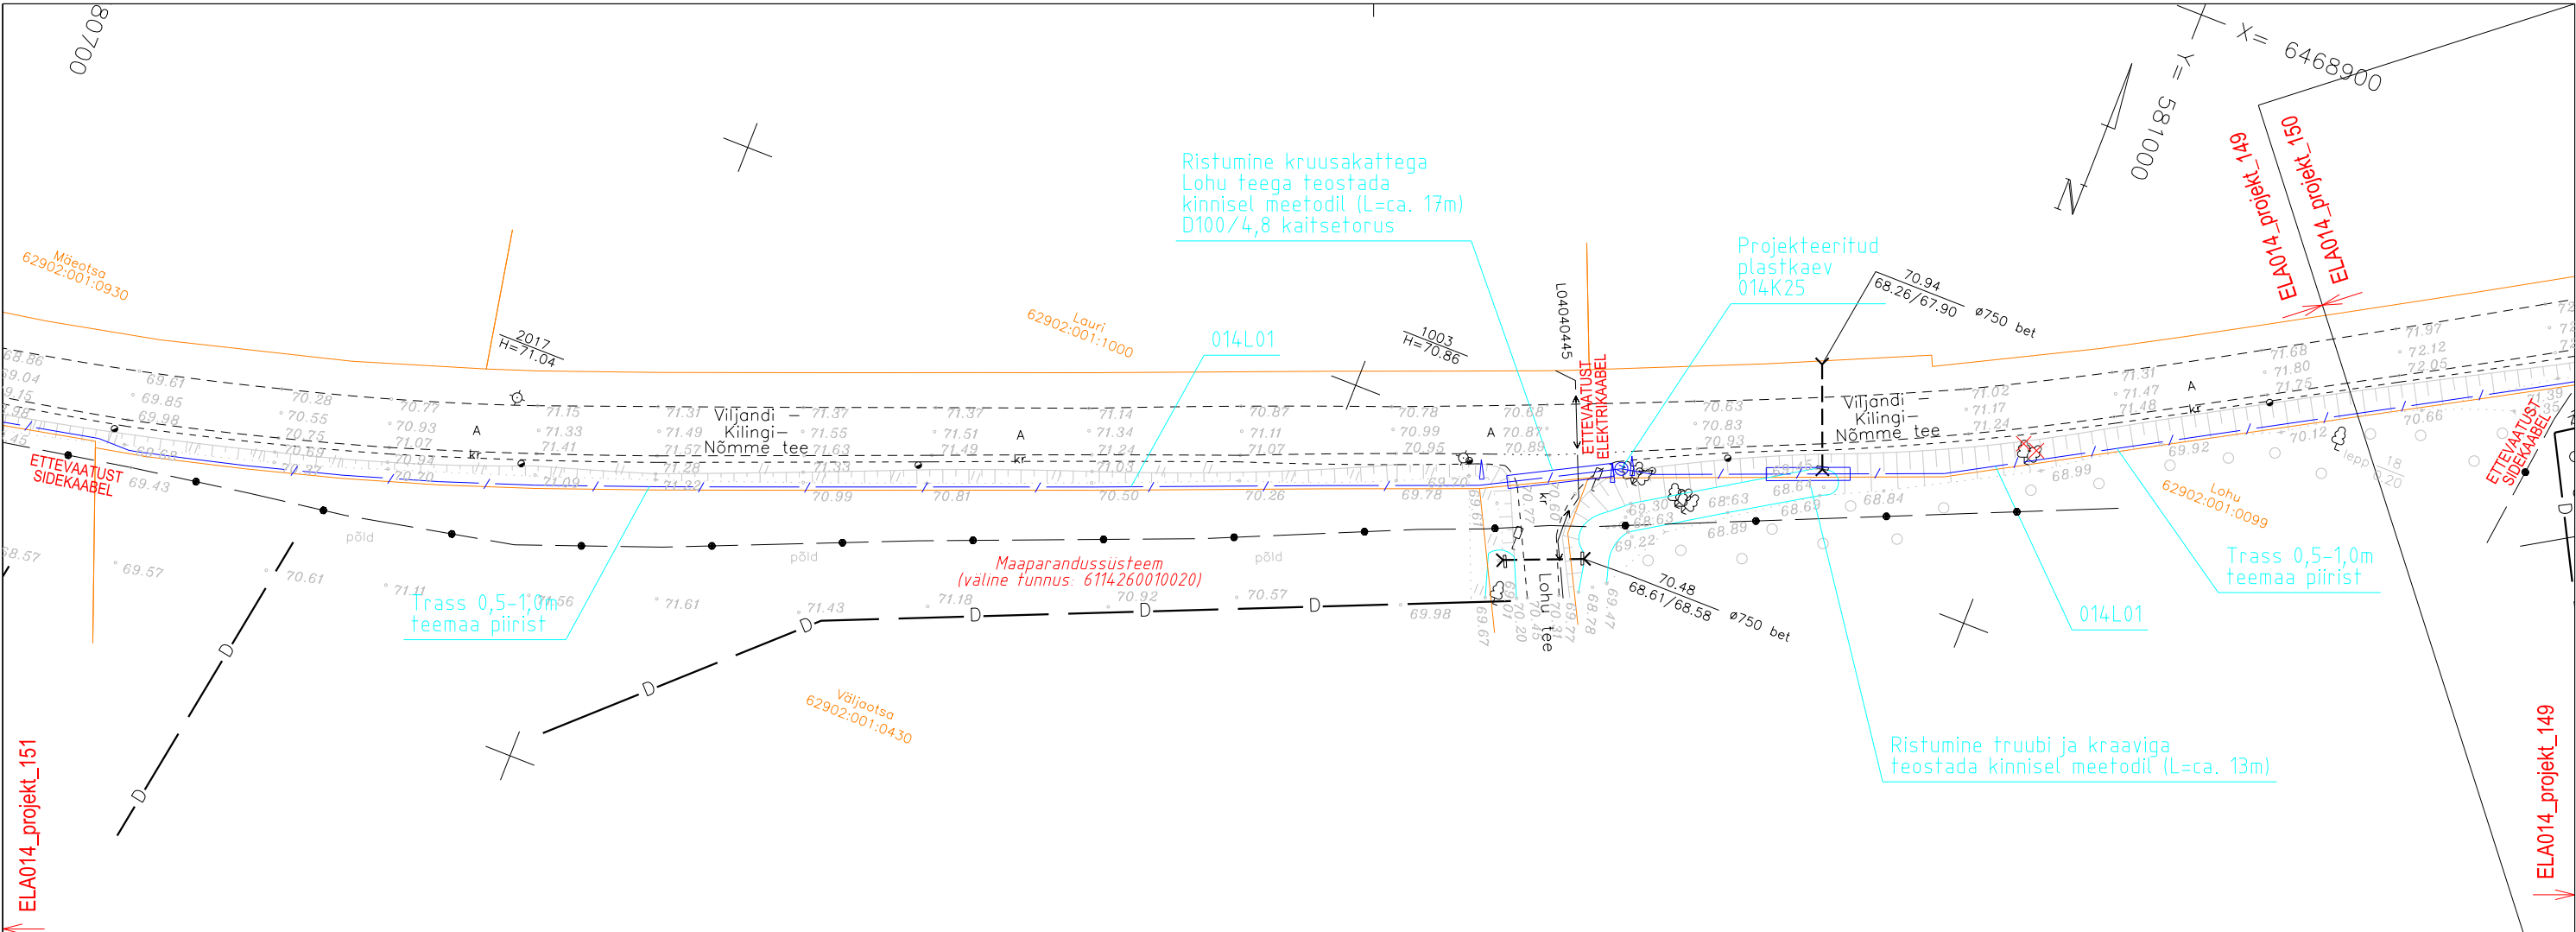

PROJEKTEERITUD SIDEKANALISATSIOONI TRASS			
ALGUS	LÕPP	LOOGILINE TRASSI LÕIK	TRASSI PIKKUS (M)
K22	K25	014L01-1x4	1498
K25	K26	014L01-1x4	1674

Tingmärgid asendiplaanil

Projekteeritud sidekanalisatsioon

Projekteeritud plastkaev

Projekteeritud kaitsetoru (D100x4,8)

Projekteeritud tähistuspost

Likvideeritav kõrghaljastus

Kinnistu piir

MUUDAT.	LEHT	KUUPÄEV	SISU						TEOST.	KONTR.
EMPOWER				ELA SA						
KUUPÄEV	05.04.2012			NIMETUS "EstWin 03" Viljandi - Heimtali - Puiatu - Kõpu fiiberoptilise sidevõrgu tööprojekt			FAIL ELA014_projekt_050412.dgn		MÕÖT M 1:1000	
PROJ/JOONEST	I. Lillemäe						JOONISE NUMBER ELA014_projekt_150	FORMAAT A3	LEHT 50	
KONTROLLIS	E. Kippasto						TÖÖ NUMBER 12501P	VERSION 01	LEHTI 74	
VASTUTAJA	E. Kippasto									