


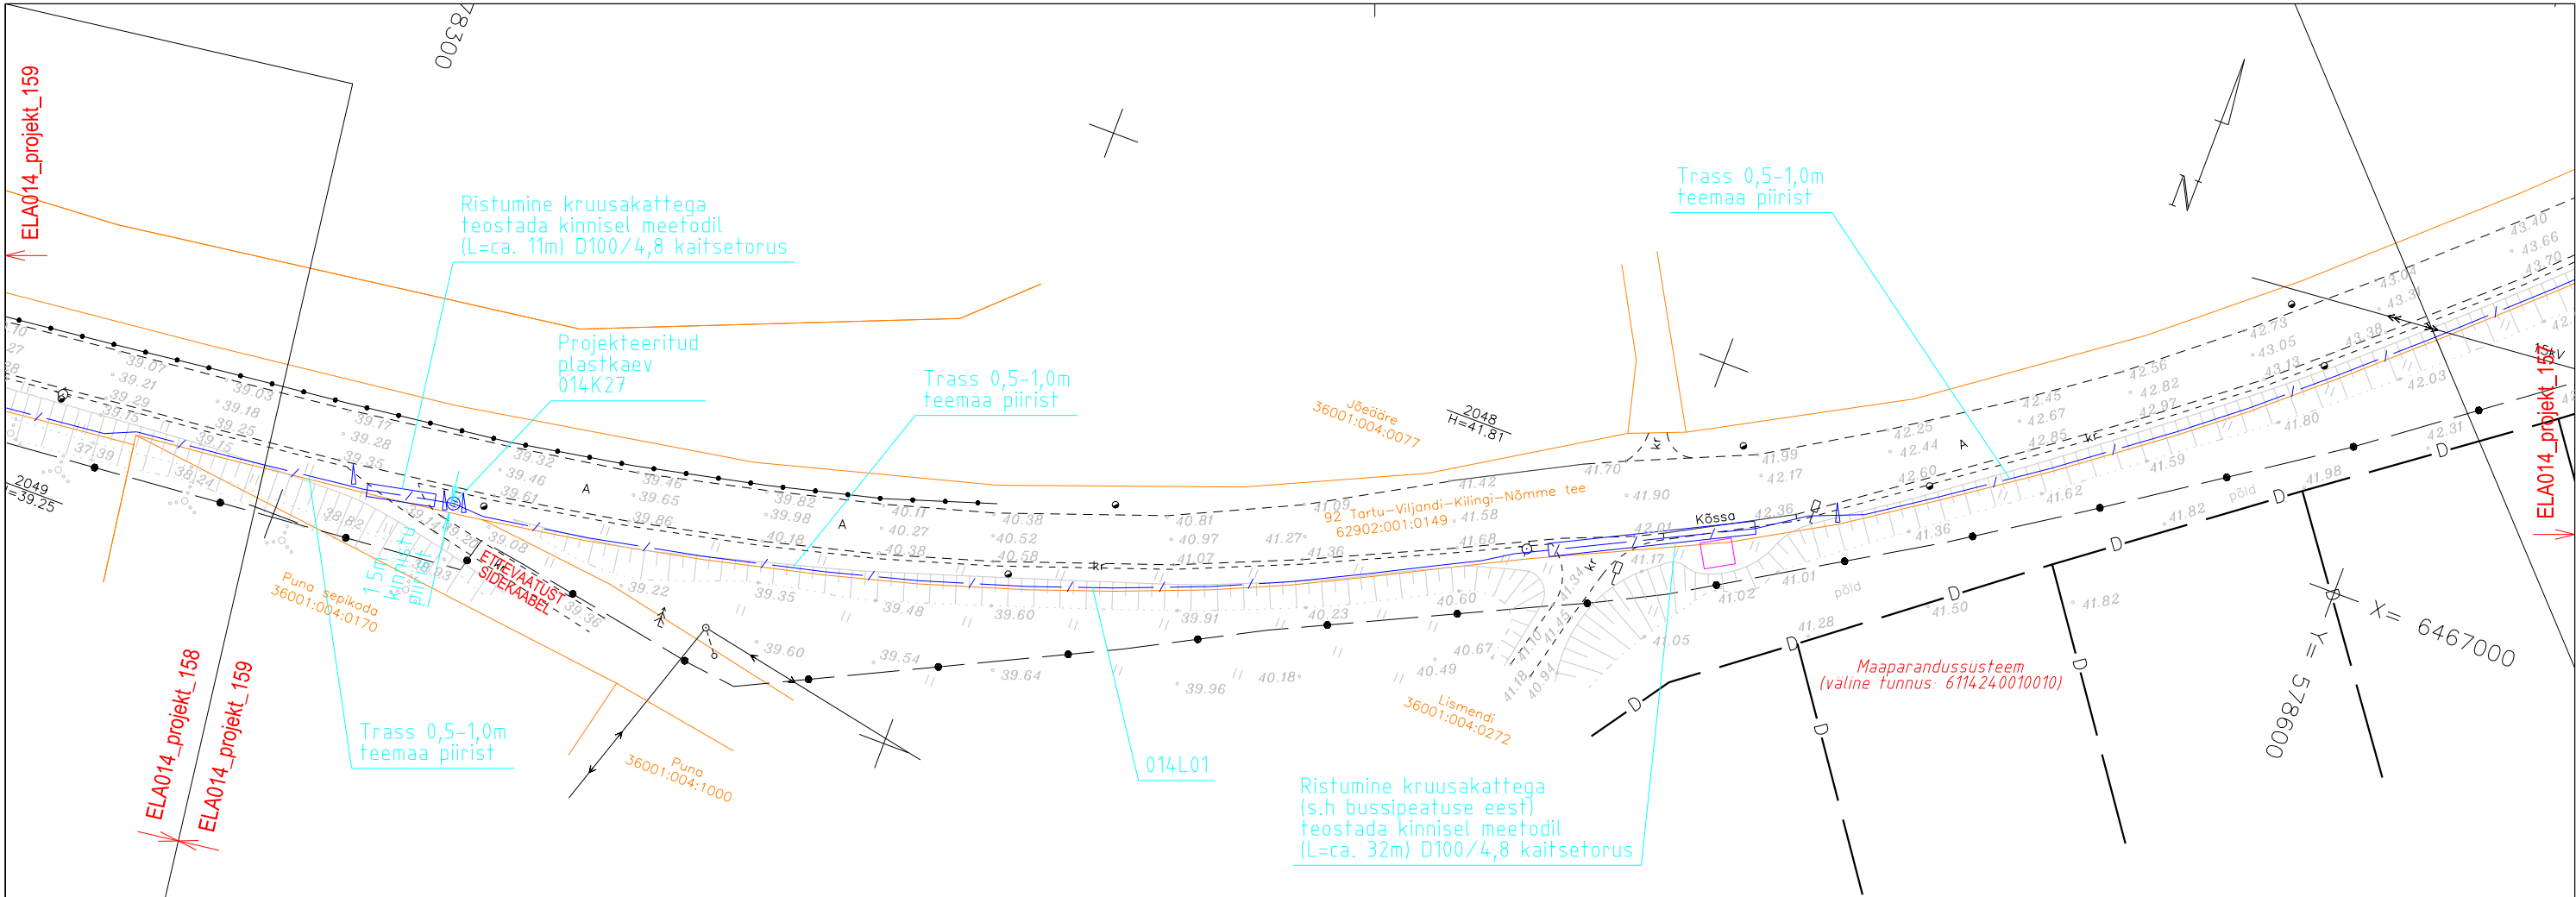

PROJEKTEERITUD SIDEKANALISATSIOONI TRASS			
ALGUS	LÕPP	LOOGILINE TRASSI LÖIK	TRASSI PIKKUS (M)
K26	K27	014L01-1x4	1629
K27	K28	014L01-1x4	1800

Tingmärgid asendiplaanil

Projekteeritud sidekanalisatsioon

Projekteeritud plastkaev

Projekteeritud kaitsetoru (D100x4,8)

Projekteeritud tähistuspost

Kinnistu piir

MUUDAT.	LEHT	KUUPÄEV	SISU					TEOST.	KONTR.
EMPOWER			ELA SA						
KUUPÄEV	05.04.2012		NIMETUS "EstWin 03" Viljandi - Heimtali - Puiatu - Kõpu fiiberoptilise sidevõrgu tööprojekt			FAIL ELA014_projekt_050412.dgn		MÕÖT M 1:1000	
PROJ/JOONEST	I. Lillemäe					JOONISE NUMBER ELA014_projekt_158	FORMAAT A3	LEHT 58	
KONTROLLIS	E. Kippasto					TÖÖ NUMBER 12501P	VERSION 01	LEHTI 74	
VASTUTAJA	E. Kippasto								