


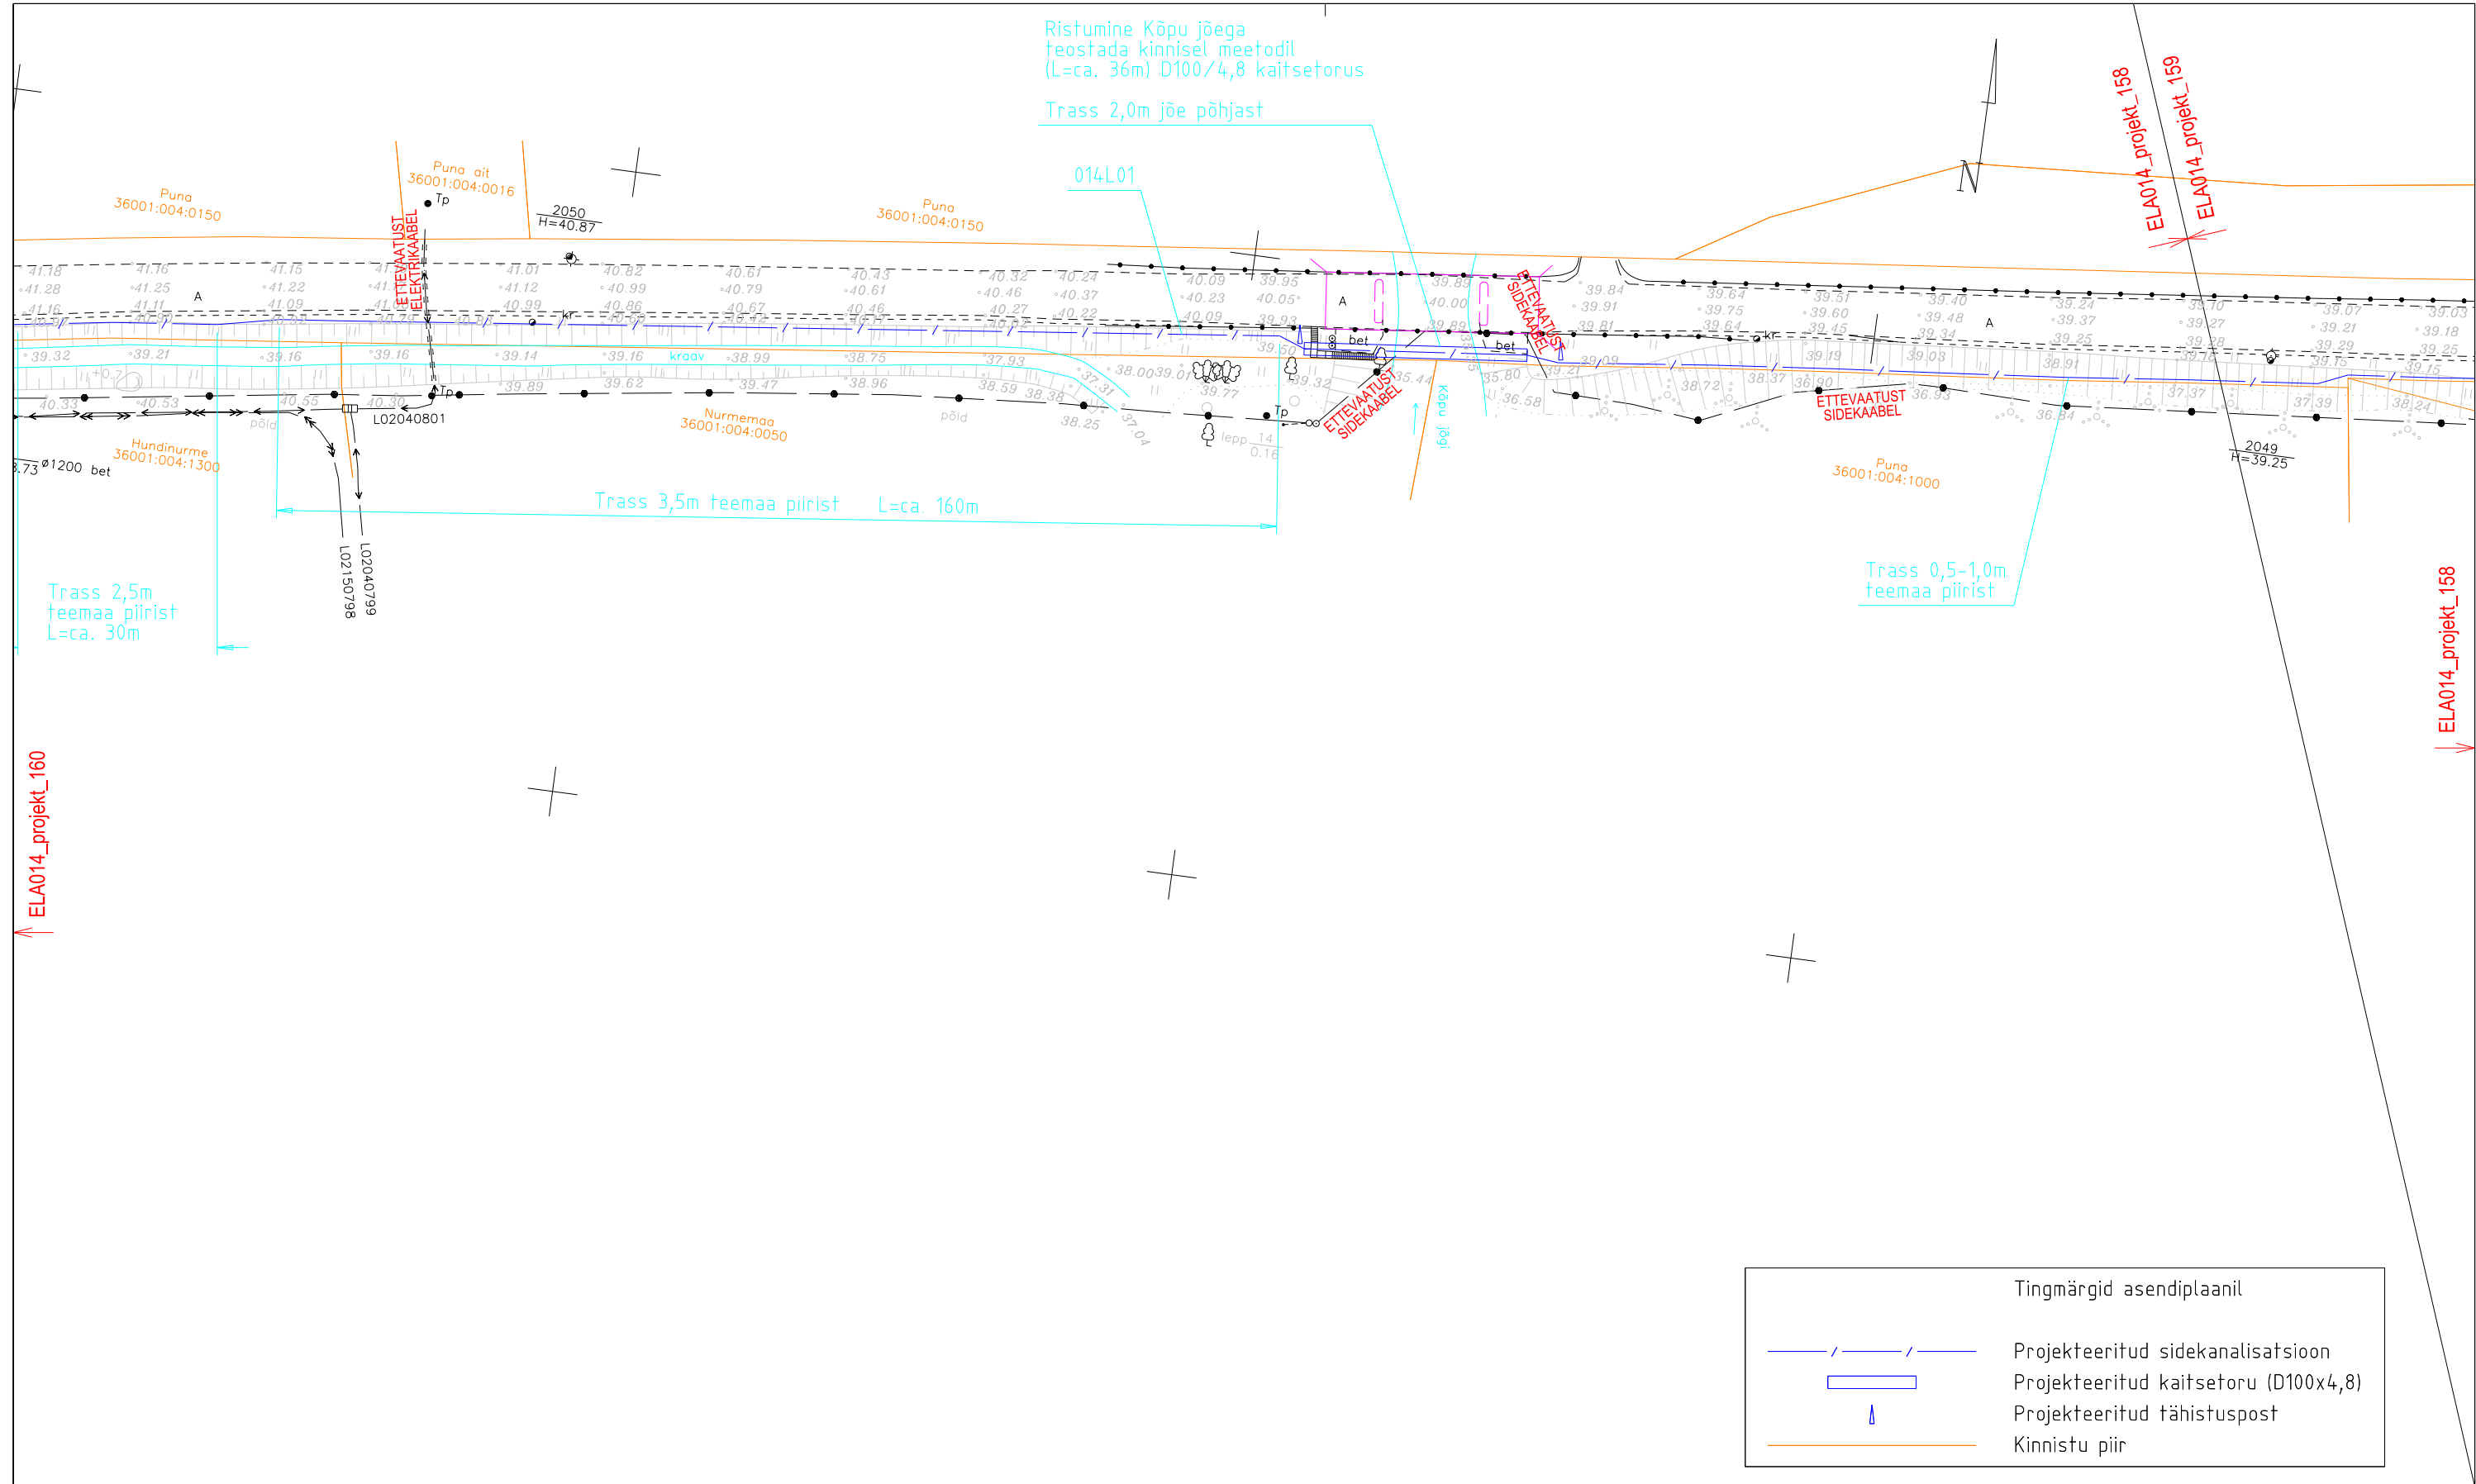

MUUDAT.	LEHT	KUUPÄEV	SISU					TEOST.	KONTR.
EMPOWER			ELA SA						
KUUPÄEV	05.04.2012		NIMETUS "EstWin 03" Viljandi - Heimtali - Puiatu - Kõpu fiiberoptilise sidevõrgu tööprojekt			FAIL ELA014_projekt_050412.dgn		MÕÖT M 1:1000	
PROJ/JOONEST	I. Lillemäe					JOONISE NUMBER ELA014_projekt_159	FORMAAT A3	LEHT 59	
KONTROLLIS	E. Kippasto					TÖÖ NUMBER 12501P	VERSION 01	LEHTI 74	
VASTUTAJA	E. Kippasto								