


Lõige 1  
vt. joonis ELA014\_projekt\_101


62901:002:0147  
"Lelle - Türi - Viljandi raudtee"

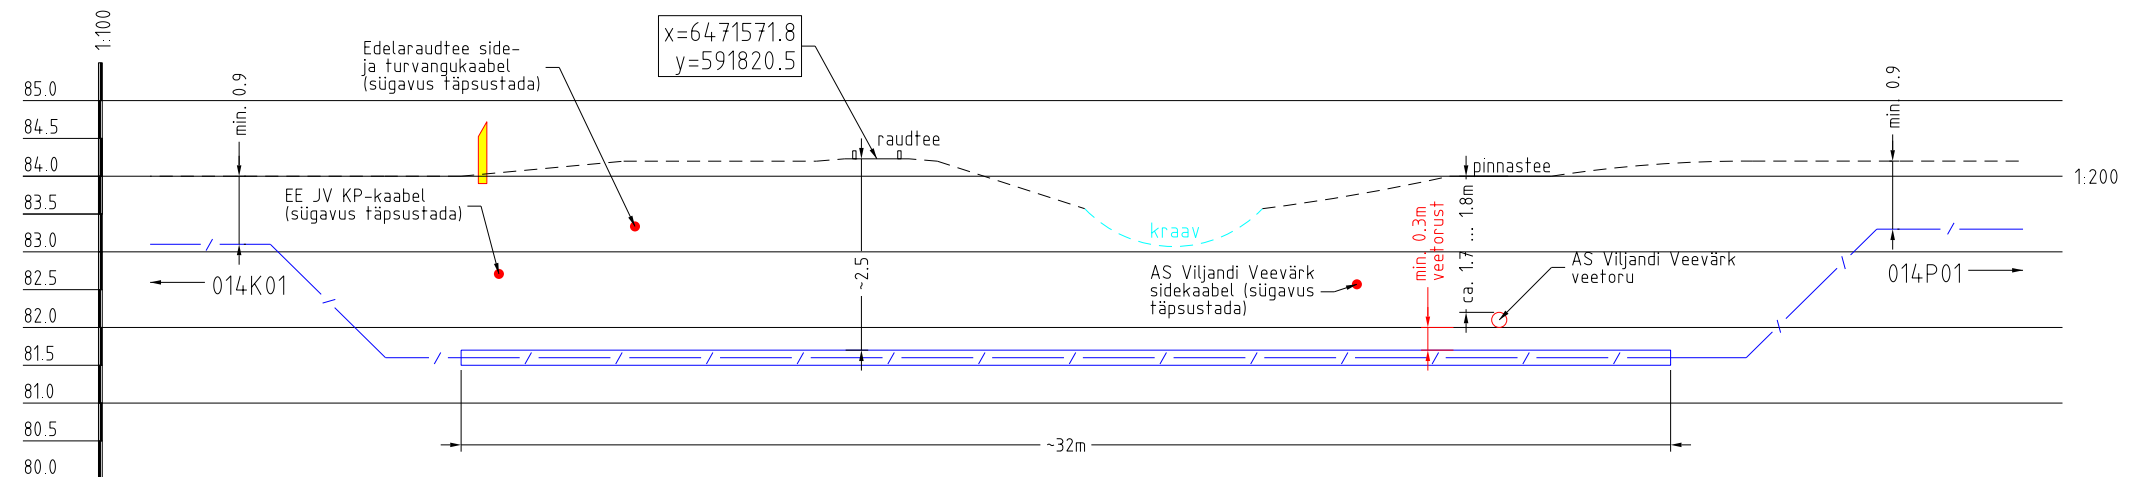

Lõige 2  
vt. joonis ELA014\_projekt\_107  
Ristumine 49 Imavere - Viljandi - Karksi-Nuia tee T2 riigimaanteega km 50,53  
Vaade Karksi-Nuia poolt

89718:001:0075  
"49 Imavere - Viljandi - Karksi-Nuia tee T1"

89718:001:0089  
"Pärnu mnt. 32"

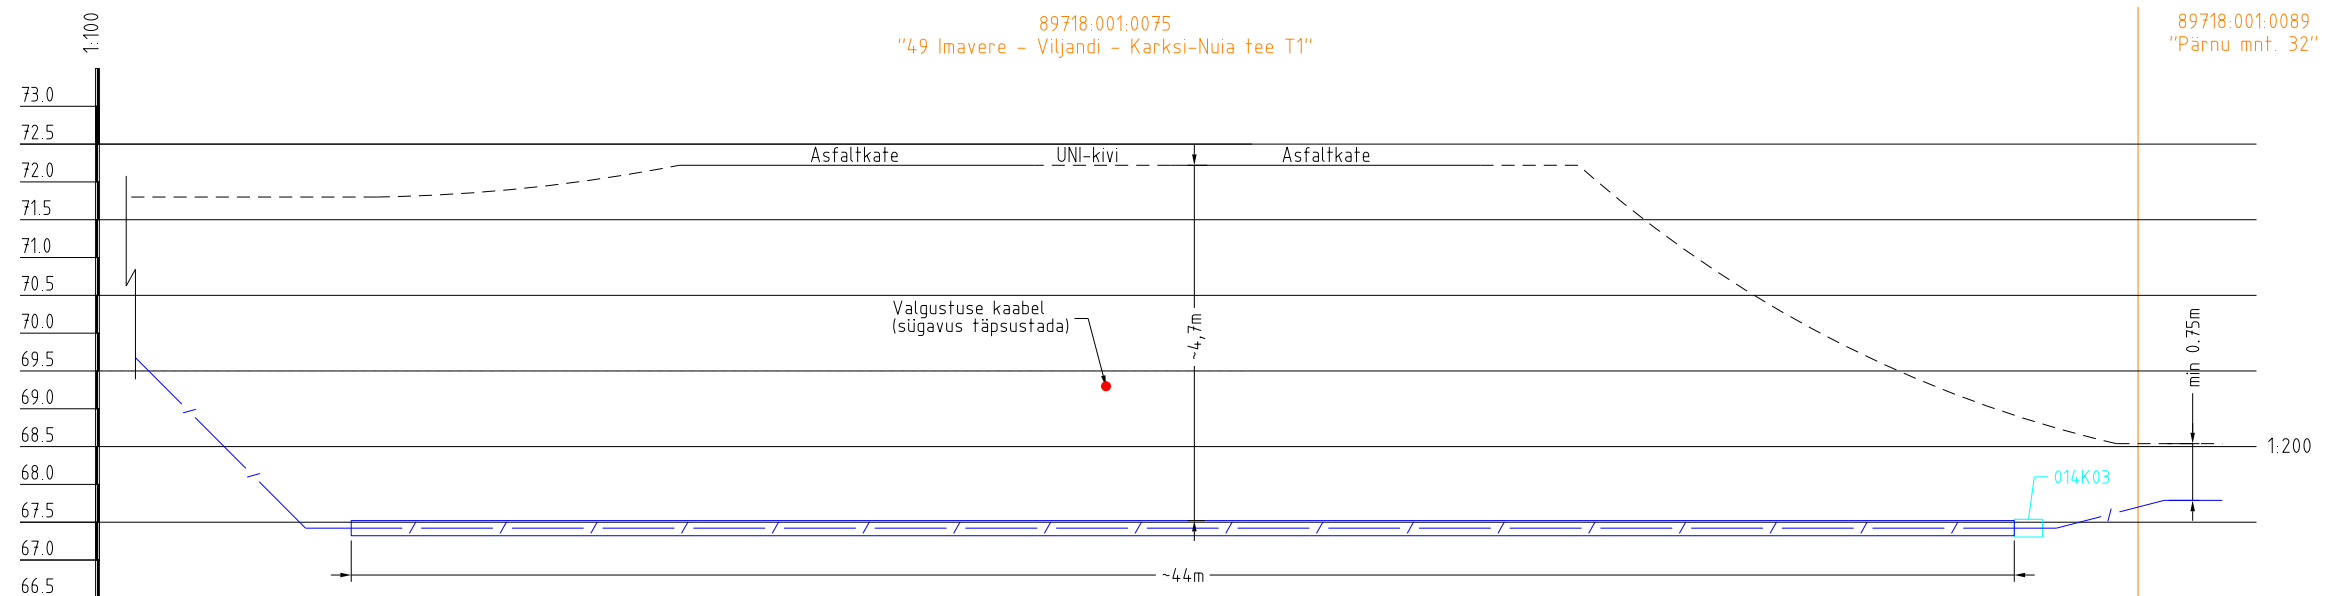

## TINGMÄRGID

- |                                                                                     |                                                                           |
|-------------------------------------------------------------------------------------|---------------------------------------------------------------------------|
|  | Projekteeritud sidemikrotorustik kinnisel meetodil kaitsetorus (D100x4,8) |
|  | Projekteeritud sidekanalisatsioon                                         |
|  | Projekteeritud plastkaev 014K03                                           |
|  | Projekteeritud tähistuspost                                               |
|  | Olemasolev maapind                                                        |
|  | Olemasolev kraav                                                          |
|  | Kinnistu piir                                                             |

|   |             |         |      |   |  |                              |          |          |        |
|---|-------------|---------|------|---|--|------------------------------|----------|----------|--------|
|   |             |         |      |   |  |                              |          |          |        |
| MUUDAT.                                                                                                 | LEHT        | KUUPÄEV | SISU |   |  |                              |          | TEOST.   | KONTR. |
| <div>EMPOWER</div> |             |         |      | ELA SA                                                                                               |  |                              |          |          |        |
| KUUPÄEV                                                                                                 | 05.04.2012  |         |      | NIMETUS<br><br>"EstWin 03" Viljandi - Heimtali - Puiatu - Kõpu<br>fibreoptilise sidevõrgu tööprojekt |  | FAIL                         |          | MÕÖT     |        |
| PROJ/JOONEST                                                                                            | I. Lillemäe |         |      |   |  | ELA014_ristumised_050412.dgn |          | M 1:1000 |        |
| KONTROLLIS                                                                                              | E. Kippasto |         |      |   |  | JOONISE NUMBER               | FORMAAT  | LEHT     |        |
|   |             |         |      |   |  | ELA014_projekt_195           | A3       | 1        |        |
| VASTUTAJA                                                                                               | E. Kippasto |         |      |   |  | TÖÖ NUMBER                   | VERSIOON | LEHTI    |        |
|   |             |         |      |   |  | 12501P                       | 01       | 1        |        |