



Lõige 3
vt. joonis ELA014_projekt_108
Ristumine 92 Tartu – Viljandi – Kilingi-Nõmme riigimaanteega km 76,39
Vaade Viljandi poolt

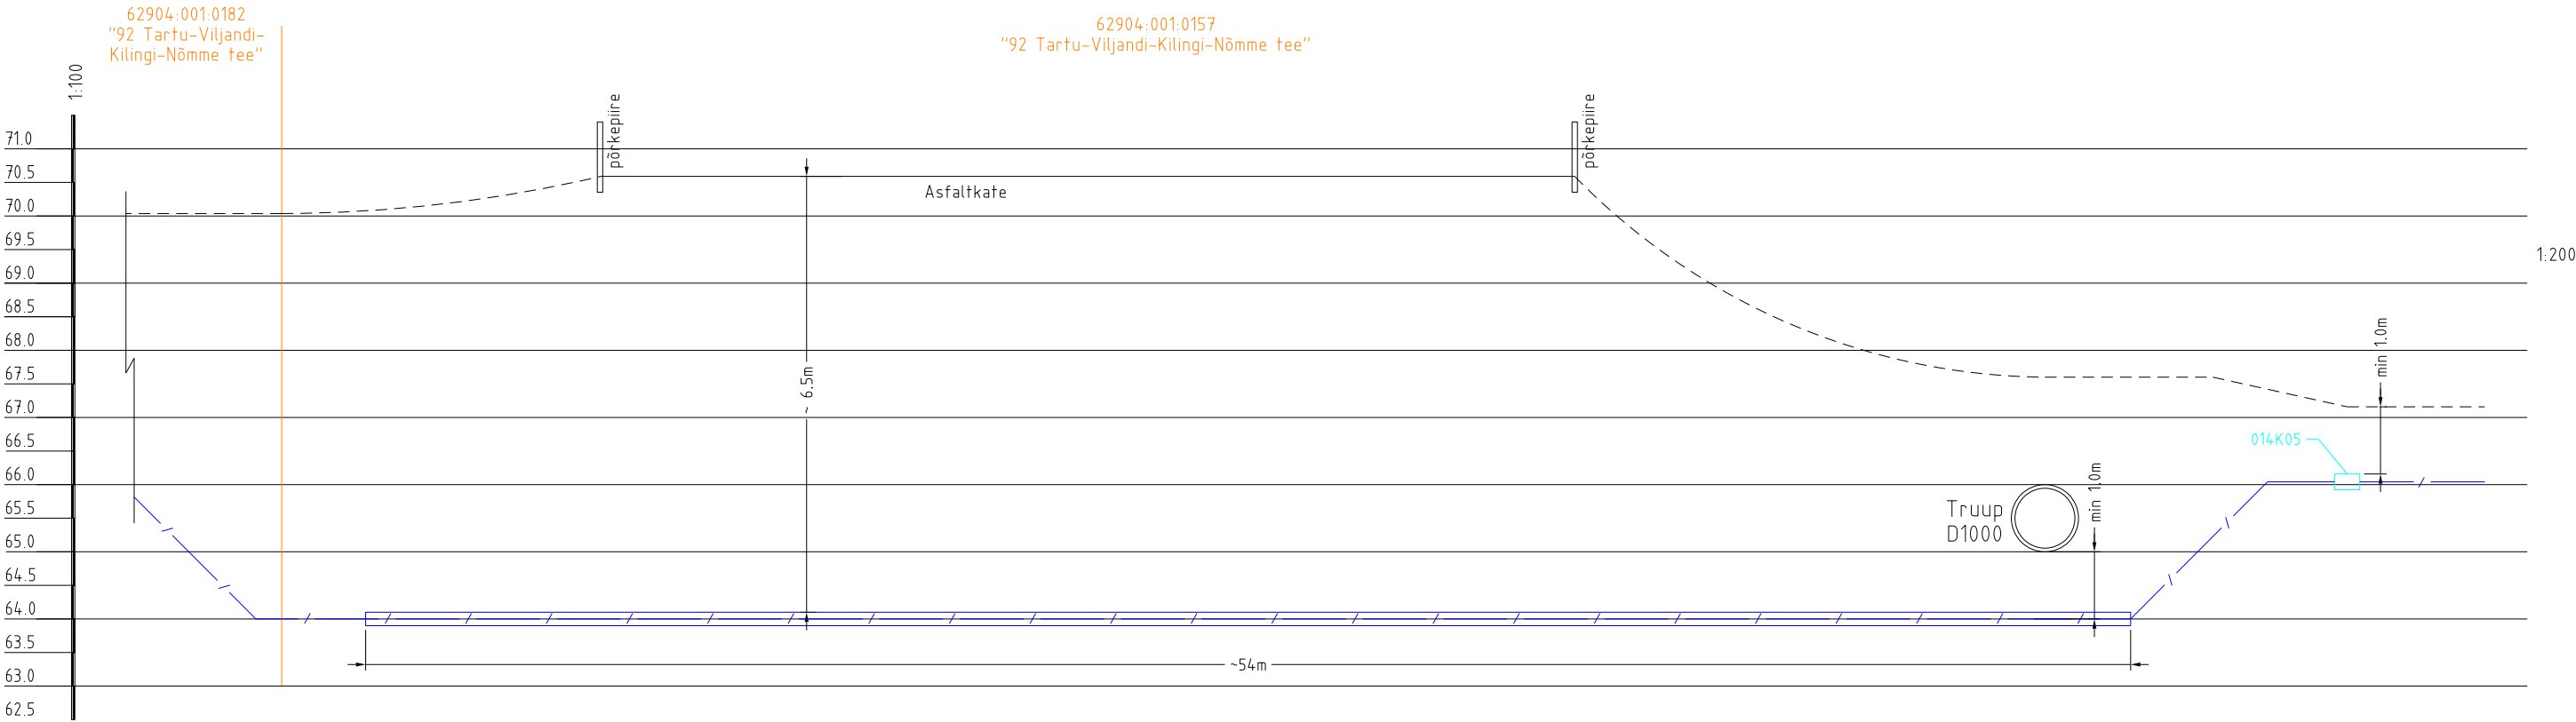

Lõige 4
vt. joonis ELA014_projekt_108
Ristumine Korbi – Kutsari riigimaantee km 0,01
Vaade Korbi – Kutsari maantee poolt

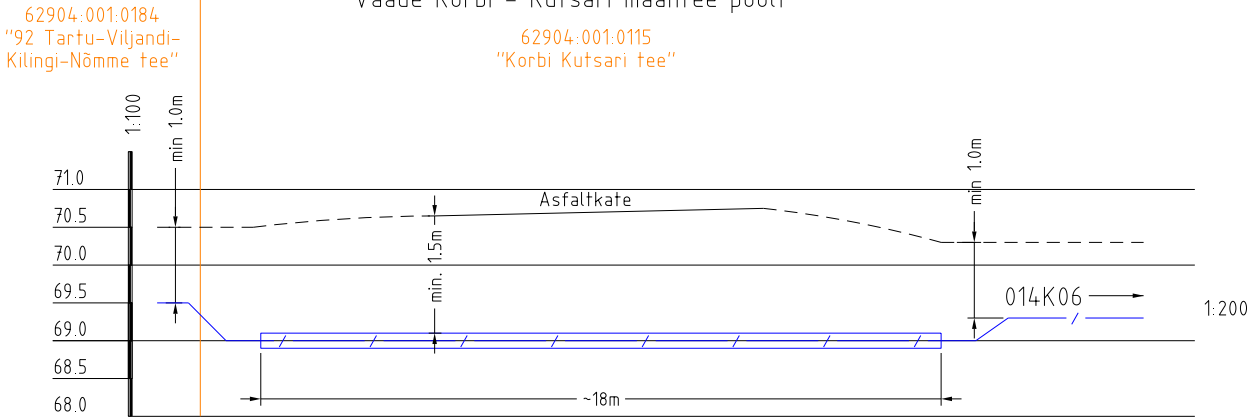

TINGMÄRGID

- Projekteeritud sidemikrotorustik kinnisel meetodil kaitsetorus (D100x4,8)
- Projekteeritud sidemikrotorustik
- Projekteeritud plastkaev 014K05
- Projekteeritud tähistuspost
- Kattega sõidutee
- Olemasolev maapind
- Kinnistu piir

MUUDAT.	LEHT	KUUPÄEV	SISU					TEOST.	KONTR.
EMPOWER 			ELA SA						
KUUPÄEV	05.04.2012		NIMETUS "EstWin 03" Viljandi - Heimtali - Puiatu - Kõpu fiiberoptilise sidevõrgu tööprojekt			FAIL ELA014_ristumised_050412.dgn		MÕÖT M 1:1000	
PROJ/JOONEST	I. Lillemäe					JOONISE NUMBER ELA014_projekt_196	FORMAAT A3	LEHT 1	
KONTROLLIS	E. Kippasto					TÖÖ NUMBER 12501P	VERSIOON 01	LEHTI 1	
VASTUTAJA	E. Kippasto								