



Lõige 5  
vt. joonis ELA014\_projekt\_117  
Ristumine 92 Tartu – Viljandi – Kilingi-Nõmme riigimaanteega km 79,80  
Vaade Viljandi poolt

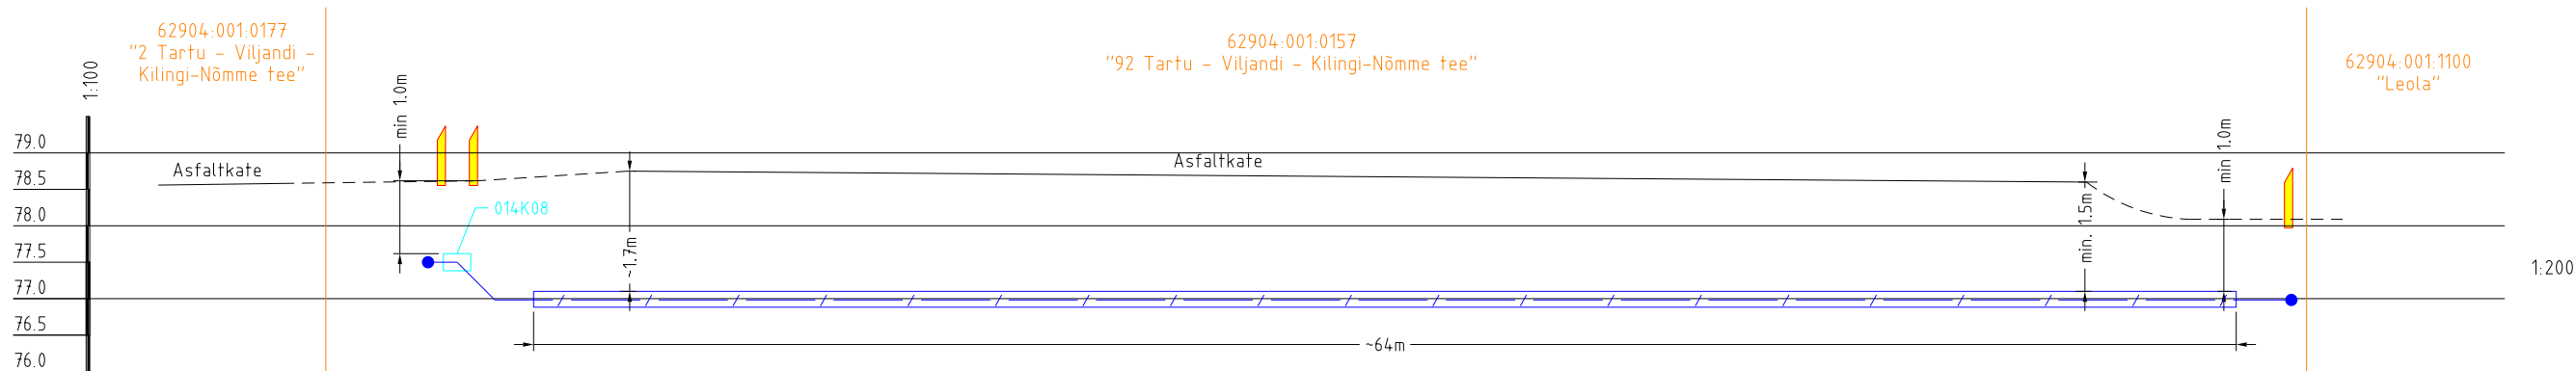

Lõige 6  
vt. joonis ELA014\_projekt\_121  
Ristumine 92 Tartu – Viljandi – Kilingi-Nõmme riigimaanteega km 81,31  
Vaade Viljandi poolt

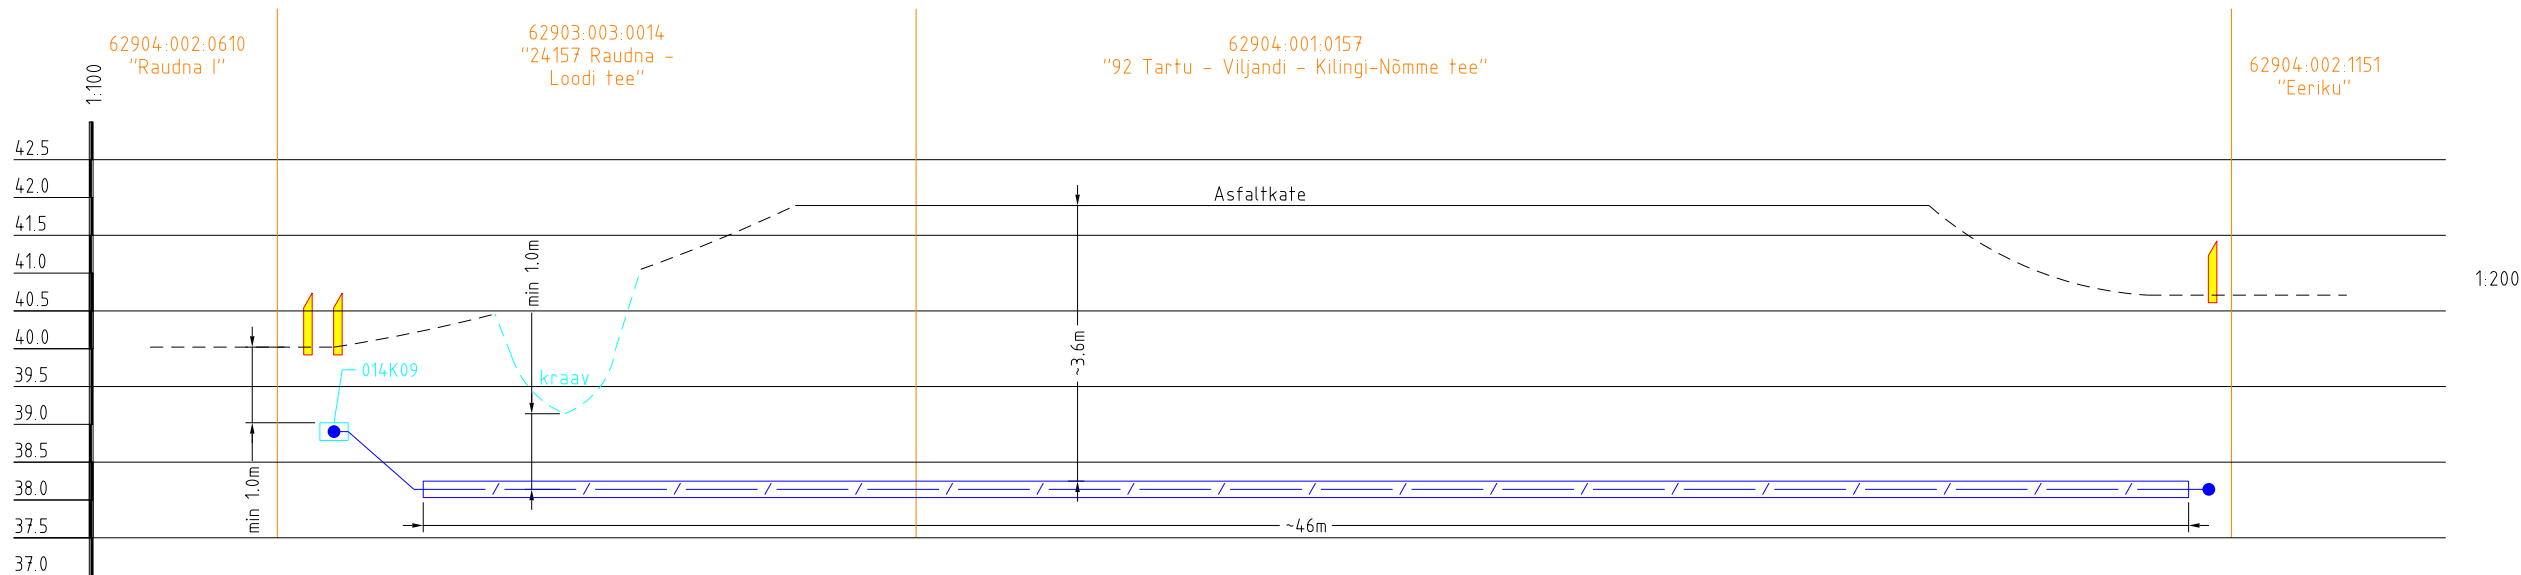

TINGMÄRGID

- Projekteeritud sidemikrotoorus (D100x4,8)
- Projekteeritud sidemikrotoorus
- 014K08 Projekteeritud plastkaev 014K08
- Projekteeritud tähistuspost
- Kattega sõidutee
- Olemasolev maapind
- Kinnistu piir

|   |             |         |      |                                                                                       |  |  |                              |          |          |        |
|---|-------------|---------|------|---------------------------------------------------------------------------------------|--|--|------------------------------|----------|----------|--------|
|   |             |         |      |                                                                                       |  |  |                              |          |          |        |
| MUUDAT.                                                                                                 | LEHT        | KUUPÄEV | SISU |                                                                                       |  |  |                              |          | TEOST.   | KONTR. |
| <div>EMPOWER</div> |             |         |      | ELA SA                                                                                |  |  |                              |          |          |        |
| KUUPÄEV                                                                                                 | 05.04.2012  |         |      | NIMETUS                                                                               |  |  | FAIL                         |          | MÕOT     |        |
| PROJ/JOONEST                                                                                            | I. Lillemäe |         |      | "EstWin 03" Viljandi - Heimtali - Puiatu - Kõpu<br>fiberoptilise sidevõrgu tööprojekt |  |  | ELA014_ristumised_050412.dgn |          | M 1:1000 |        |
| KONTROLLIS                                                                                              | E. Kippasto |         |      |                                                                                       |  |  | JOONISE NUMBER               | FORMAAT  | LEHT     |        |
|   |             |         |      |                                                                                       |  |  | ELA014_projekt_197           | A3       | 1        |        |
| VASTUTAJA                                                                                               | E. Kippasto |         |      |                                                                                       |  |  | TÕÖ NUMBER                   | VERSIOON | LEHTI    |        |
|   |             |         |      |                                                                                       |  |  | 12501P                       | 01       | 1        |        |