



Lõige 7
vt. joonis ELA014_projekt_127
Ristumine 24167 Heimtali – Uue-Kariste – Abja-Paluoja riigimaanteega km 0,01 ja truubiga
Vaade Heimtali – Uue-Kariste – Abja-Paluoja maantee poolt

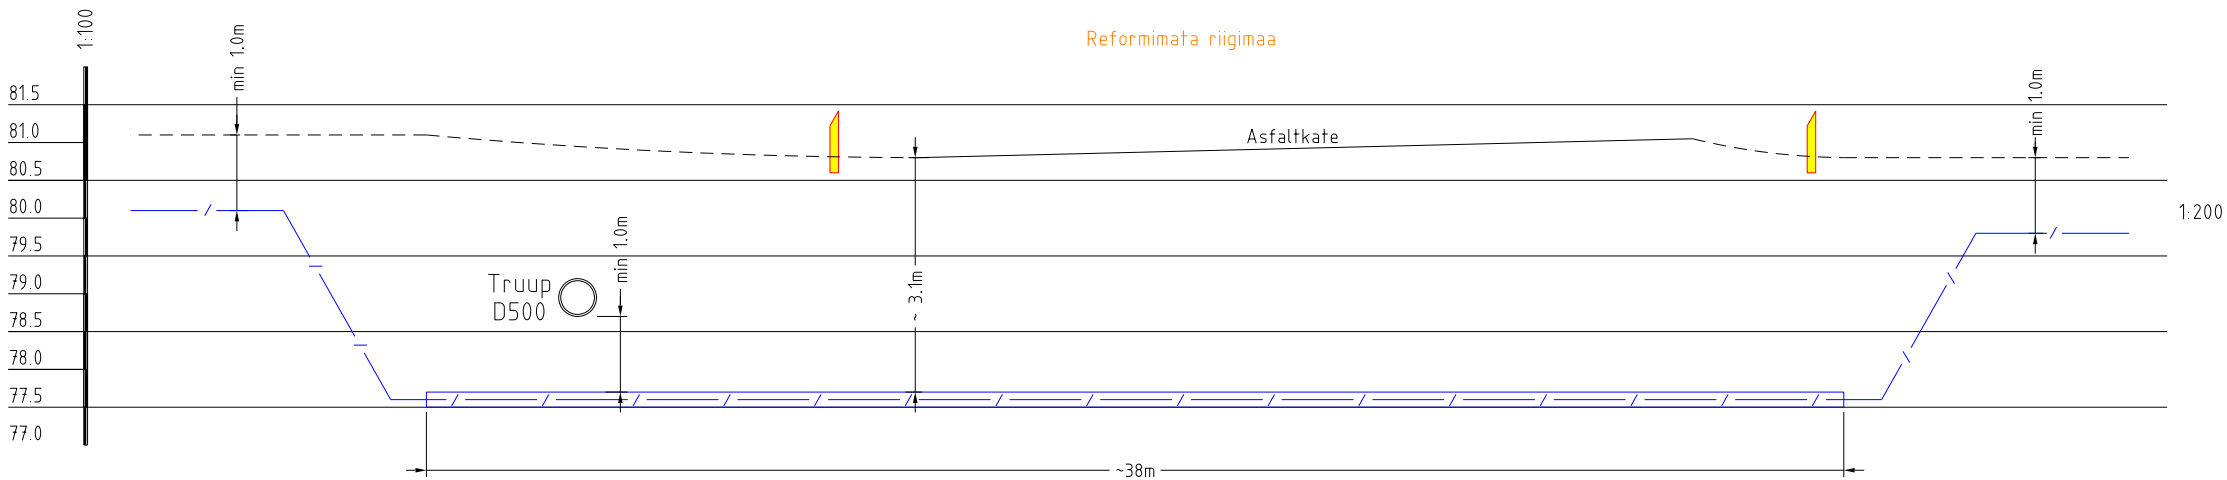

Lõige 8
vt. joonis ELA014_projekt_127
Ristumine 24157 Raudna – Loodi riigimaanteega km 2,510 ja
asfaltkatttega kergliiklusteega
Vaade Ramsi poolt

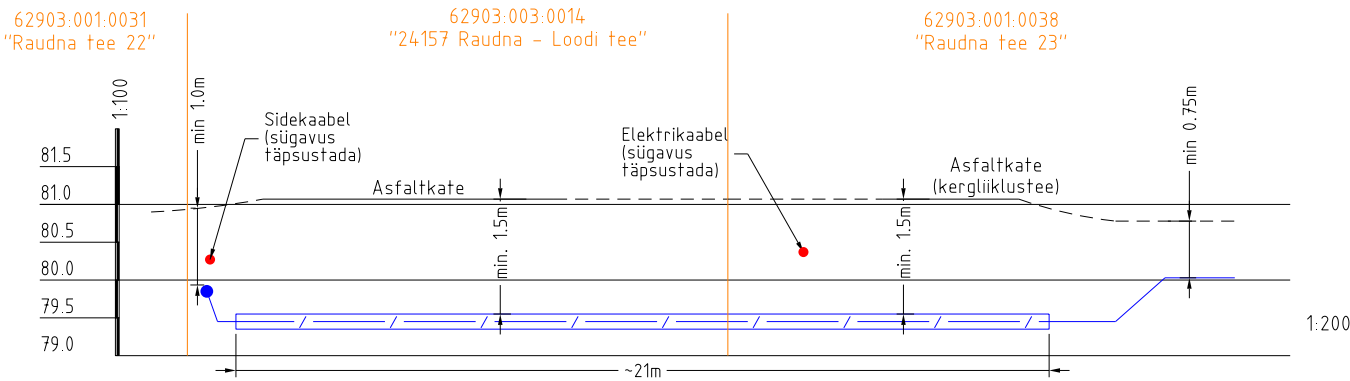

TINGMÄRGID

- Projekteeritud sidemikrotorustik kinnisel meetodil kaitsetorus (D100x4,8)
- Projekteeritud sidemikrotorustik
- Projekteeritud plastkaev 014K16
- Projekteeritud tähistuspost
- Katttega sõidutee
- Olemasolev maapind
- Kinnistu piir

MUUDAT.	LEHT	KUUPÄEV	SISU					TEOST.	KONTR.
EMPOWER			ELA SA						
KUUPÄEV	05.04.2012		NIMETUS "EstWin 03" Viljandi - Heimtali - Puiatu - Kõpu fiiberoptilise sidevõrgu tööprojekt			FAIL		MÕÖT	
PROJ/JOONEST	I. Lillemäe					ELA014_ristumised_050412.dgn		M 1:1000	
KONTROLLIS	E. Kippasto					JOONISE NUMBER	FORMAAT	LEHT	
VASTUTAJA	E. Kippasto					ELA014_projekt_198		A3	1
						TÖÖ NUMBER	VERSIOON	LEHTI	
						12501P	01	1	